



SLOUP S-01 KS 1

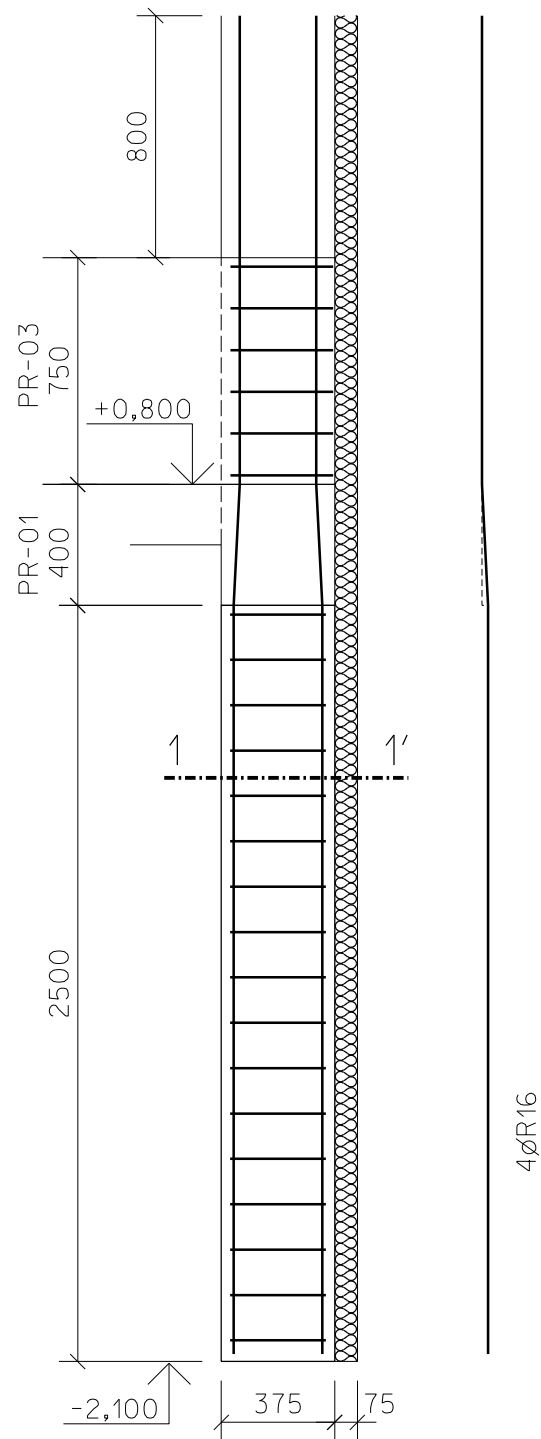


ŘEZ 1-1'

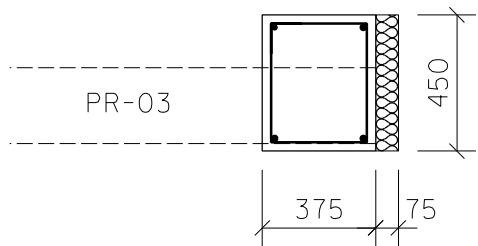


TŘM. ØR8 á 150 MM

TŘM. ØR8 á 150 MM
V MÍSTĚ PR-03

SLOUP S-101 KS 1

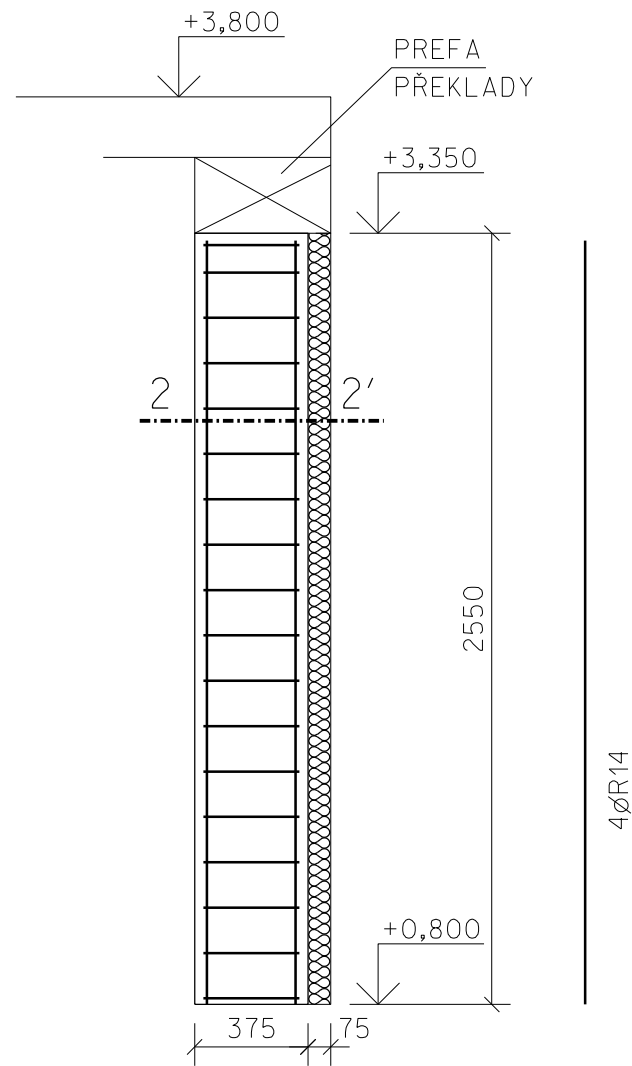

ŘEZ 2-2'

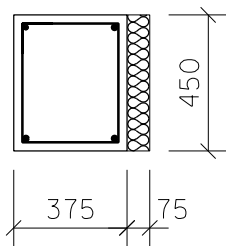

TŘM. ØR8 á 150 MM

BETON C 25/30 XC1
OCEL B500B
KRYTÍ 25 MM
KARI SÍŤ

ODPOVĚDNÝ PROJEKTANT ING. JIŘÍ STEHNO	VYPRACOVAL PAVLÍNA NĚMCOVÁ	KRESLIL PAVLÍNA NĚMCOVÁ	ING. JIŘÍ STEHNO STATIKA STAVEBNÍCH KONSTRUKCÍ Bartošova 16, 760 01 ZLÍN tel: +420 577 210 861 e-mail: statik.stehno@centrum.cz	
INVESTOR: OBEC MYSLOČOVICE MYSLOČOVICE 21, 763 01			ARCH. Č.:	Č.PARÉ
MÍSTO STAVBY: MYSLOČOVICE			DATUM : 3/2017	
ROZŠÍŘENÍ KAPACITY ZÁKLADNÍ ŠKOLY MYSLOČOVICE, p.č. st. 181/1, k.ú. MYSLOČOVICE			STUPEŇ : DPS	
STAVEBNĚ KONSTRUKČNÍ ŘEŠENÍ			FORMÁT : 2 A4	
SCHEMA VÝZTUŽE SLOUPŮ			MĚŘÍTKO : 1:25	Č.V. D.1.2-08