


CELKOVÉ SCHEMA ZAPOJENÍ – STÁVAJÍCÍ STAV

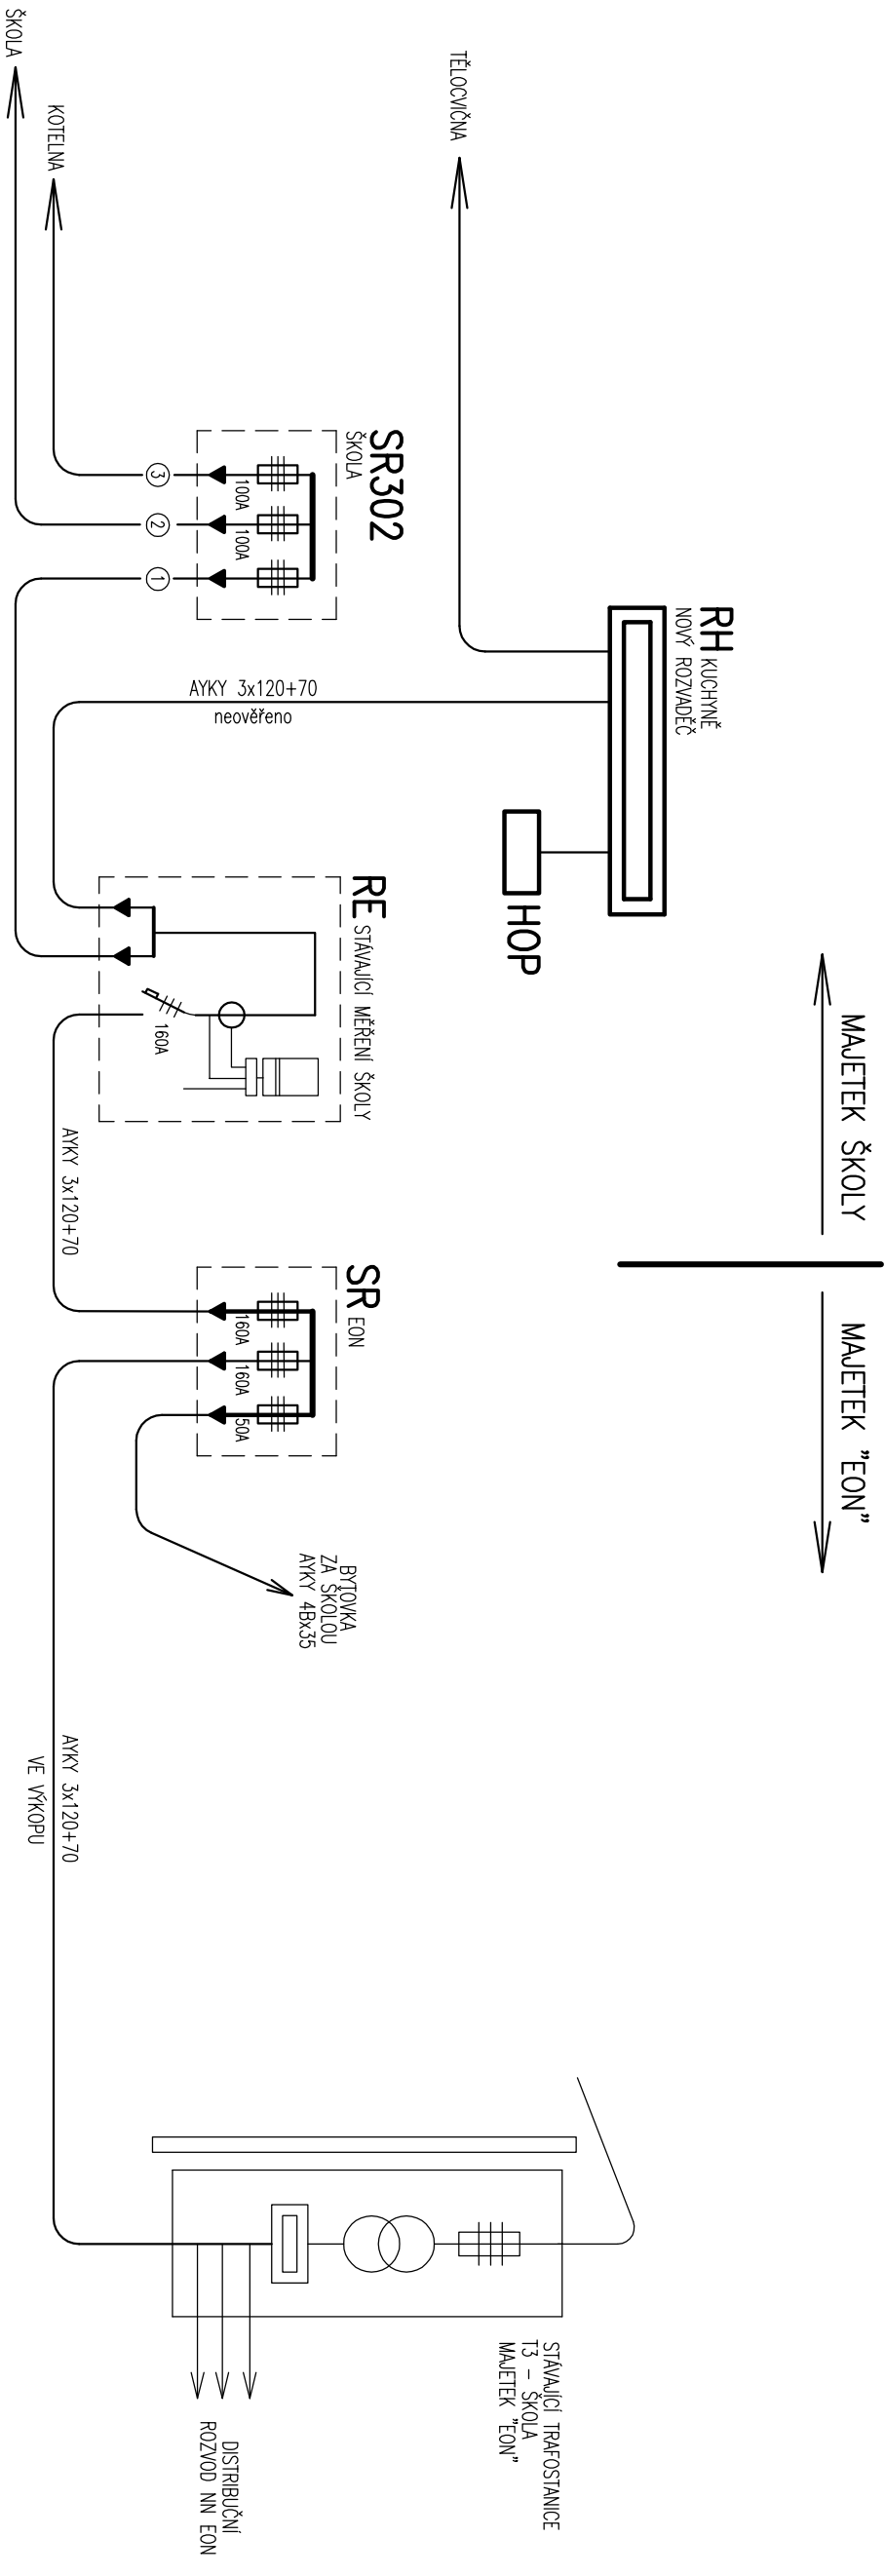

ZÁKLADNÍ TECHNICKÉ ÚDAJE ROZVODU

PROUDOVÁ SOUSTAVA:

NA STRANĚ NN: 3 PEN, 400/230V, AC 50Hz, TN-C

NA STRANĚ NN:

OCHRANNÁ OPATŘENÍ DLE ČSN 33 2000-4-41 ed.2:

ZÁKLADNÍ OCHRANA JE ZAJIŠTĚNA:

ZÁKLADNÍ IZOLACI ŽIVÝCH ČÁSTÍ

OCHRANA ZÁBRANAMI NEBO KRYTY

OCHRANA PŘED ÚRAZEM EL-PROUDEM PŘI PORUŠE:

OCHRANA AUTOMATICKÝM ODPOJENÍM OD ZDROJE

NÁZEV STAVBY / build title			Ing. JAROSLAV TESAŘ Projektce elektro Dělská 4609, 760 05 Zlín ICO: 122 18 189 Office: VODNÍ 1970, 760 01 Zlín tel.: 603 217 076		
ROZŠÍŘENÍ KAPACITY ZÁKLADNÍ ŠKOLY MYSLOČOVICE p.č. st. 181/1, k.ú. MYSLOČOVICE					
PROJEKTANT ČÁSTI / section designer Ing. JAROSLAV TESAŘ e-mail: eprojekt.zlin@volny.cz			VYPRACOVAL / elaborated by Ing. JAROSLAV TESAŘ e-mail: eprojekt.zlin@volny.cz		
OBJEDNATEL / client OBEC MYSLOČOVICE, MYSLOČOVICE 21, 763 01			ZODPOVĚDNÝ PROJEKTANT / chief engineer Ing. JAROSLAV TESAŘ e-mail: eprojekt.zlin@volny.cz		
			FORMÁT A4	2 A4	03/2017
STAVEBNÍ OBJEKT / building object PAVILON B - NOVÁ KUCHYNĚ			MĚŘITKO / scale	PARÉ	
ČÁST / part D.1.4.4 - SILNOPROUDÁ ELEKTROTECHNIKA				-----	
NÁZEV VÝKRESU / drawing title SCHÉMA ZAPOJENÍ			STUPEŇ phase	ČÍSLO VÝKRESU drawing no.	ZMĚNA revision
			DPS	D.1.4.4 - 06	000