
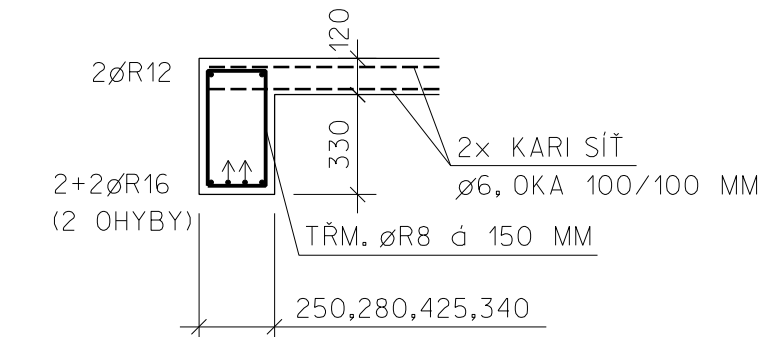
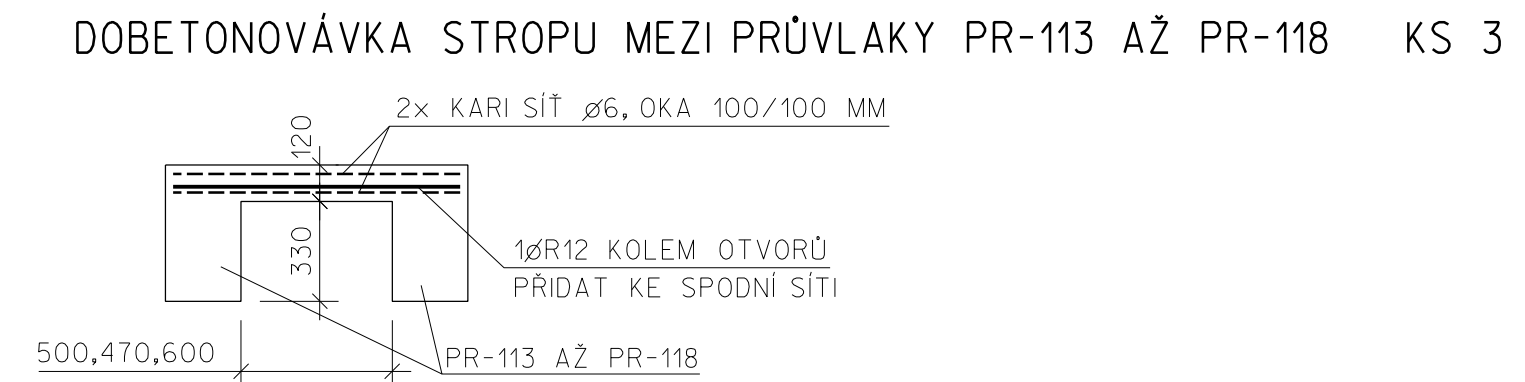
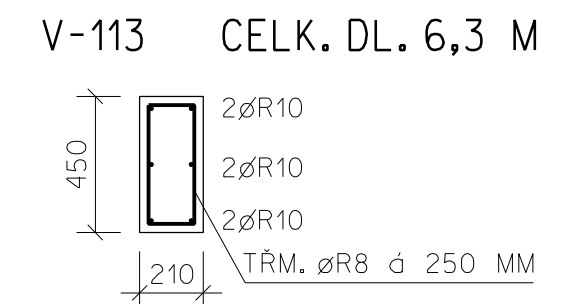


BETON C 25/30 XC1
OCEL B500B
KRYTÍ 25 MM

- PR-113 DL. 6,8 M KS 1
- PR-114 DL. 6,8 M KS 2
- PR-115 DL. 6,8 M KS 1
- PR-116 DL. 6,8 M KS 1
- PR-117 DL. 6,8 M KS 1
- PR-118 DL. 6,8 M KS 1

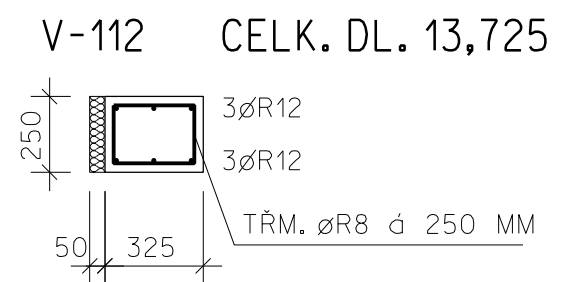

ODPOVĚDNÝ PROJEKTANT ING. JIŘÍ STEHNO	VYPRACOVAL PAVLÍNA NĚMCOVÁ	KRESLIL PAVLÍNA NĚMCOVÁ	ING. JIŘÍ STEHNO STATIKA STAVEBNÍCH KONSTRUKCÍ Bartošova 16, 760 01 ZLÍN tel: +420 577 210 861 e-mail: statik.stehno@centrum.cz	
INVESTOR: OBEC MYSLOČOVICE MYSLOČOVICE 21, 763 01				
MÍSTO STAVBY: MYSLOČOVICE			ARCH. Č.:	Č.PARÉ
ROZŠÍŘENÍ KAPACITY ZÁKLADNÍ ŠKOLY MYSLOČOVICE, p.č. st. 181/1, k.ú. MYSLOČOVICE STAVEBNĚ KONSTRUKČNÍ ŘEŠENÍ			DATUM : 3/2017	
			STUPEŇ : DPS	
			FORMÁT : 3 A4	
SCHEMA VÝZTUŽE PRŮVLAKŮ, VĚNCŮ A DOBETONOVÁVEK STROPU V 1.NP (PAVILON B)			MĚŘÍTKO : 1:25	Č.v. D.1.2-15