




SLOUP S-110 KS 3

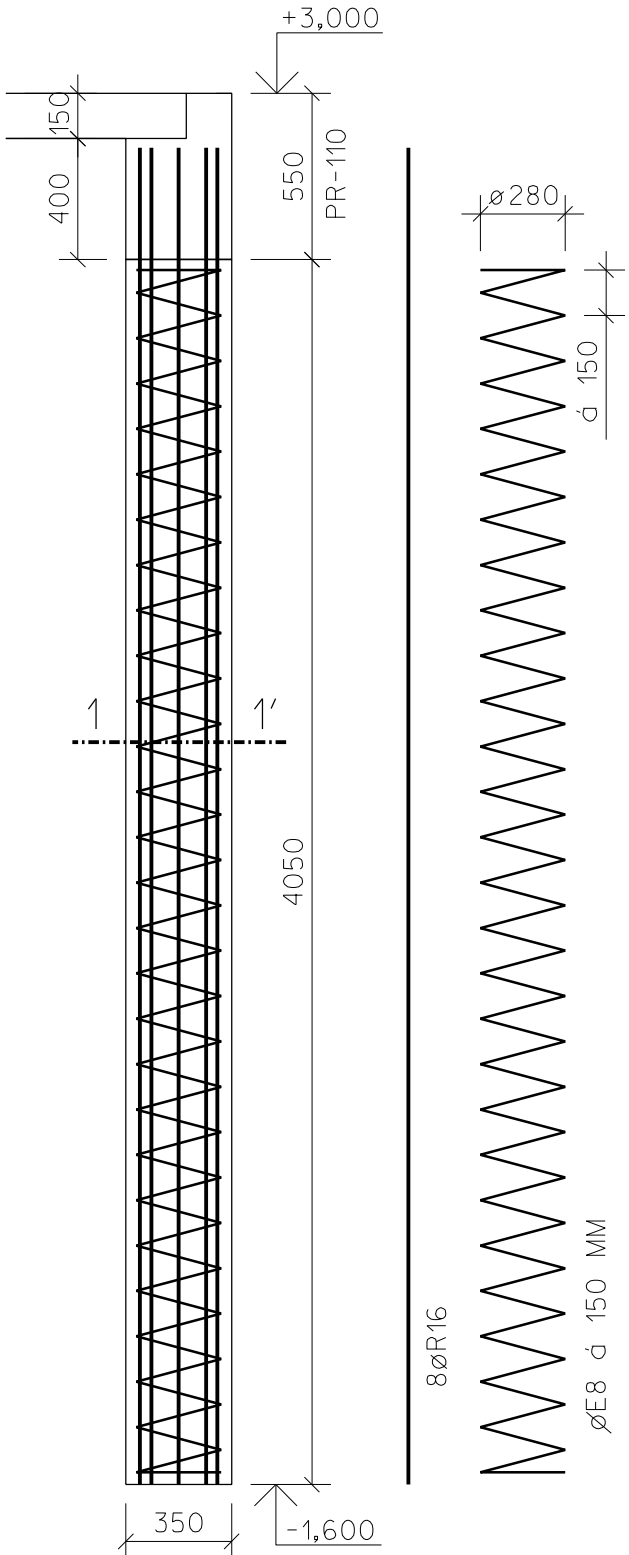


ŘEZ 1-1'

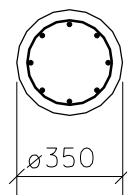

SLOUP S-111 KS 2

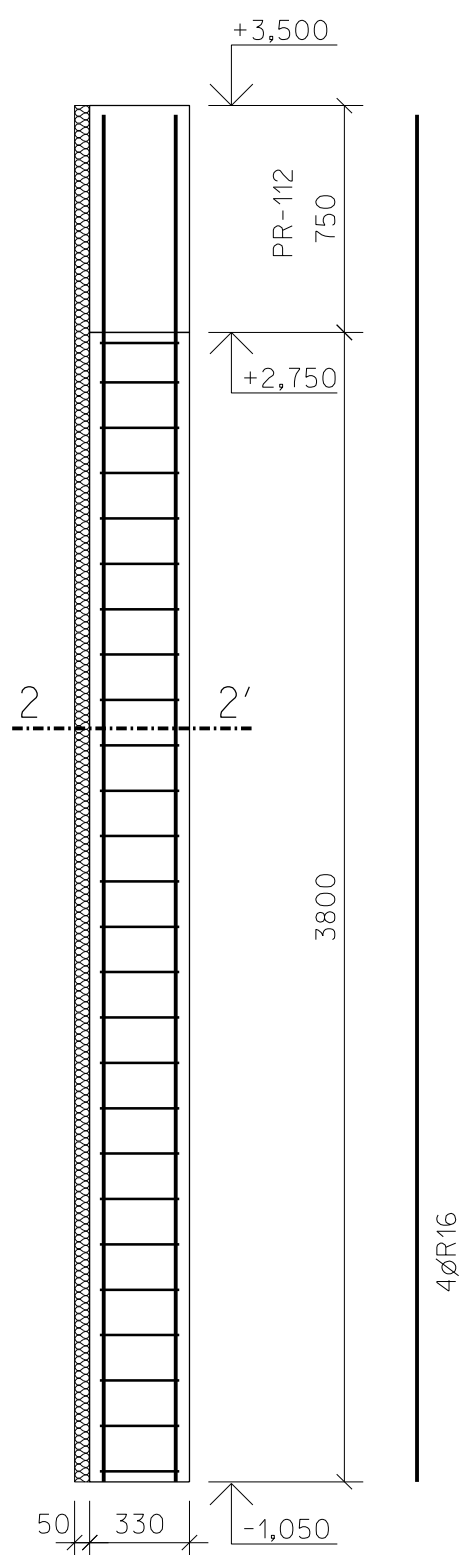


ŘEZ 2-2'

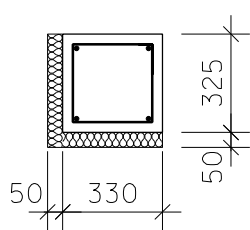


TŘM. ØR8 á 150 MM

SLOUP S-112 KS 1

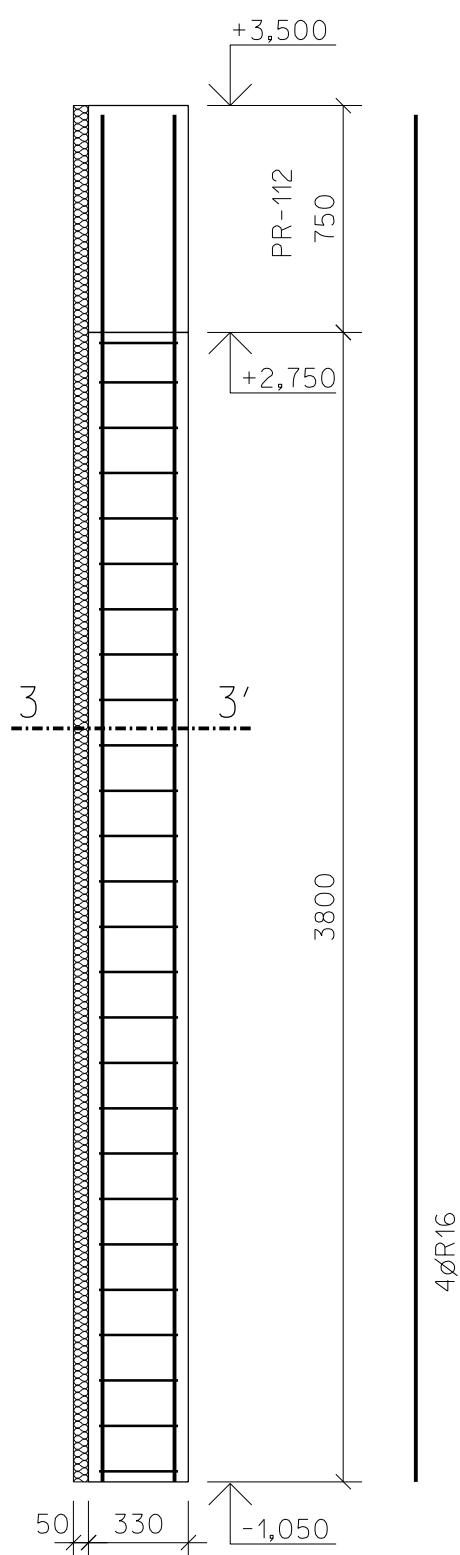


ŘEZ 3-3'

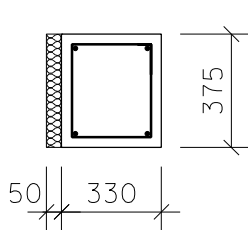


TŘM. ØR8 á 150 MM

SLOUP S-210 KS 2

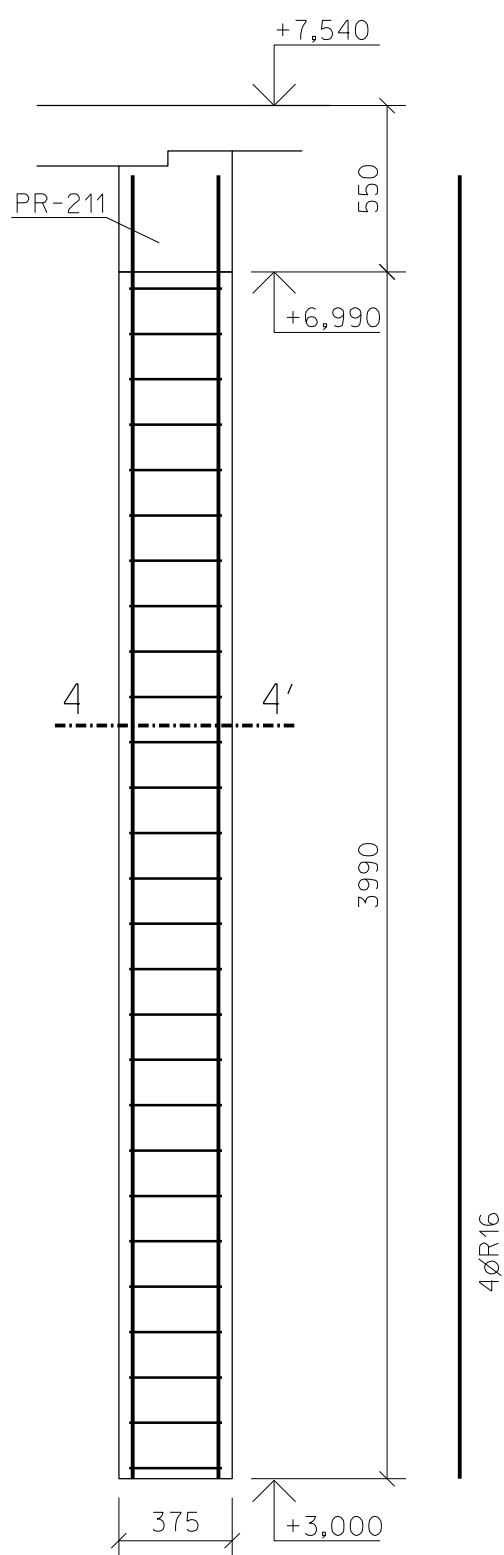

ŘEZ 4-4'

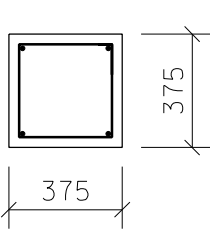

TŘM. ØR8 á 150 MM

BETON C 25/30 XC1 (S-111, S-112, S-210)
C 30/37 XC4 XF1 POHLEDOVÝ (S-110)
OCEL B500B
KRYTÍ 30 MM

ODPOVĚDNÝ PROJEKTANT ING. JIŘÍ STEHNO	VYPRACOVAL PAVLÍNA NĚMCOVÁ	KRESLIL PAVLÍNA NĚMCOVÁ	ING. JIŘÍ STEHNO STATIKA STAVEBNÍCH KONSTRUKCÍ Bartošova 16, 760 01 ZLÍN tel: +420 577 210 861 e-mail: statik.stehno@centrum.cz	
INVESTOR: OBEC MYSLOČOVICE MYSLOČOVICE 21, 763 01			ARCH. Č:	Č.PARÉ
MÍSTO STAVBY: MYSLOČOVICE ROZŠÍŘENÍ KAPACITY ZÁKLADNÍ ŠKOLY MYSLOČOVICE, p.č. st. 181/1, k.ú. MYSLOČOVICE STAVEBNĚ KONSTRUKČNÍ ŘEŠENÍ			DATUM : 3/2017	
			STUPEŇ : DPS	
			FORMÁT : 3 A4	
SCHEMA VÝZTUŽE SLOUPŮ (PAVILON B)			MĚŘITKO : 1:25	Č.v. D.1.2-14