



PATKA ZPa-1 KS 2



PATKA ZPa-2 KS 1

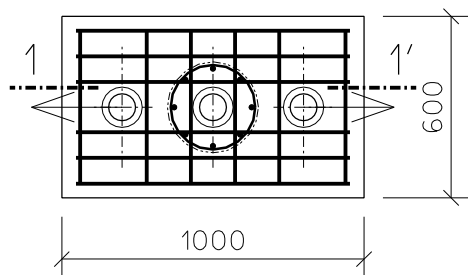


ŘEZ 1-1'

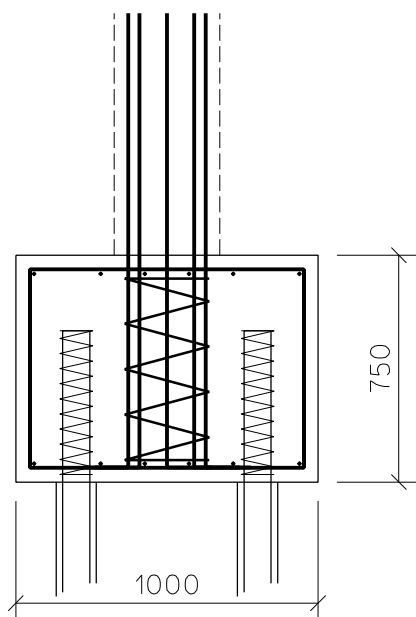

8ØR16  
KOTVNÍ VÝZTUŽ  
DO SLOUPU S-110

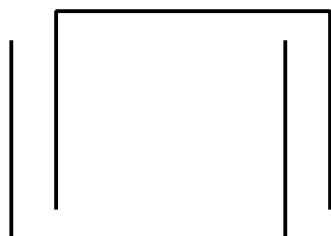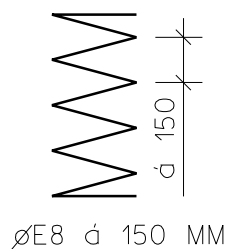

ØR14 á 150 MM  
1. VRSTVA

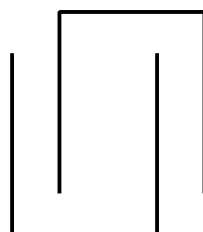

ØR12 á 200 MM  
2. VRSTVA

BETON C 25/30 XC2  
OCEL B500B  
KRYTÍ 40 MM

ODPOVĚDNÝ PROJEKTANT ING. JIŘÍ STEHNO	VYPRACOVAL PAVLÍNA NĚMCOVÁ	KRESLIL PAVLÍNA NĚMCOVÁ	ING. JIŘÍ STEHNO STATIKA STAVEBNÍCH KONSTRUKCÍ Bartošova 16, 760 01 ZLÍN tel: +420 577 210 861 e-mail: statik.stehno@centrum.cz	
INVESTOR: OBEC MYSLOČOVICE MYSLOČOVICE 21, 763 01			ARCH. Č.:	Č.PARÉ
MÍSTO STAVBY: MYSLOČOVICE			DATUM : 3/2017	
ROZŠÍŘENÍ KAPACITY ZÁKLADNÍ ŠKOLY MYSLOČOVICE, p.č. st. 181/1, k.ú. MYSLOČOVICE			STUPEŇ : DPS	
STAVEBNĚ KONSTRUKČNÍ ŘEŠENÍ			FORMÁT : 1 A4	
SCHEMA VÝZTUŽE ZÁKLADOVÝCH PATEK (PAVILON B)			MĚŘÍTKO : 1:25	Č.v. D.1.2-13