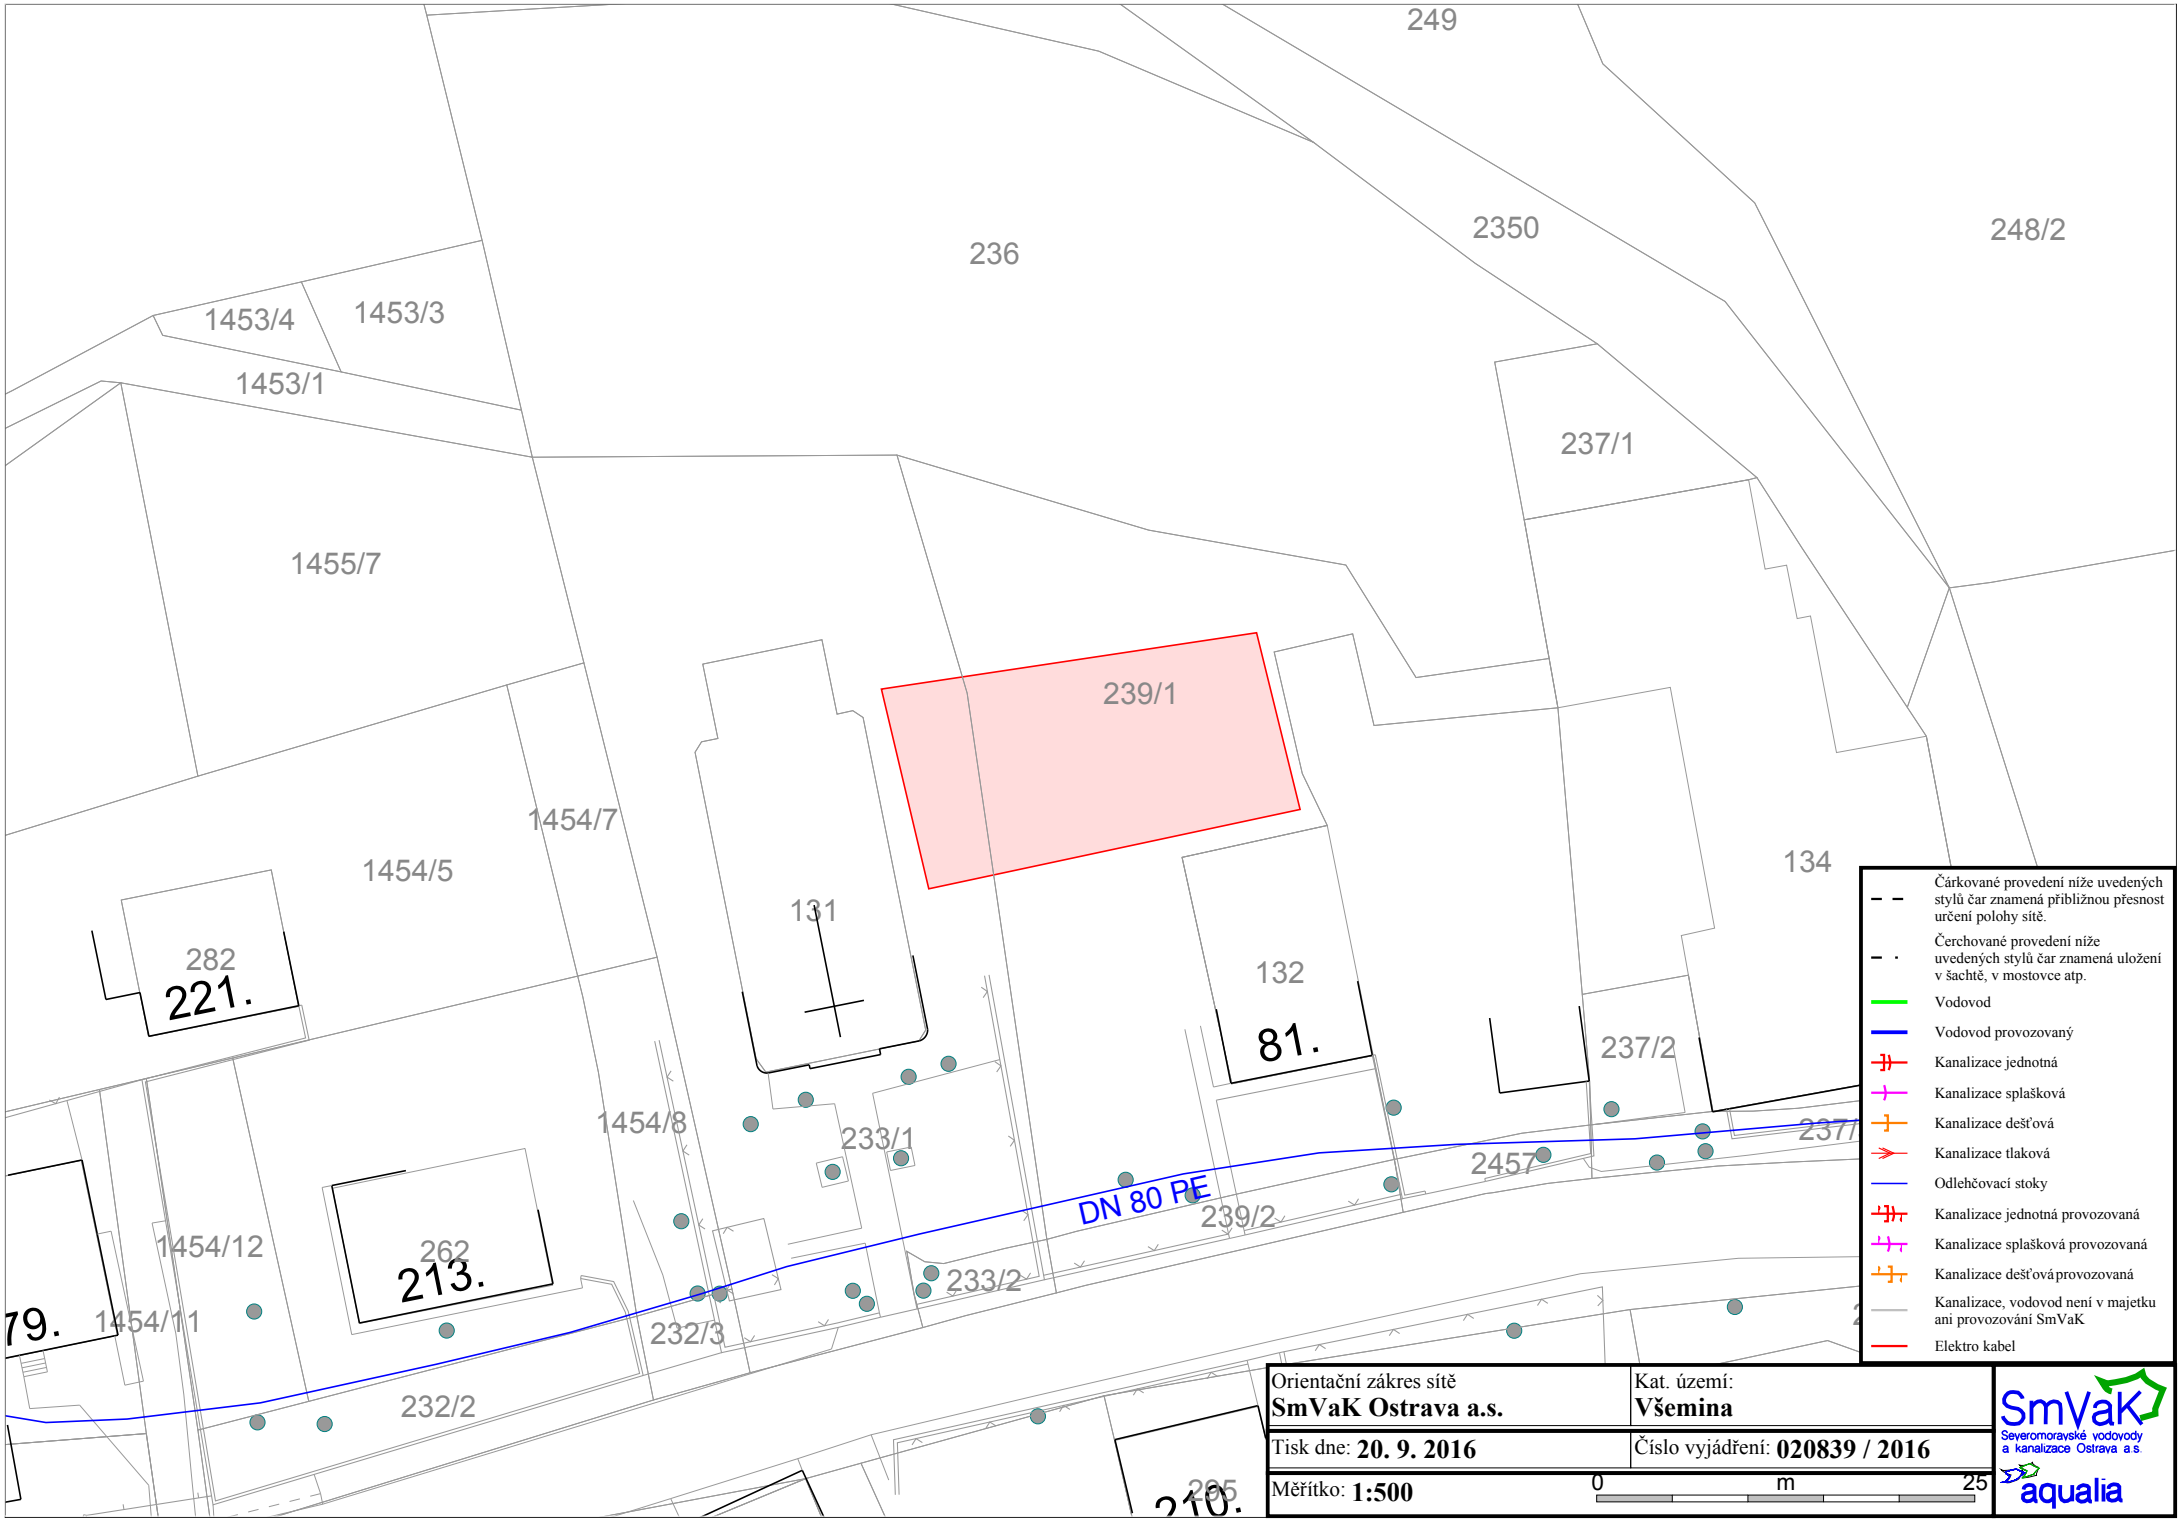
249
236
2350
248/2
1453/4
1453/3
1453/1
237/1
1455/7
239/1
1454/7
1454/5
134
131
282
221.
132
81.
237/2
1454/8
233/1
2457
237/
DN 80 PE
239/2
1454/12
262
213.
233/2
79.
1454/11
232/3
232/2
Čárkované provedení níže uvedených stylů čar znamená přibližnou přesnost určení polohy sítě.
Čerchované provedení níže uvedených stylů čar znamená uložení v šachtě, v mostovce atp.
Vodovod
Vodovod provozovaný
Kanalizace jednotná
Kanalizace splašková
Kanalizace dešťová
Kanalizace tlaková
Odlehčovací stoky
Kanalizace jednotná provozovaná
Kanalizace splašková provozovaná
Kanalizace dešťová provozovaná
Kanalizace, vodovod není v majetku ani provozování SmVaK
Elektro kabel
Orientační zákres sítě
SmVaK Ostrava a.s.
Kat. území:
Všemina
Tisk dne: 20. 9. 2016
Číslo vyjádření: 020839 / 2016
Měřítko: 1:500
0
m
25
SmVaK
Severomoravské vodovody a kanalizace Ostrava a.s.
aqualia