



PŮDORYS

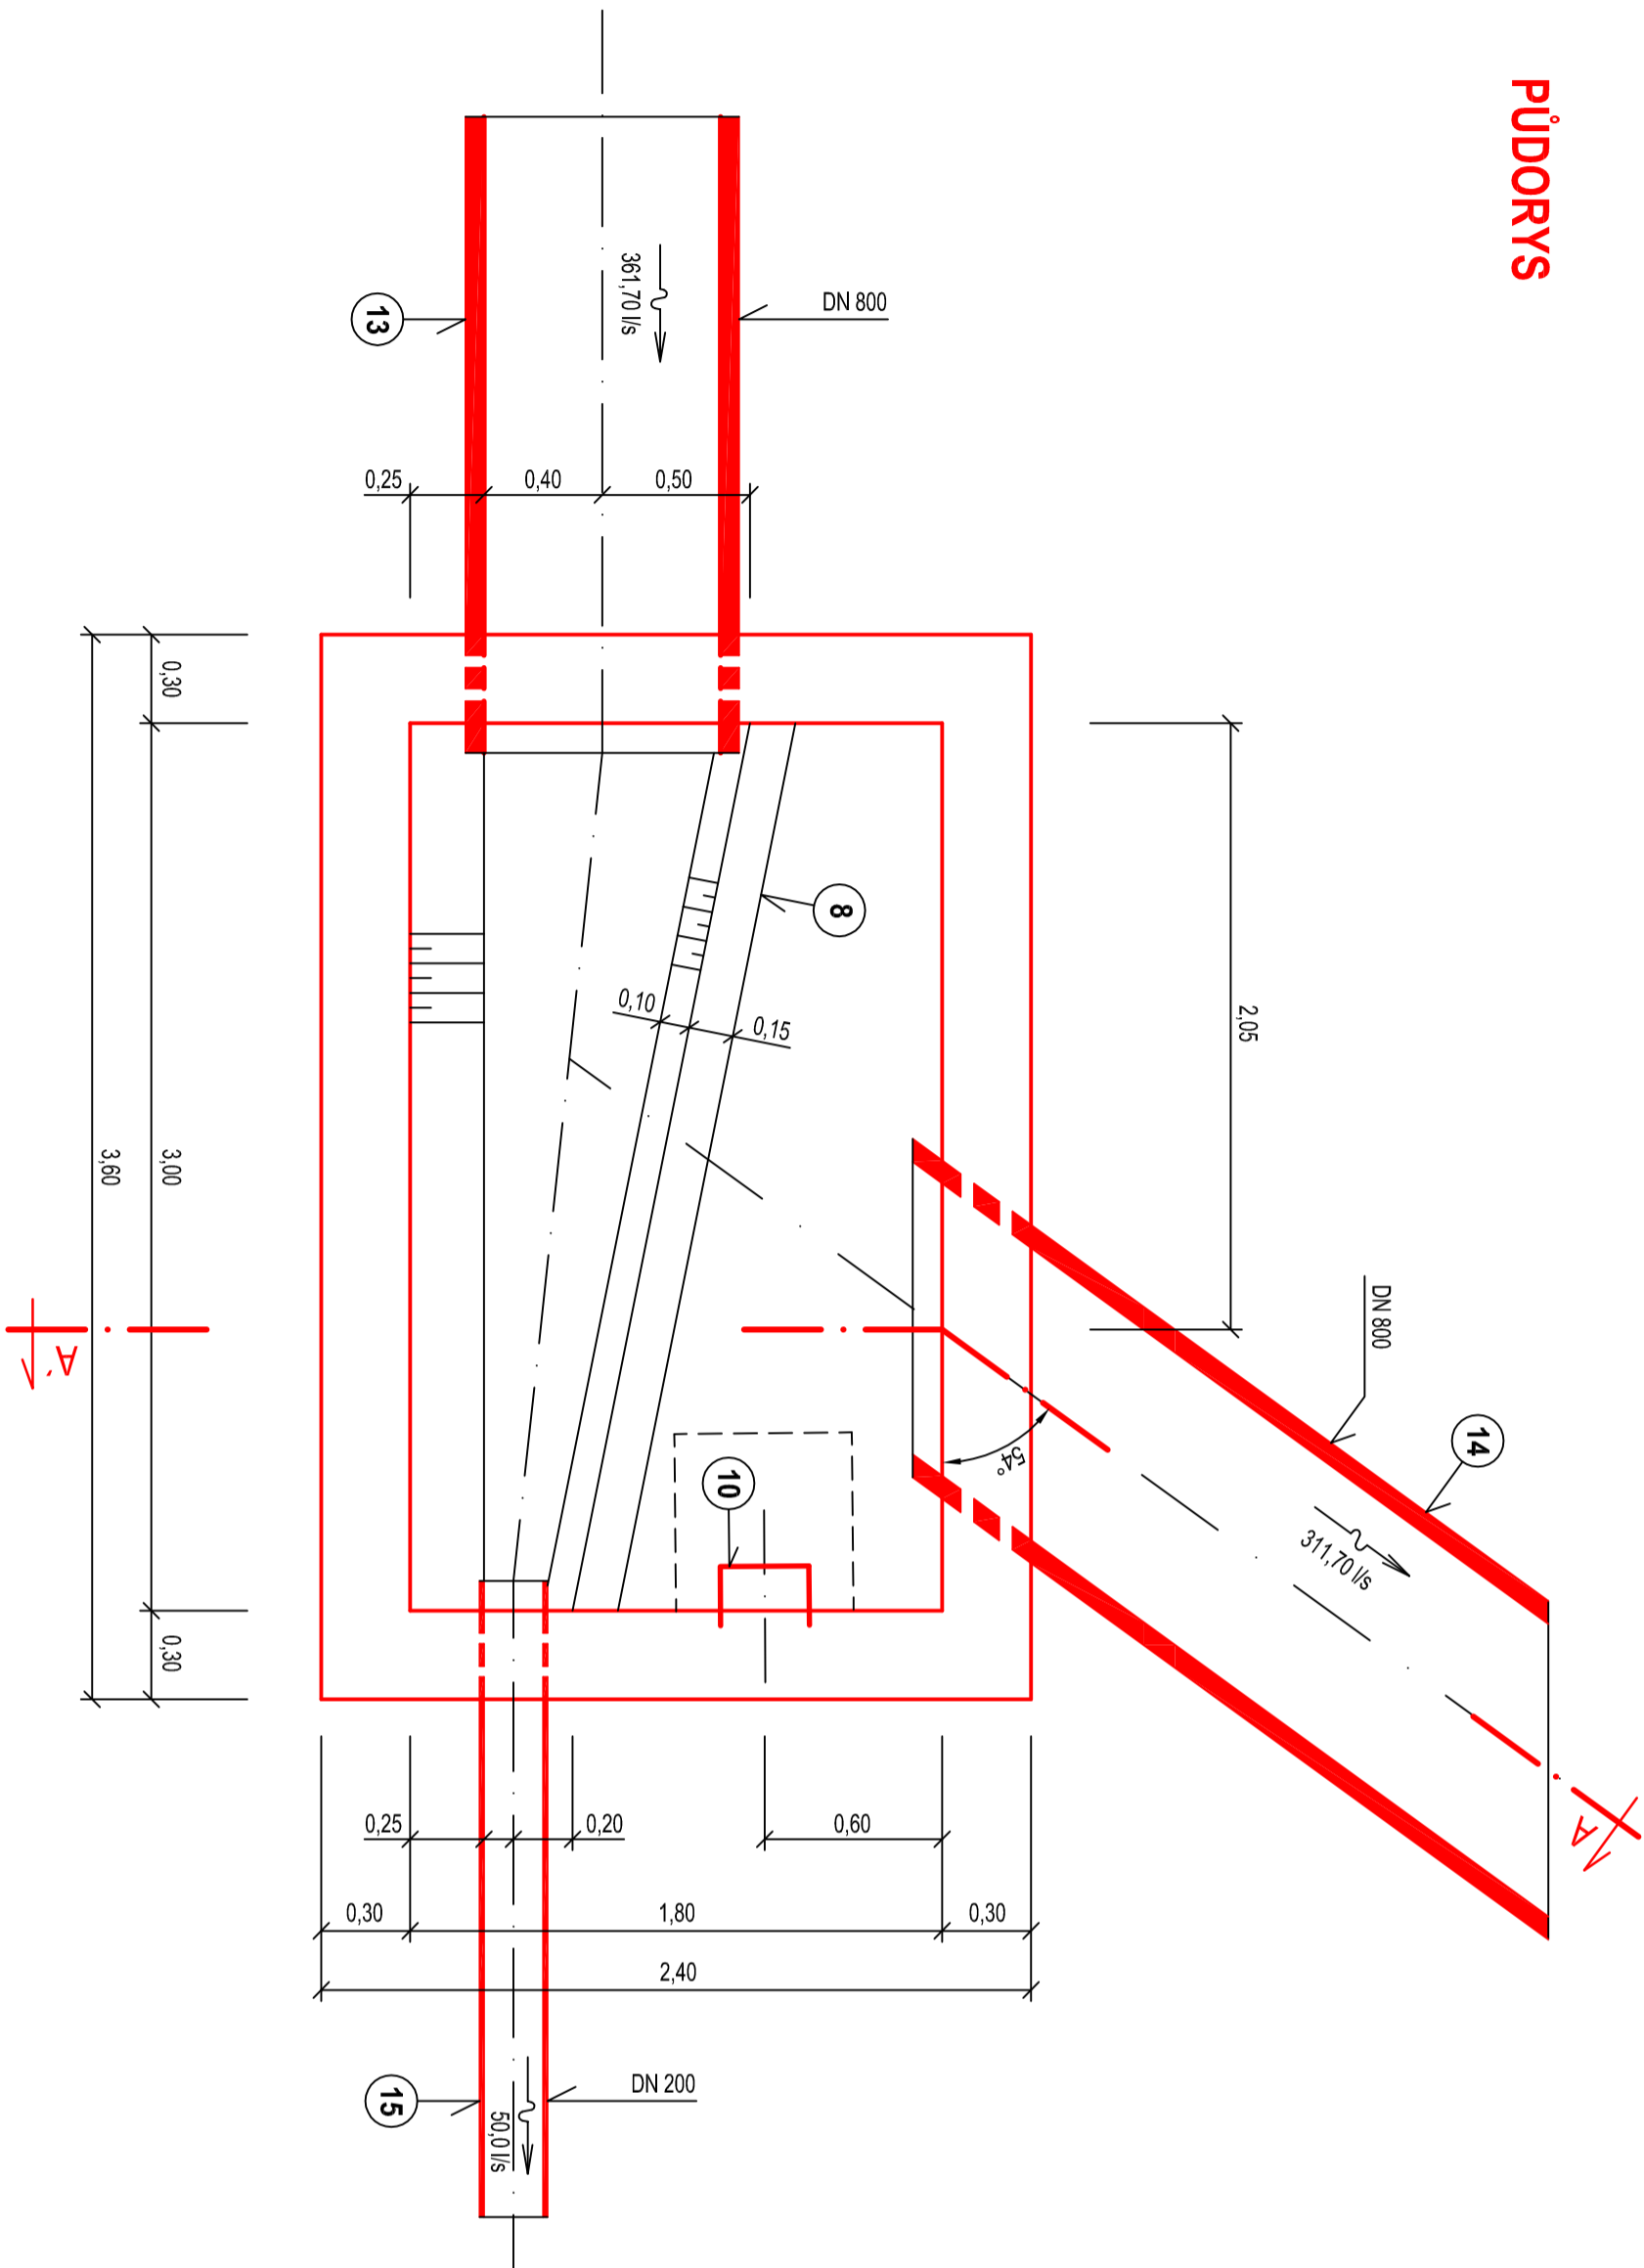

LEGENDA

- 1 ŽELEZOBETONOVÁ JÍMKA
- 2 ŽELEZOBETONOVÁ STROPNÍ DESKA
- 3 ŠTĚRKOPÍSKOVÝ PODSYP
- 4 VYTVAROVÁNÍ DNA Z PROSTÉHO BETONU
- 5 MAZANINA TL. 5 cm
- 6 MAZANINA TL. 7 cm
- 7 OCHRANNÝ POTĚR TL. 3 cm
- 8 PŘEPADOVÝ PRÁH
- 9 POKLOP 600 x 600 mm UZAMYKATELNÝ
- 10 STUPADLA VIDLICOVÁ PLASTIFIKOVANÁ
- 11 HYDROIZOLAČNÍ NÁTĚR
- 12 BETONOVÝ VSTUPNÍ KOMÍN
- 13 PŘÍTOK - DN 800 mm
- 14 ODEHČOVACÍ STOKA - DN 800 mm
- 15 ŠKRTÍCÍ TRÁŤ - DN 200 mm

ŘEZ A-A'

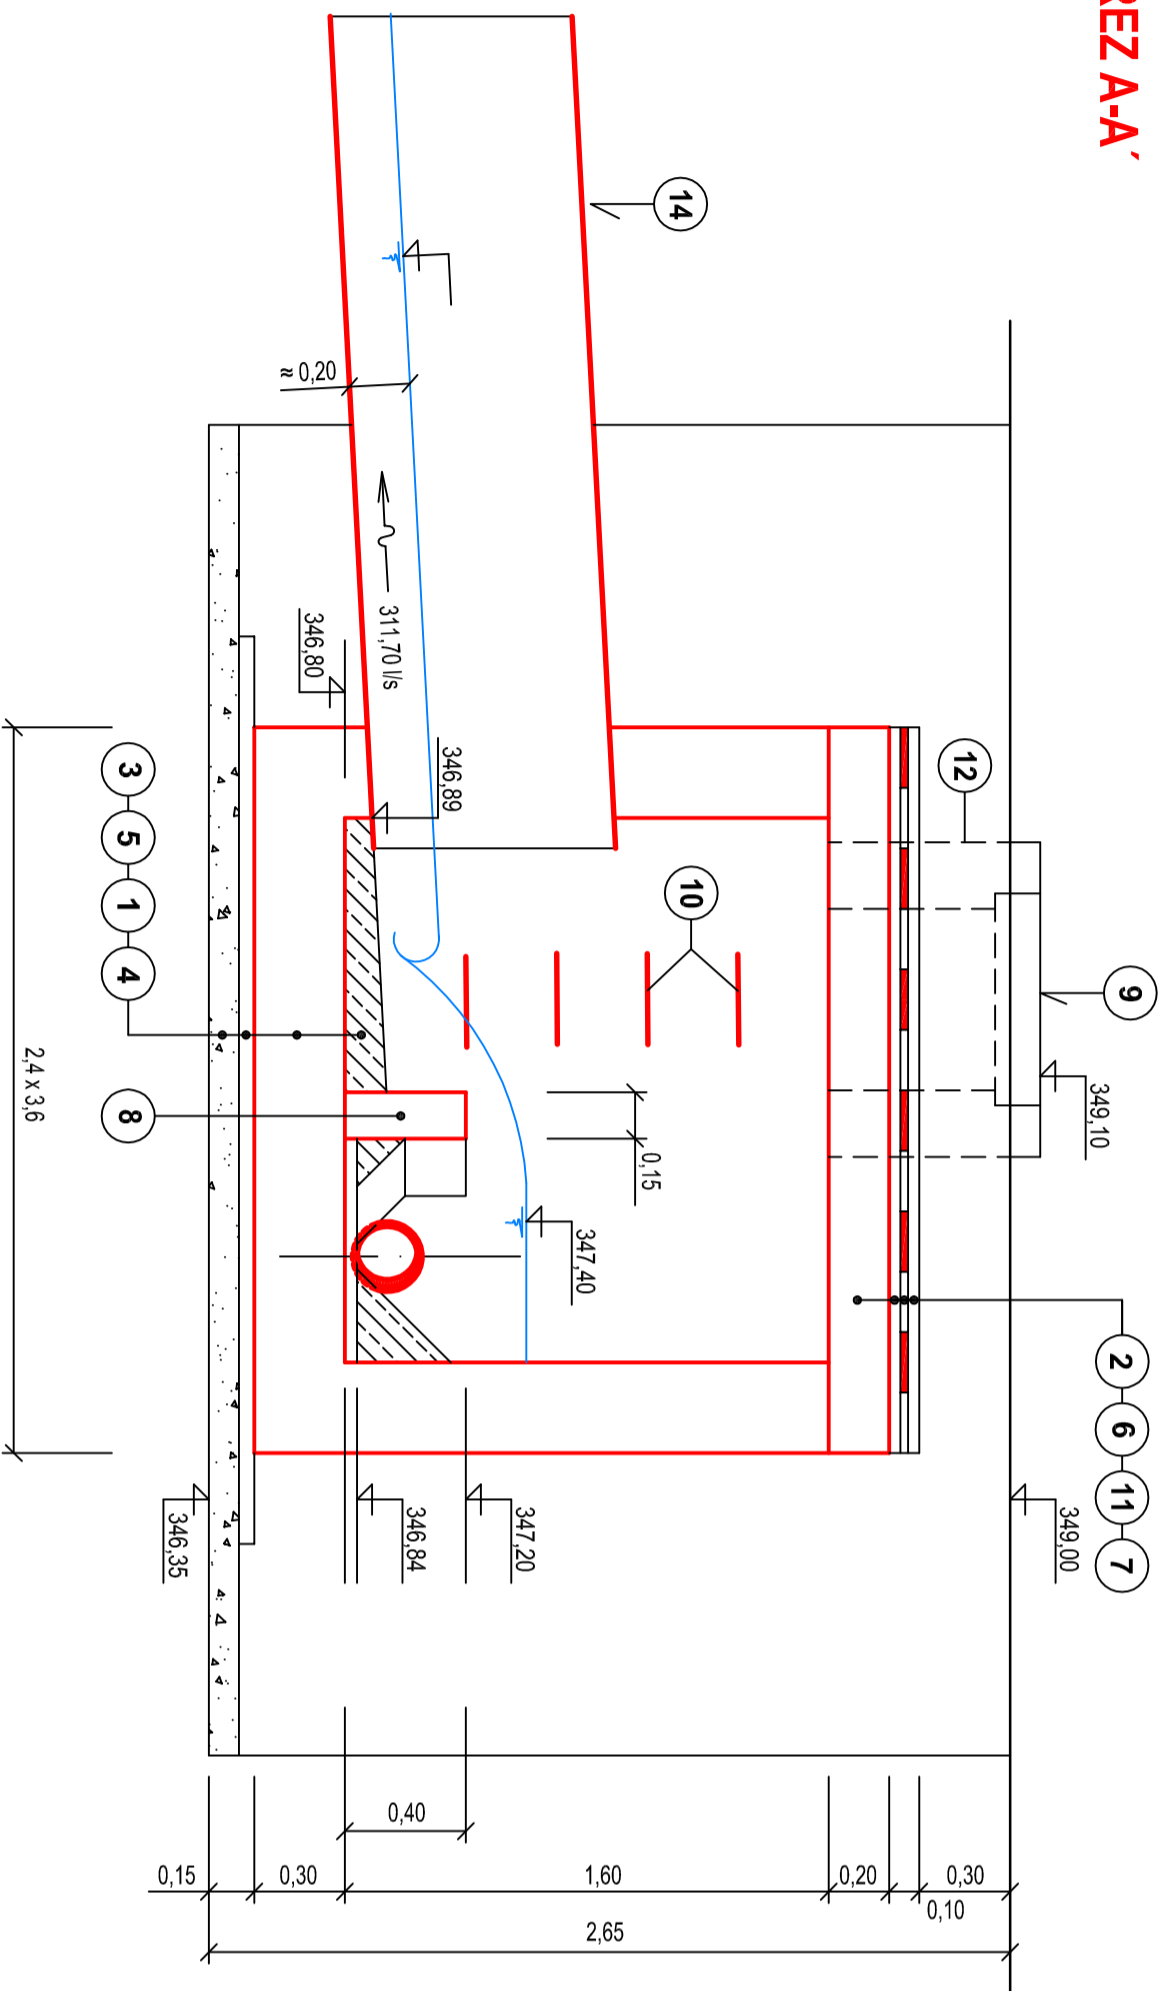

ODPOV. PROJEKTANT		VYPRACOVAL		DIGITÁLNÍ ZPRACOV.	
ING. PETR VYORAL		ING. PETR VYORAL		ING. L. VORALOVÁ	
INVESTOR : OBEC ROKYTNICE					
STAVBA:					
ROKYTNICE - KANALIZACE A ČOV					
OBJEKT: SO.01.01, 01.10a, 01.11, 01.13, 01.17, 03.01					
OBSAH:					
ODEHČOVACÍ KOMORA OK1A					
MĚR:					
1:25					
Č. V.					
D.4-10					