


KATASTRALNÍ ÚZEMÍ
DRUH POVRCHU
VZDALENOST ŠACHET LOM BODU
OZNAČENÍ ŠACHET LOM BODU

MÍSTNÍ KOMUNIKACE - ASF.		ROKYTNIČE UŠANČINA				KRAJSKÁ KOMUN. - ASF.	
25,5	12,9	12,9	11,7	6,7	18,6	5,8	70,1

MĚŘÍTKO 1:500/100

STOKA D1

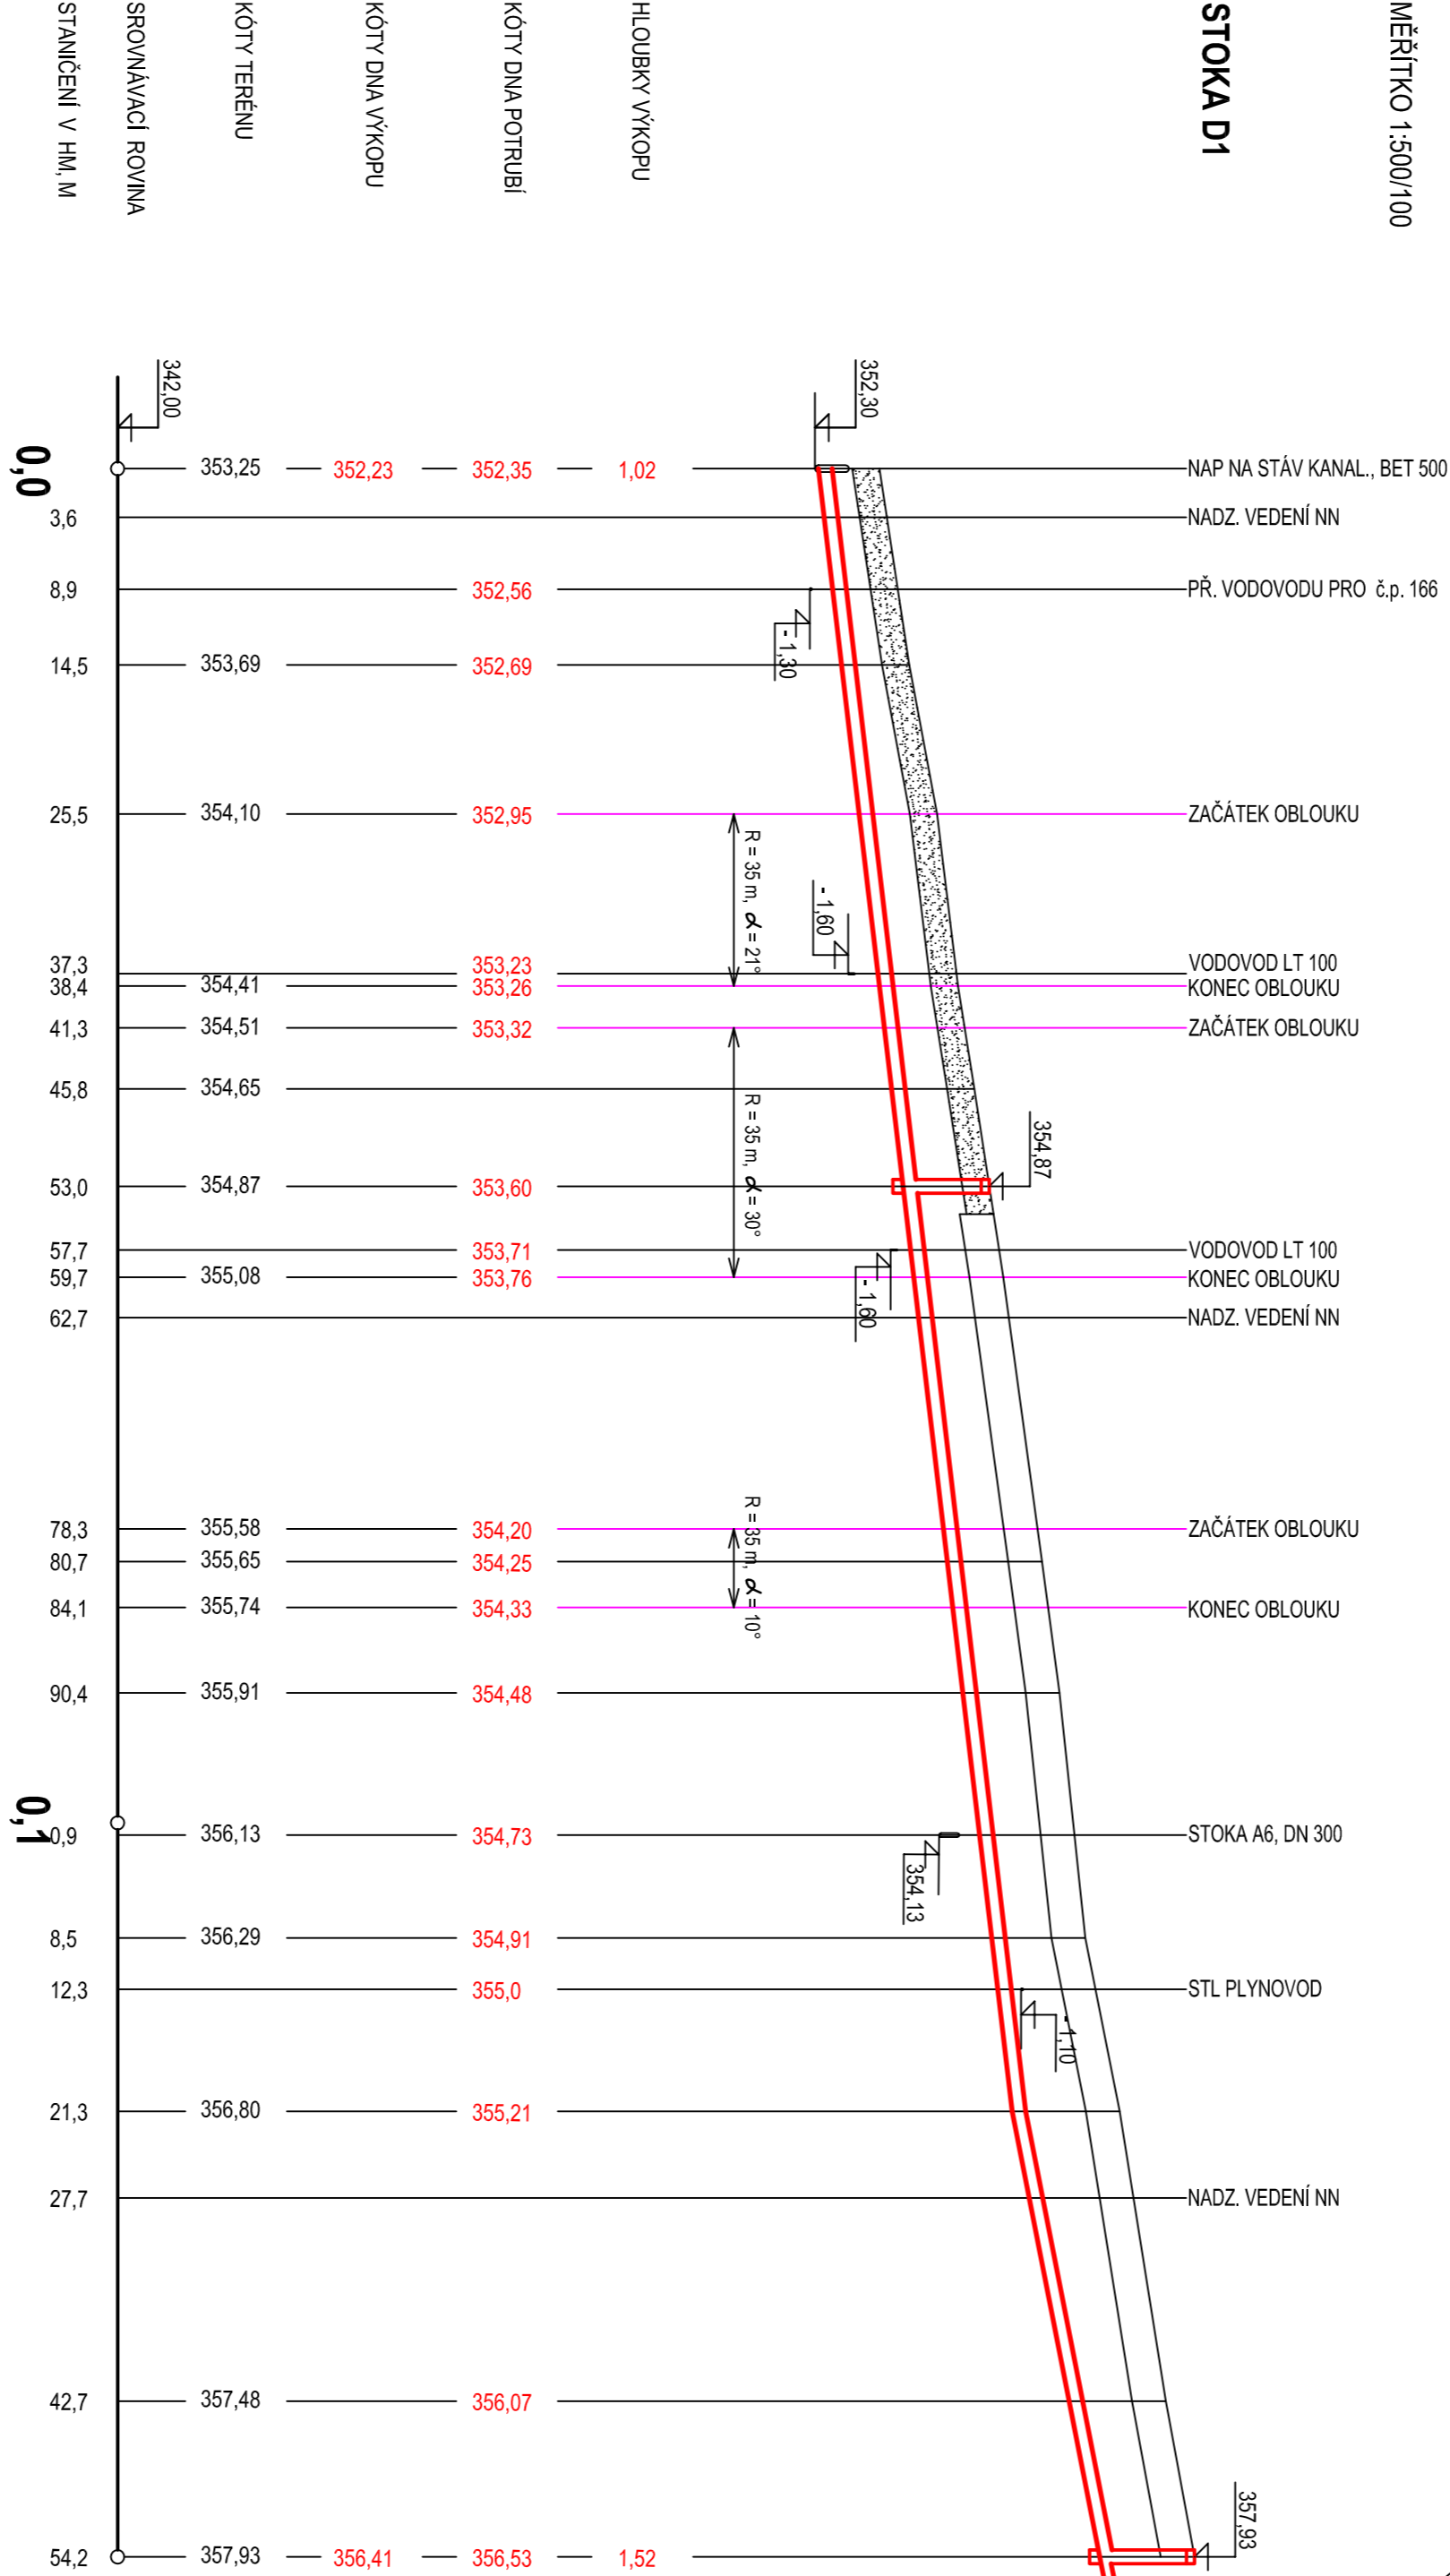

PROFIL - MATERIÁL - DELKA
SKLON ‰ - DELKA m
ŠÍŘKA RYHY - PÁŽENÍ - DELKA
KAPKOVNÍ Q [l/s] - V [m/s]

DN 200 mm	PE	
20,6	12,3	40,1
PROVEDENO BEZ VÝKOPŮ - RÍZENÍM PROTLAKEM		
61,8	2,16	81,1
		154,2 m
		32,9
		154,2 m
		2,83

ODP. PROJEKTANT	VÝKONOVATEL	<div>V - PROJEKT</div>
ING. PETR VORAL	ING. L. VYORALOVÁ	
	DIGITÁLNÍ ZPRACOV. ING. L. VYORALOVÁ	
INVESTOR - OBEČ ROKYTNIČE		
STAVBA		
ROKYTNIČE - KANALIZACE A ČOV		
OBJEKT:	SO 01.01a, 01.10a, 01.11, 01.13, 01.17, 03.01	
OBJEKT:	PODELNÝ PROFIL - STOKA D1	
OSAH:		
FORMÁT	3 A4	
DATA	02/2017	
ÚČEL	DPS	
Č. ZAKÁZKY	Z-008-15	
MĚR	1:500/100	
	D.4.6	