


Jméno souboru: Přívod

Projekt: ČOV ROKYTNICE	Změna (na listu): REAL	Poslední změna: 26. 2. 2017
Zakázka: ČISTÍRNA ODPADNÍCH VOD	Únor 2017	Vypracoval: V.Pavlík
Schválil:		Měřítko: 1:1
Název:	PŘÍVODNÍ ROZVÁDEČ - 1. část	

List: 1 z 3

2

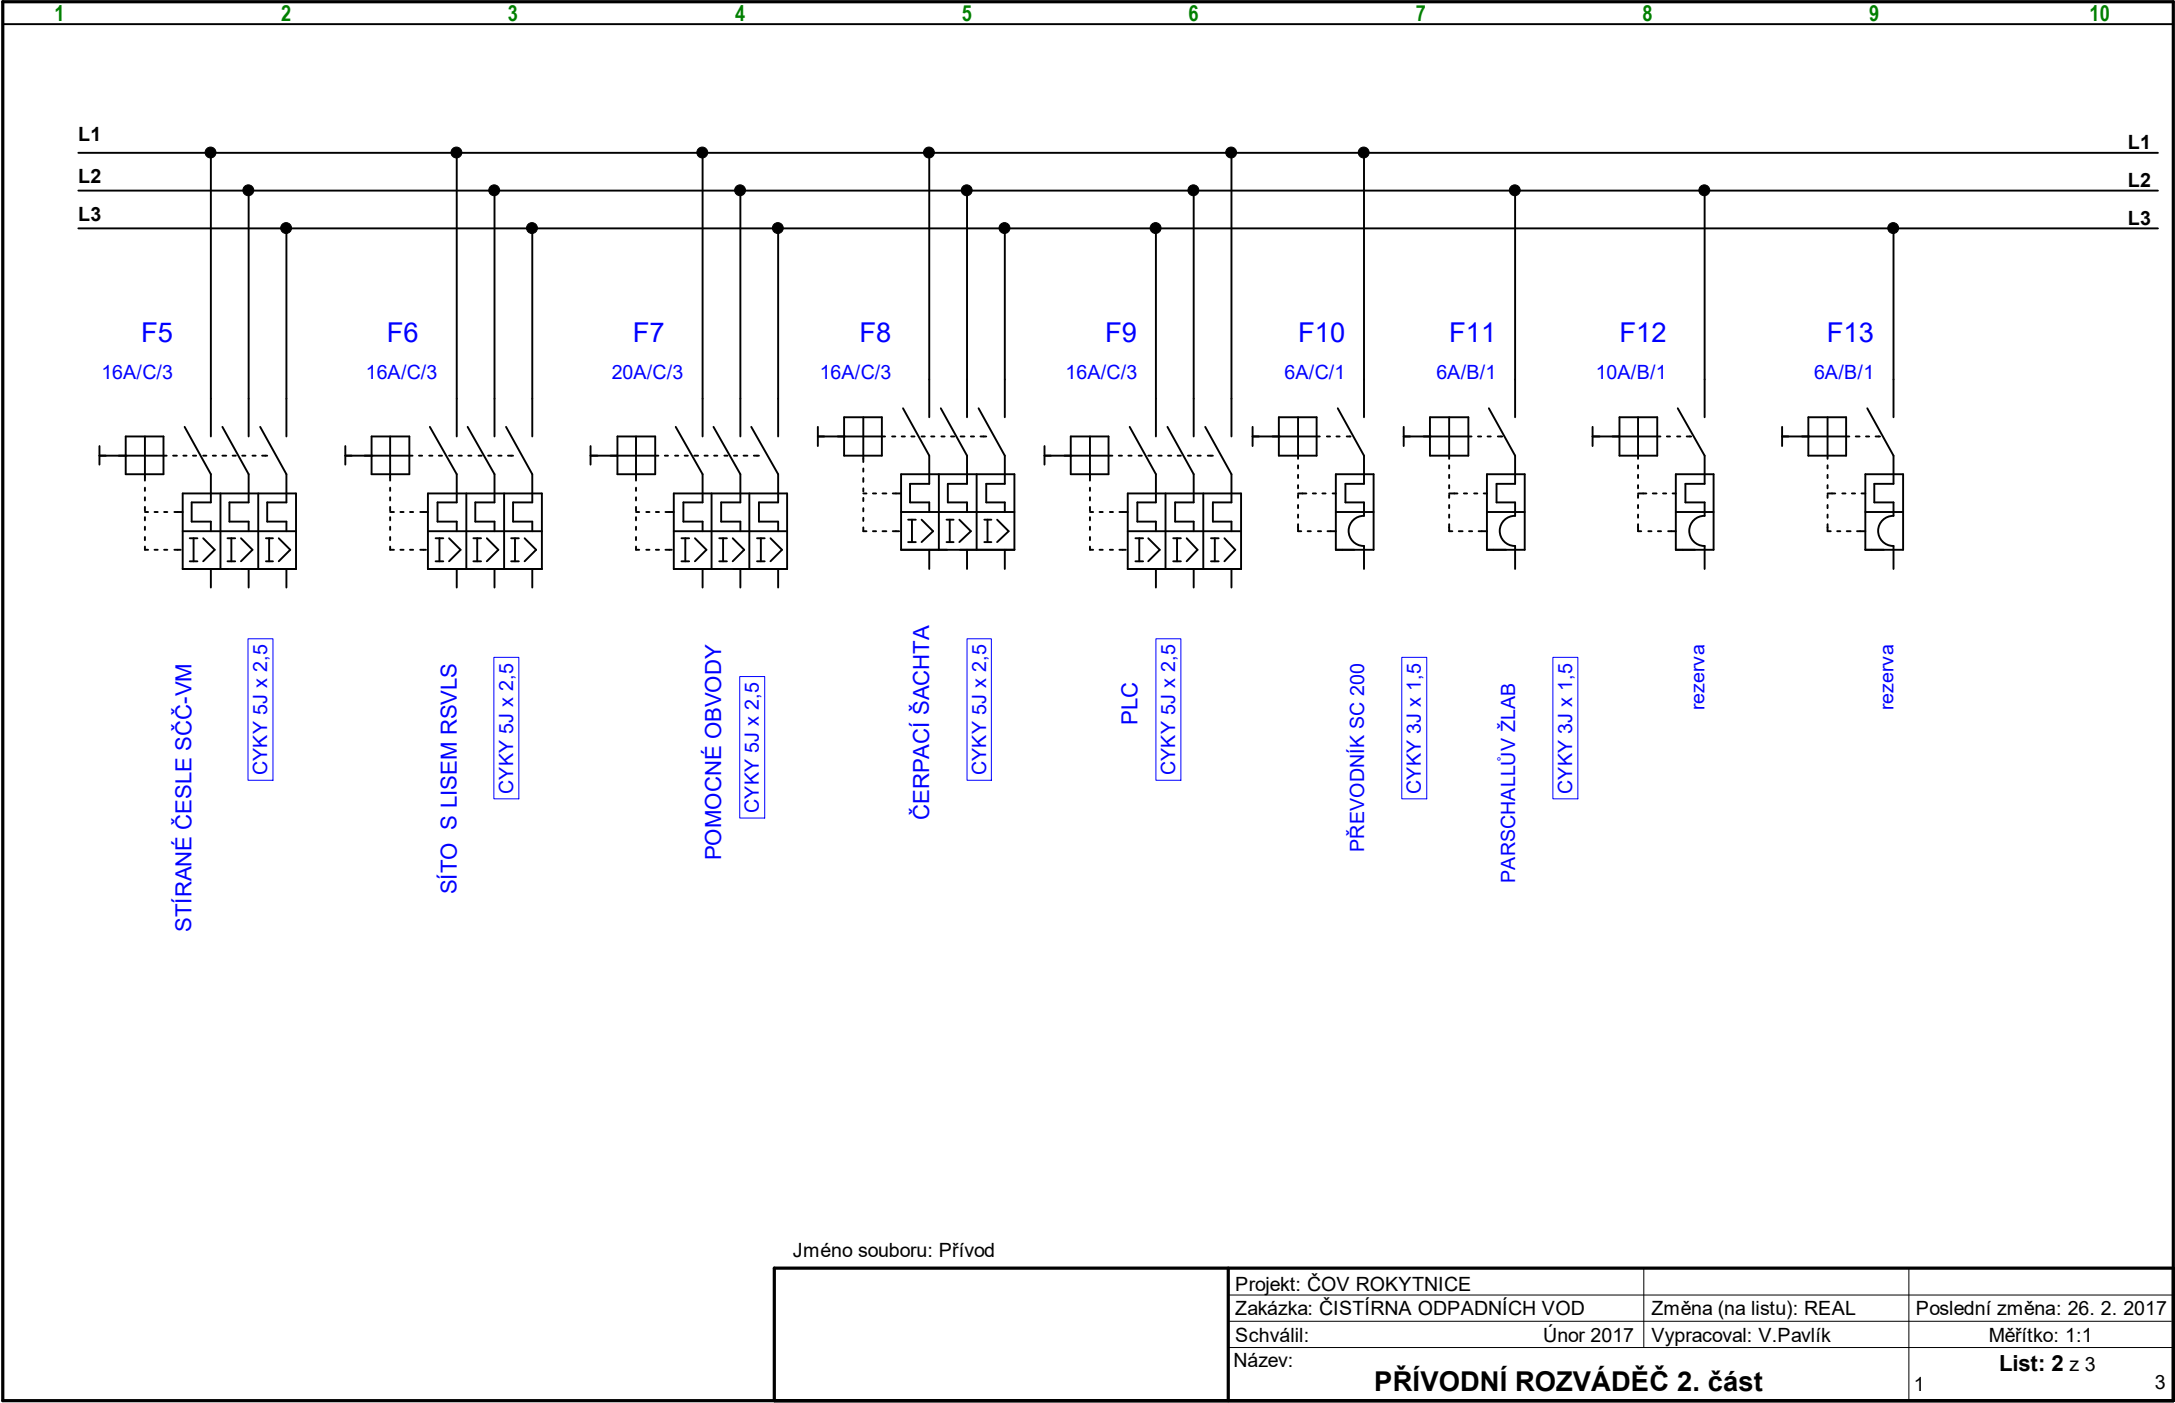

1

2

3

4

5


6

7

8

9

10

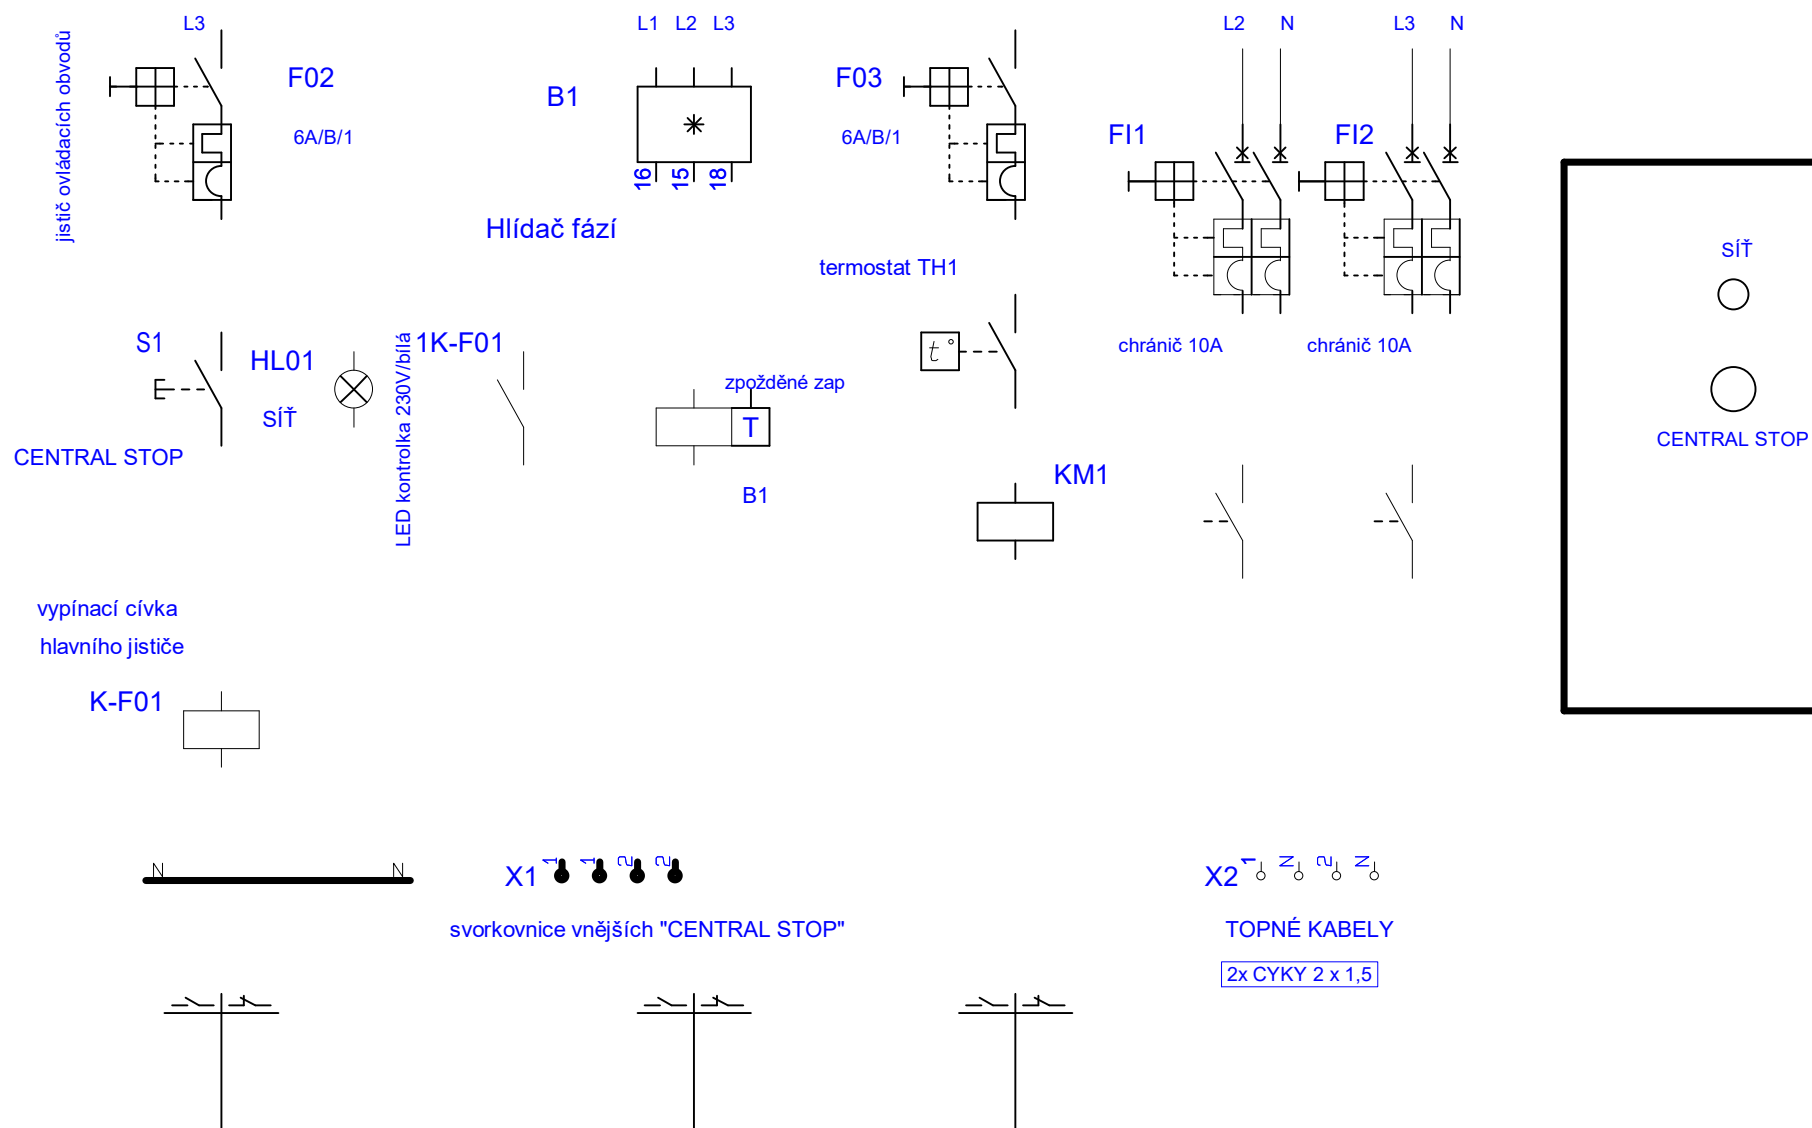

síť

CENTRAL STOP

Jméno souboru: Přívod

Projekt: ČOV ROKYTNICE	Změna (na listu): REAL	Poslední změna: 26. 2. 2017
Zakázka: ČISTÍRNA ODPADNÍCH VOD	Únor 2017	Vypracoval: V. Pavlík
Schválil:		Měřítka: 1:1
Název:	PŘÍVODNÍ ROZVÁDĚČ - 3. část	
	2	List: 3 z 3