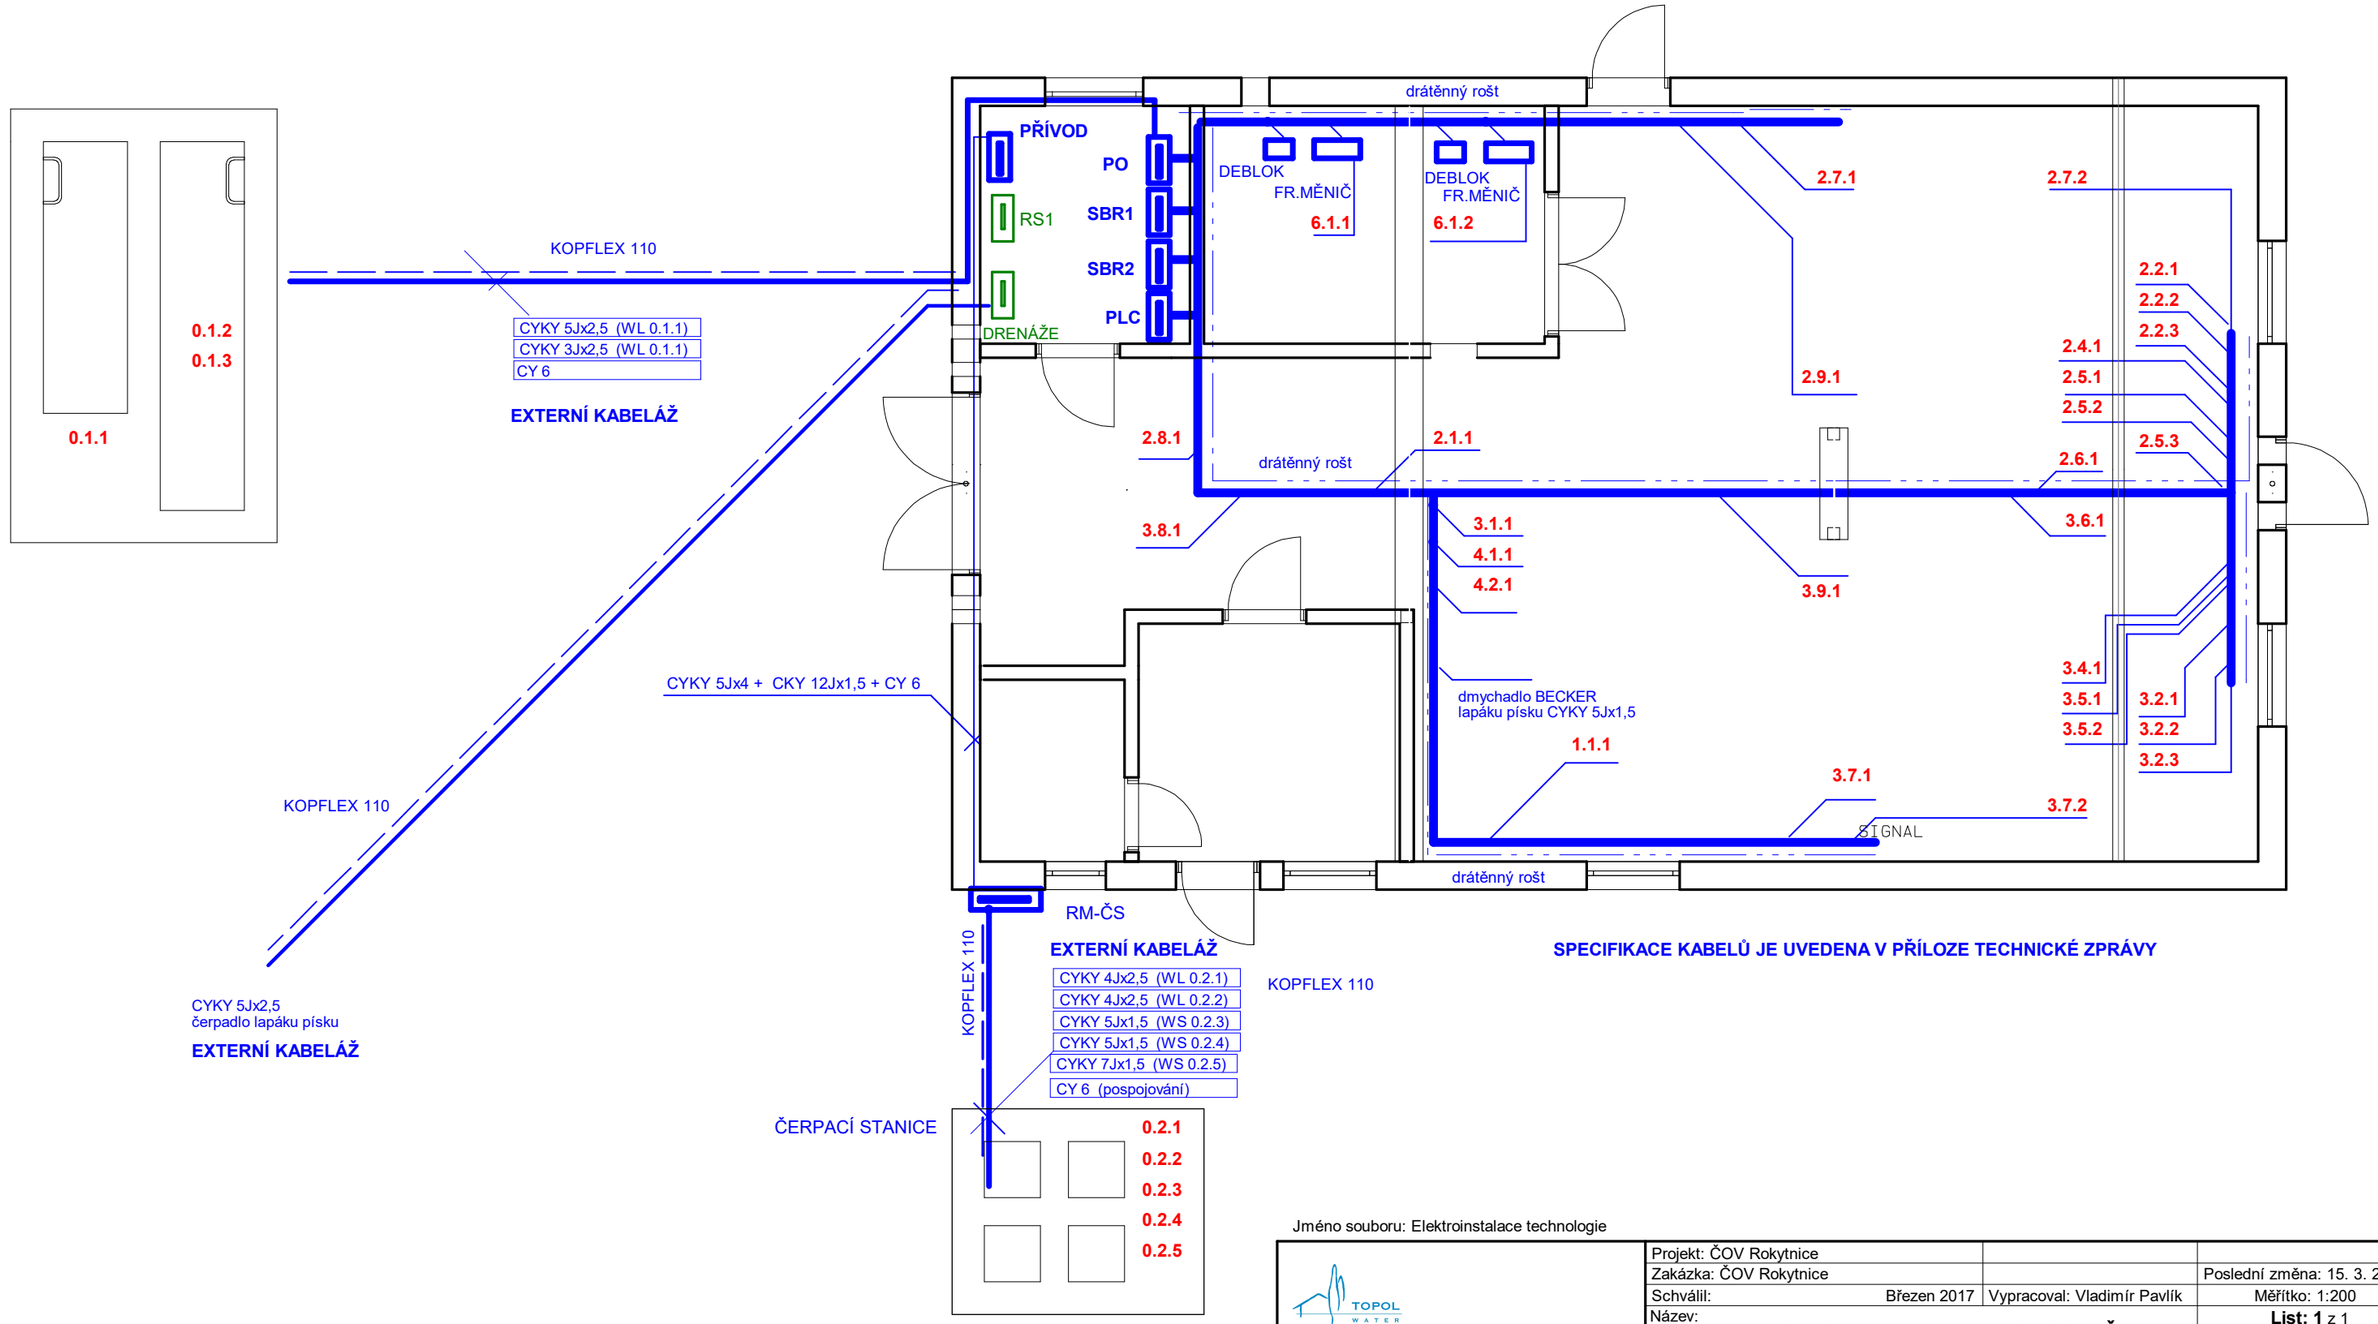

Jméno souboru: Elektroinstalace technologie

TOPOL WATER	Projekt: ČOV Rokytnice		
	Zakázka: ČOV Rokytnice		Poslední změna: 15. 3. 2017
	Schválil: Březen 2017	Vypracoval: Vladimír Pavlík	Měřítko: 1:200
	Název: **ELEKTROINSTALACE TECHNOLOGIE ČOV**		**List: 1** z 1