


2535/9

U U U U U U U U U U U U U U U U U

DTS OP 9410, 22/0.4kV, 400VA

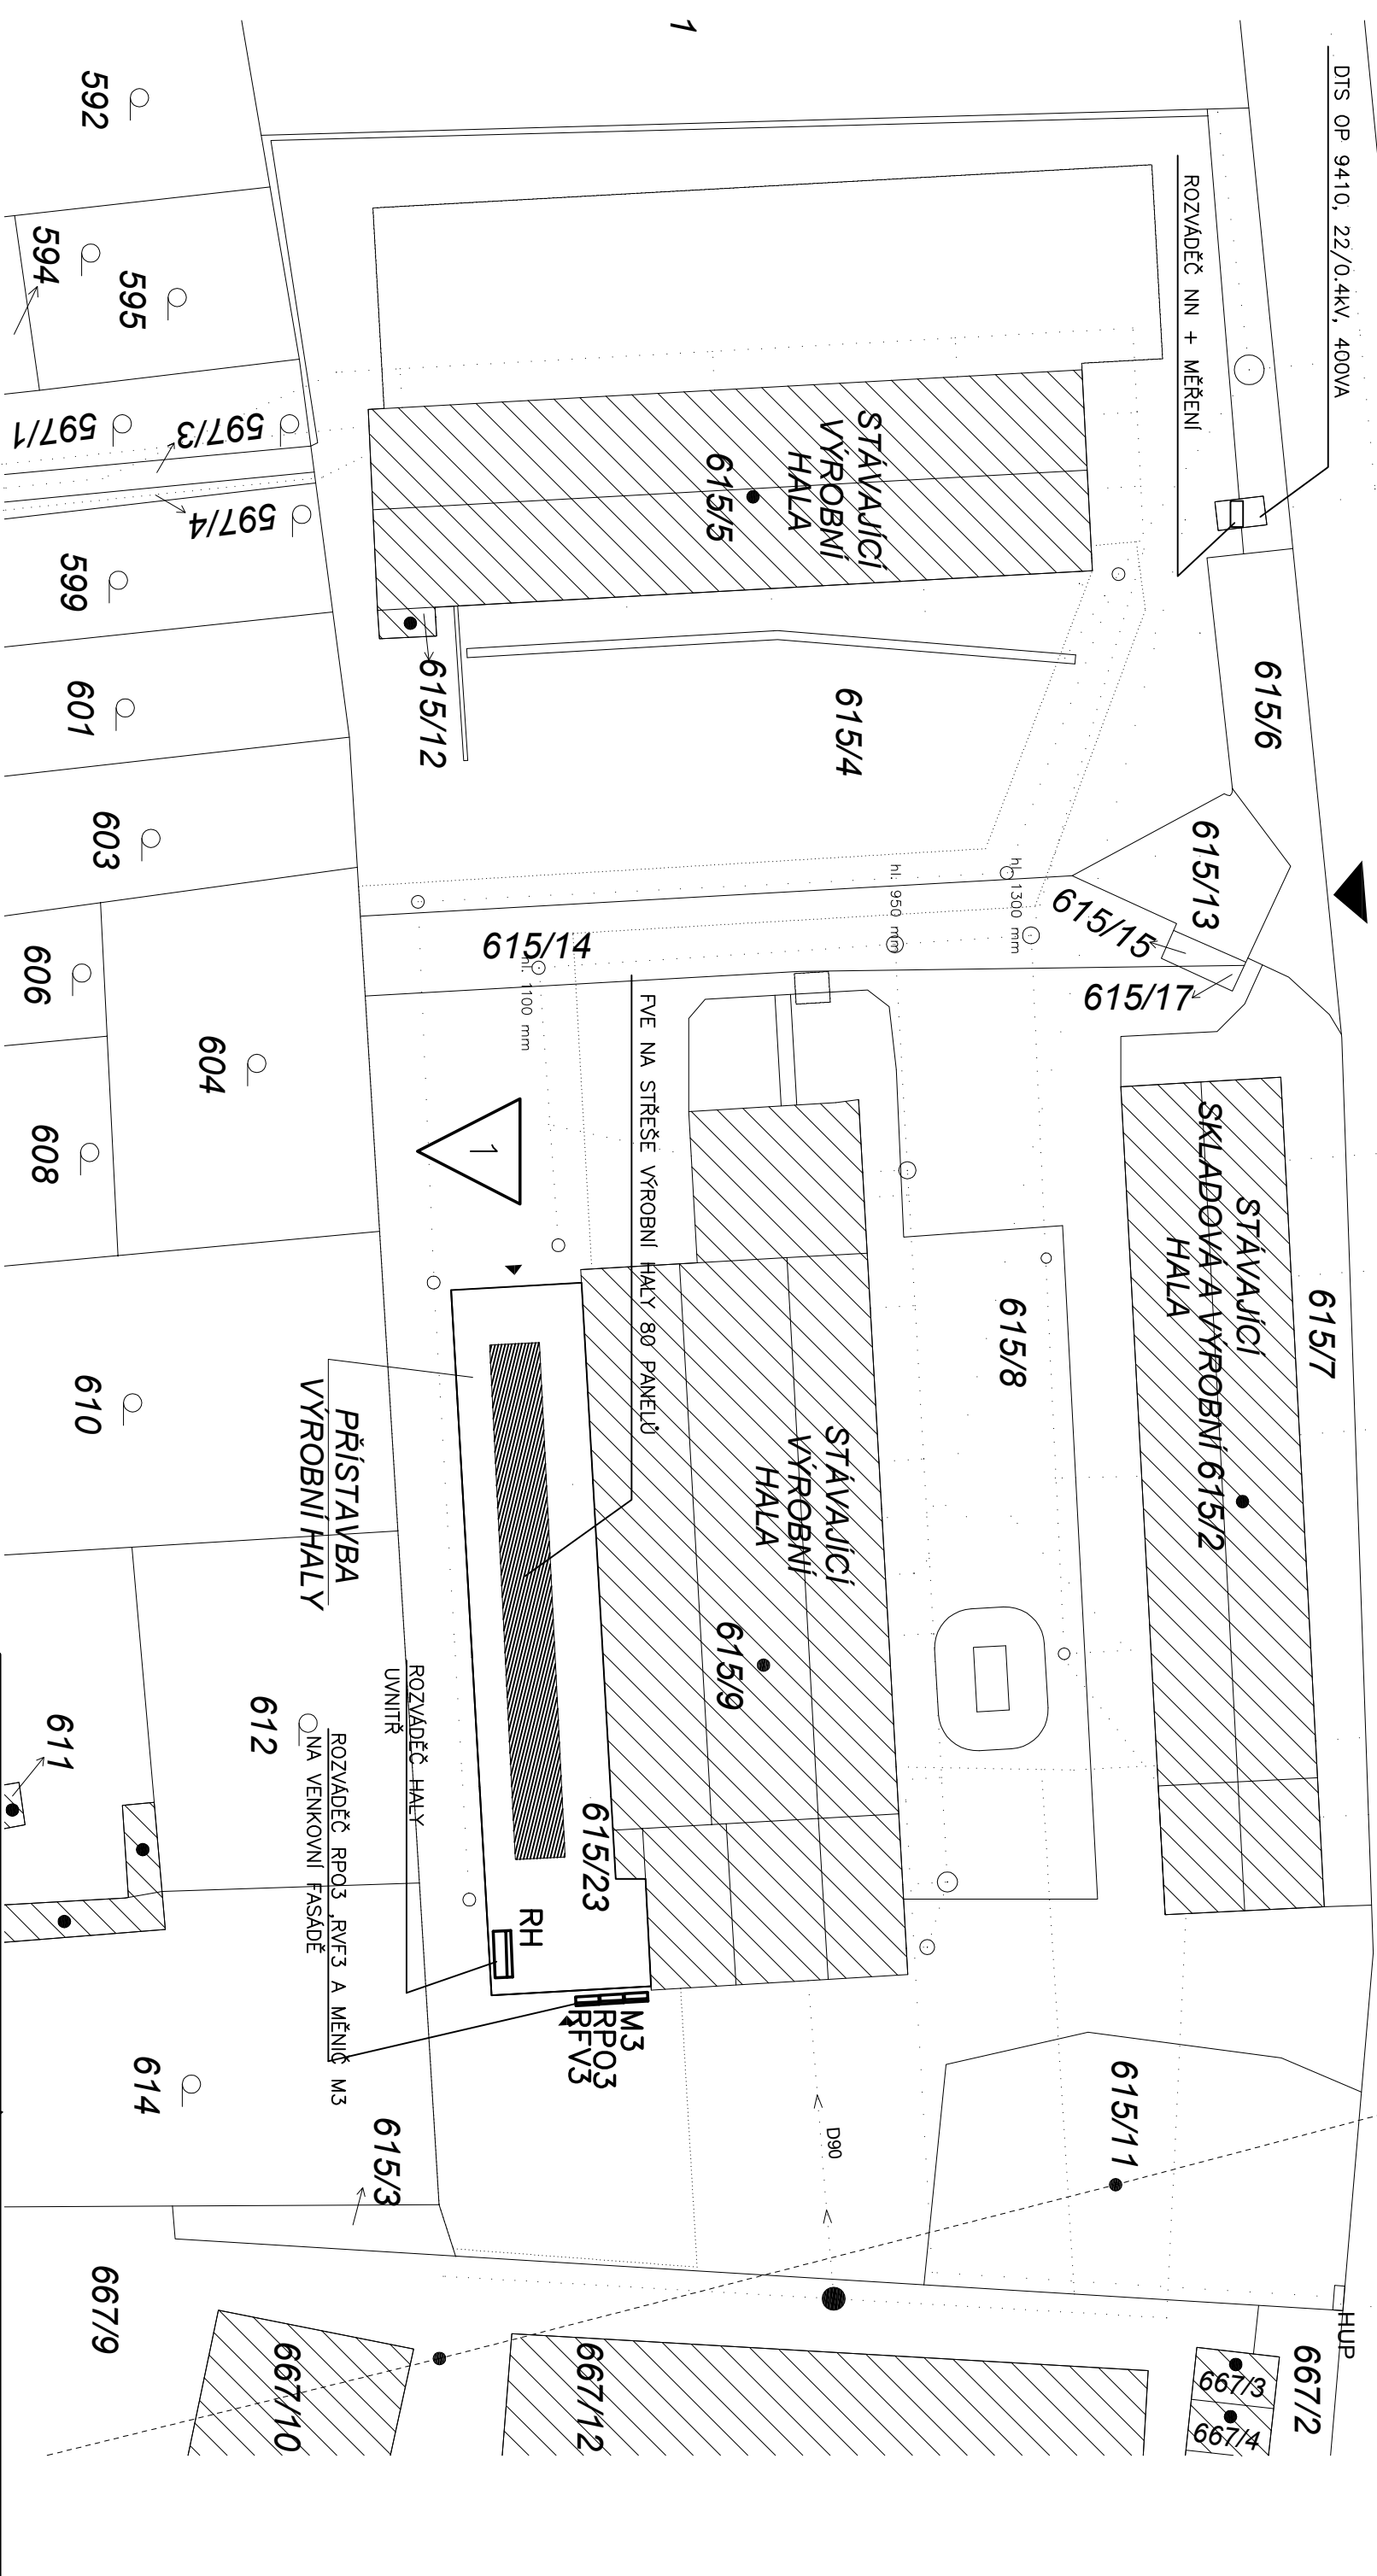

Rozvodná soustava:

3NPE 50HZ,400V/TN-S

Ochrana před úrazem elektrickým proudem dle ČSN 33 2000-4-41ed.2 a dalších

Ochrana před nebezpečným dotykem živých částí:

ochrana kryty nebo překážkami

Základní ochrana před nebezpečným dotykem neživých částí:

ochrana automatickým odpojením od zdroje

Prostor dle ČSN 33 2000-4-41ed.2: nebezpečný

Ynější vlivy dle ČSN 33 2000-1 ed.2 z hlediska ČSN 33 2000-5-51ed.3:

neoznačené: odpovídající prostorům normálním

1- AB7 VENKOVNI

Zodp. projektant	Ing. Michael Kotas
Vypracoval	Ing. Michael Kotas
Investor	PROFILY,S.R.O. ČERMENSKÁ 279, 749 01 VÍTKOV
Místo stavby	VÍTKOV
Stavba : FVE PROFILY III, VÍTKOV FVE 20kW NA STŘEŠE NOVÉ HALY 615/23 ČERMENSKÁ 279, 749 01 VÍTKOV	
D.1.4.ZAŘÍZENÍ SILNOPROUDÉ ELEKTROTECHNIKY	
Obsah :	SITUAČNÍ SCHEMÁ