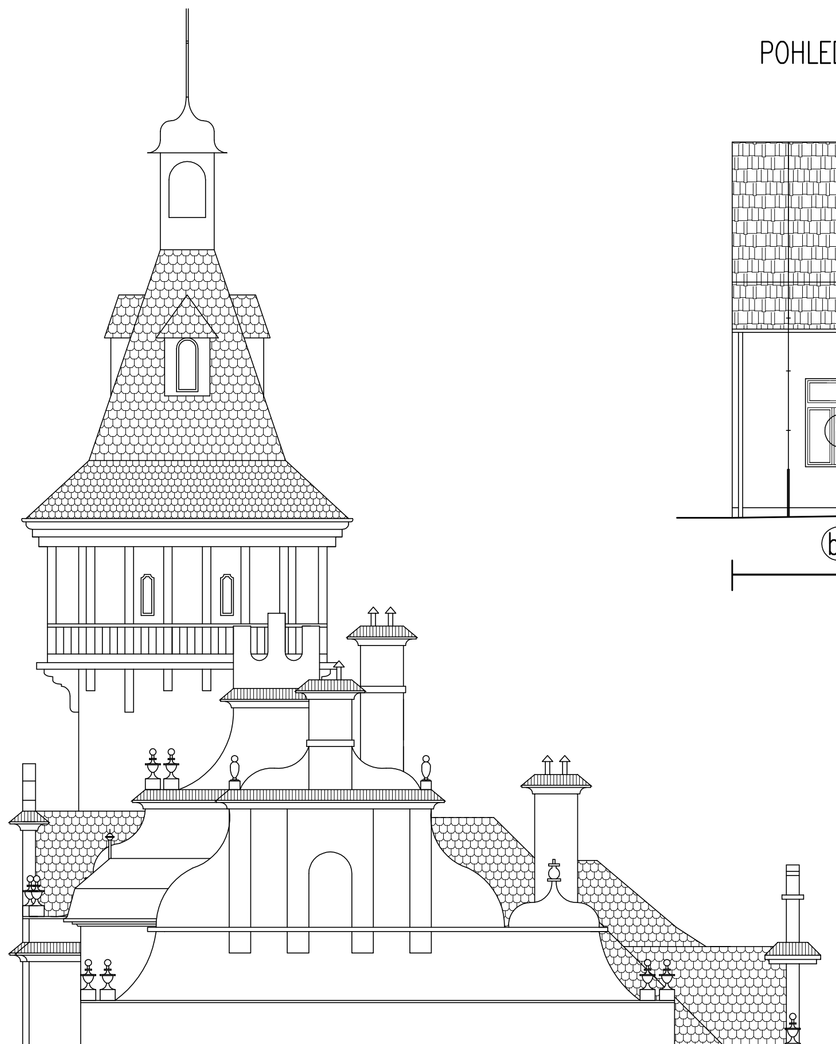

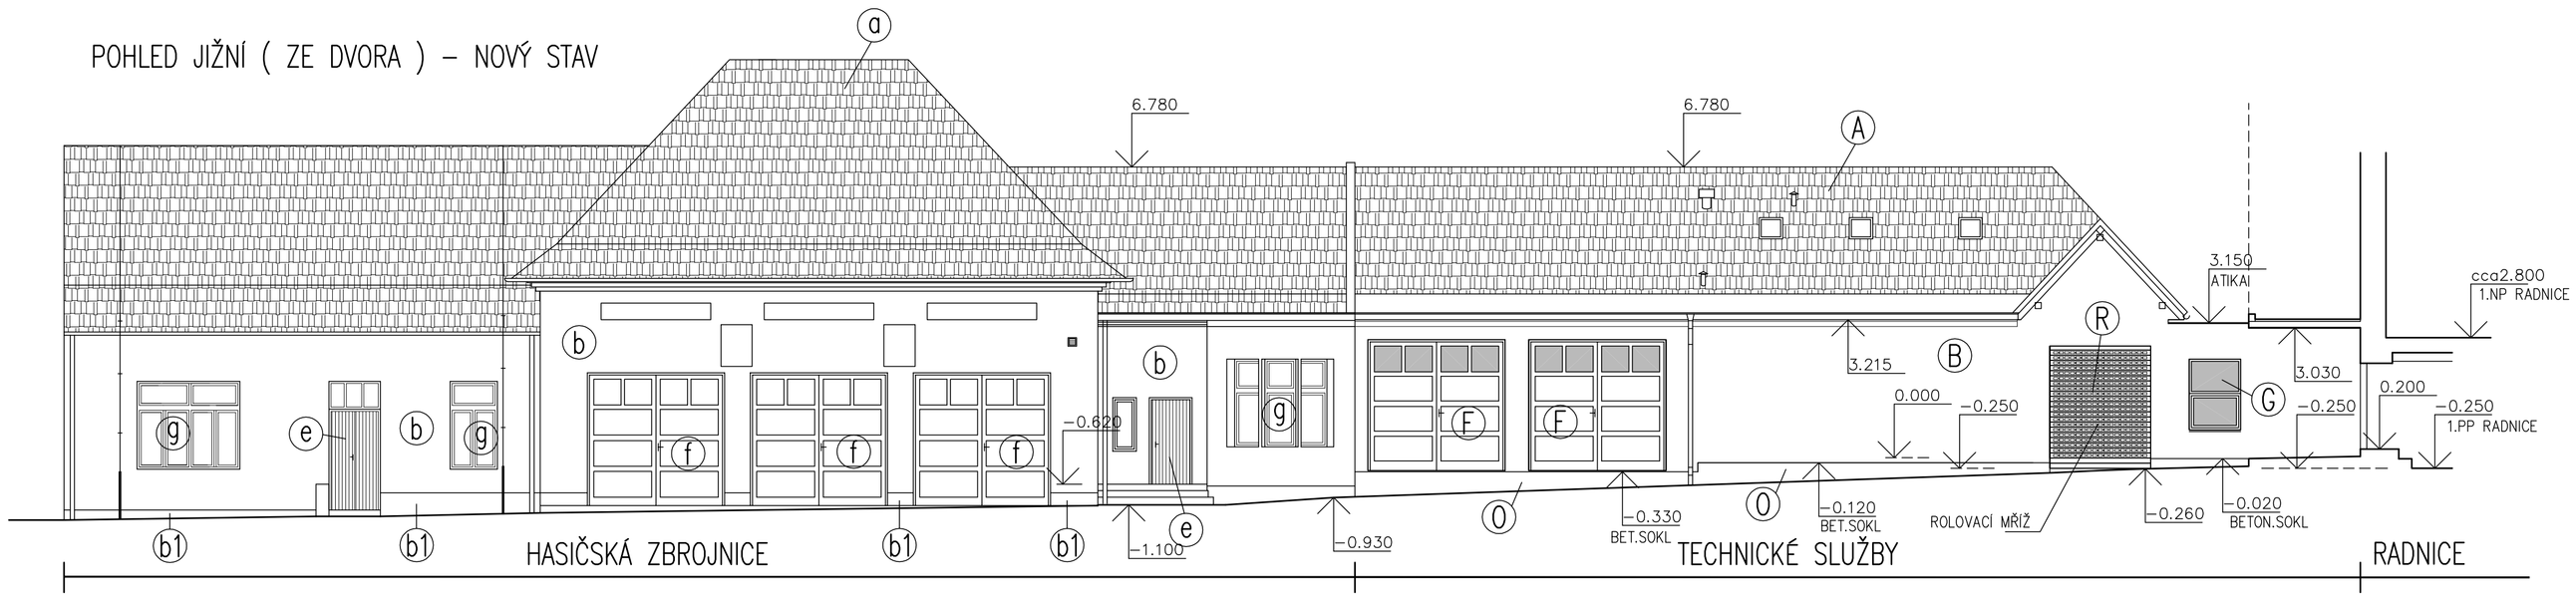

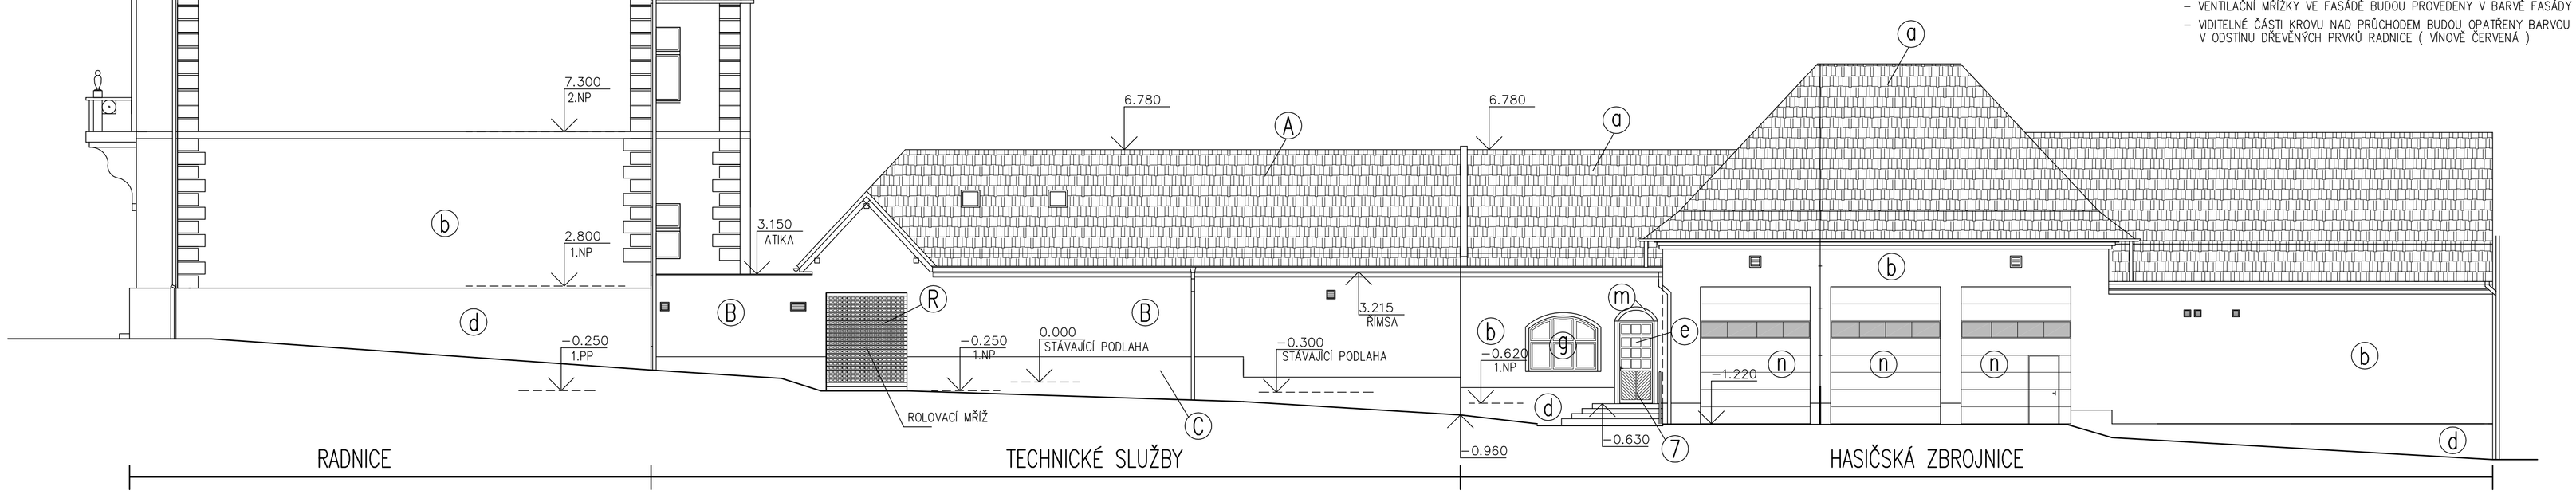

POHLED SEVERNÍ (OD SÍDLIŠTĚ) – NOVÝ STAV

LEGENDA NOVÉ FASÁDY

- (A) KRYTINA Z PÁLENÝCH TAŠEK BAREVNÝ ODSTÍN ČERVENÁ
- (B) NOVÁ VÁPENNÁ OMÍTKA HLADKÁ – BARVA OKROVÁ
- (D) NOVÁ CEMENTOVÁ ŠKRÁBANÁ OMÍTKA – PŘÍRODNÍ ŠEDÁ
- (F) NOVÁ DŘEVĚNÁ VRATA, BARVA VÍNOVĚ ČERVENÁ
- (G) NOVÉ DŘEVĚNÉ OKNO, BARVA VÍNOVĚ ČERVENÁ
- (O) STÁVAJÍCÍ SOKLÍK Z POHLEDOVÉHO BETONU
- (R) NOVÁ ROLOVACÍ MŘÍŽ Z GALVANIZOVANÝCH LAMEL S PRORÁŽENÝMI OKÉNKY S PROSKLENÍM TRANSPARENTNÍM PLASTEM

– KLEMPÍŘSKÉ PRVKY BUDOU PROVEDENY Z MĚDĚNÉHO PLECHU
– VENTILAČNÍ MŘÍŽKY VE FASÁDĚ BUDOU PROVEDENY V BARVĚ FASÁDY
– VIDITELNÉ ČÁSTI KROVU NAD PRŮCHODEM BUDOU OPATŘENY BARVOU V ODSTÍNU DŘEVĚNÝCH PRVKŮ RADNICE (VÍNOVĚ ČERVENÁ)

±0,000 = STÁVAJÍCÍ ÚROVEŇ PODLAHY (187,720)

ZODPOVĚDNÝ PROJEKTANT	VYPRACOVAL	KONTROLOVAL	BOOZ ZLÍN, s.r.o. NÁMĚSTÍ T.G.MASARYKA 5886, 760 01 ZLÍN IČ : 25556053 DIČ : CZ25556053 e-mail: booz@booz.zlin.cz
Ing. Rostislav Omelka	Ing. Rostislav Omelka	Ing. Rostislav Omelka	
INVESTOR : Město Napajedla, Masarykovo náměstí 89, 763 61 Napajedla			DATUM 12/2016
STAVBA ÚPRAVY SKLADŮ VE DVOŘE RADNICE V NAPAJEDLÍCH NA VEŘEJNÁ WC A PRODEJNU RYCHLÉHO OBČERSTVENÍ			FORMÁT 8 A4
OBJEKT SO 01 STAVEBNÍ ÚPRAVY SKLADŮ A RADNICE			ÚČEL DVZ
STAVEBNÍ ŘEŠENÍ			ZAKÁZKOVÉ ČÍSLO
			ARCHIVNÍ ČÍSLO
OBSAH POHLEDY – NOVÝ STAV			MĚŘ. 1:100 Č. V. SA113