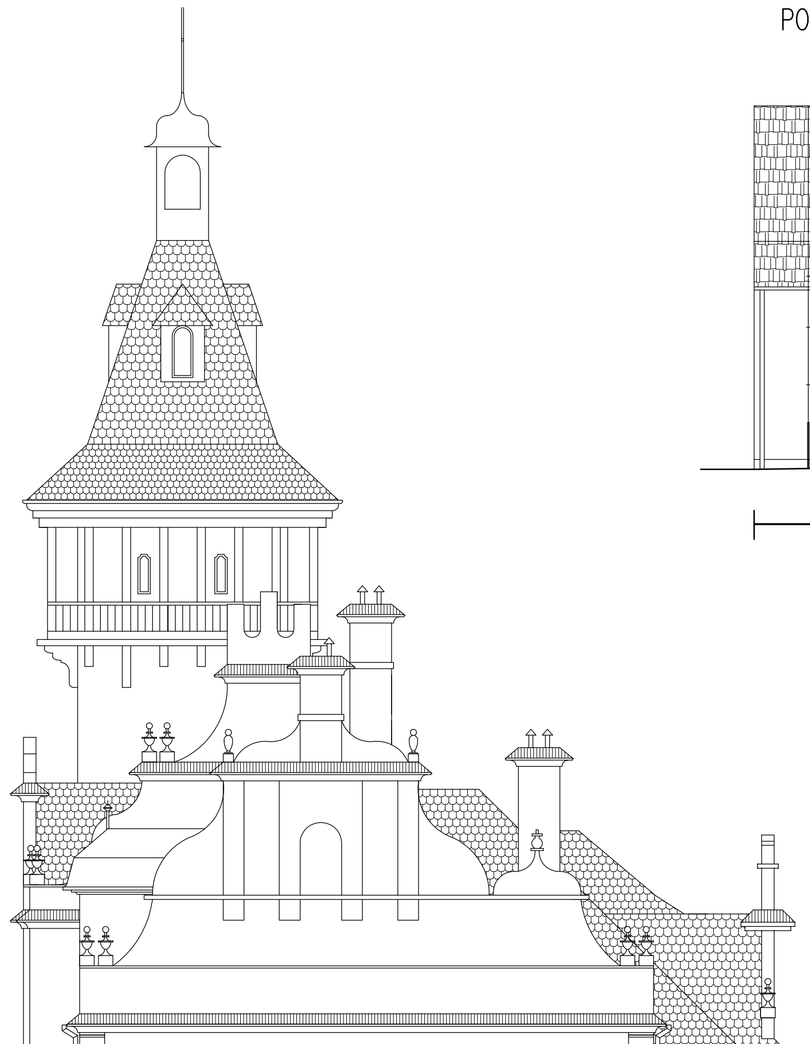

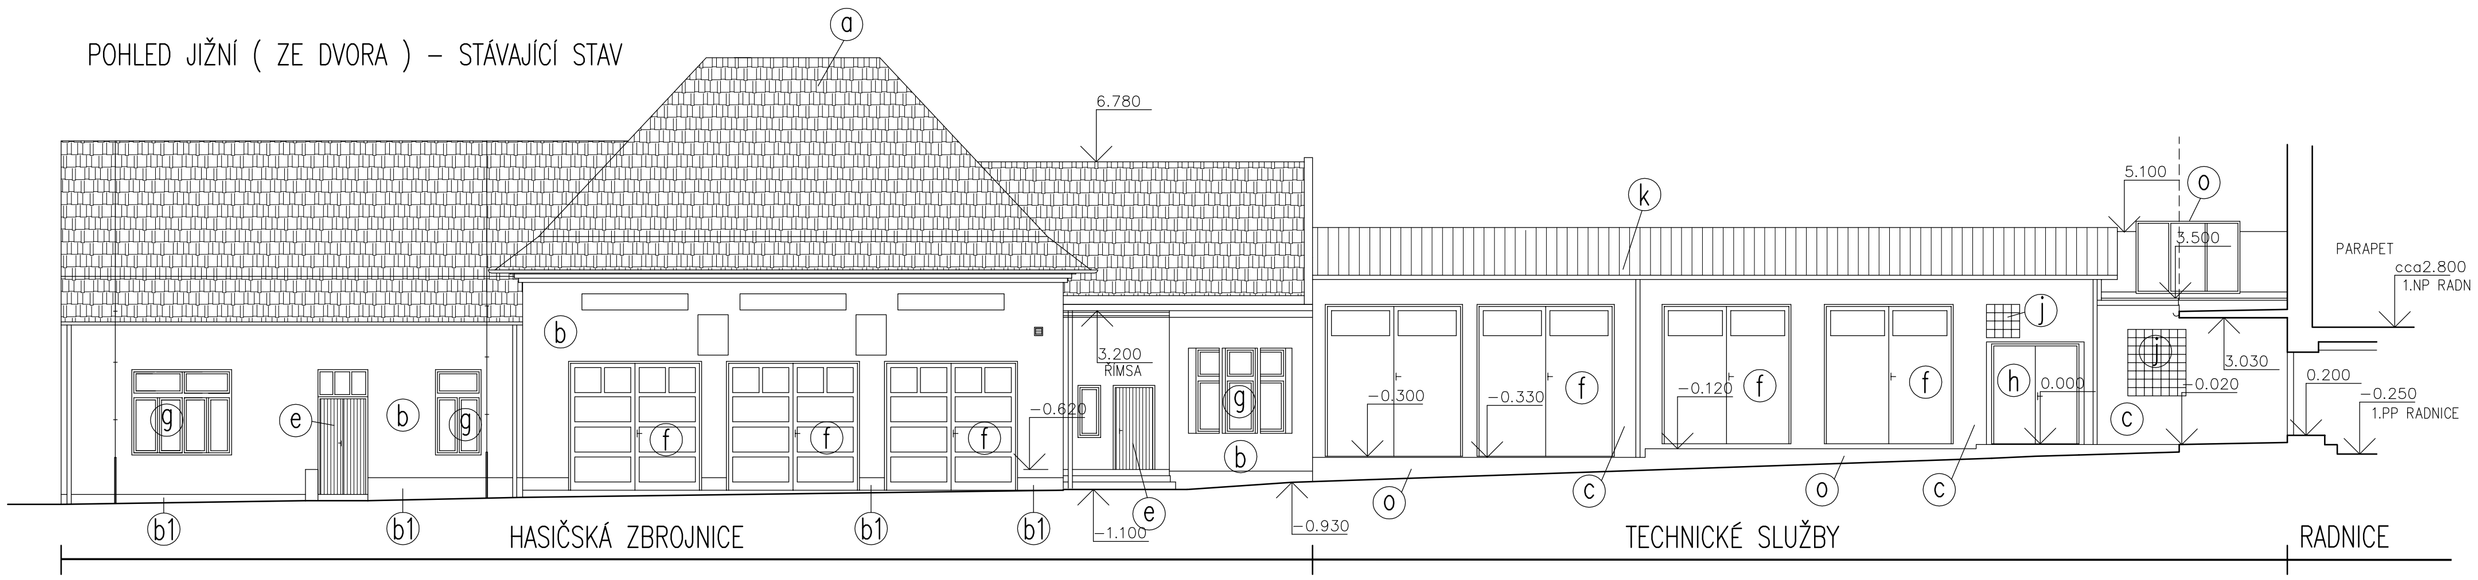

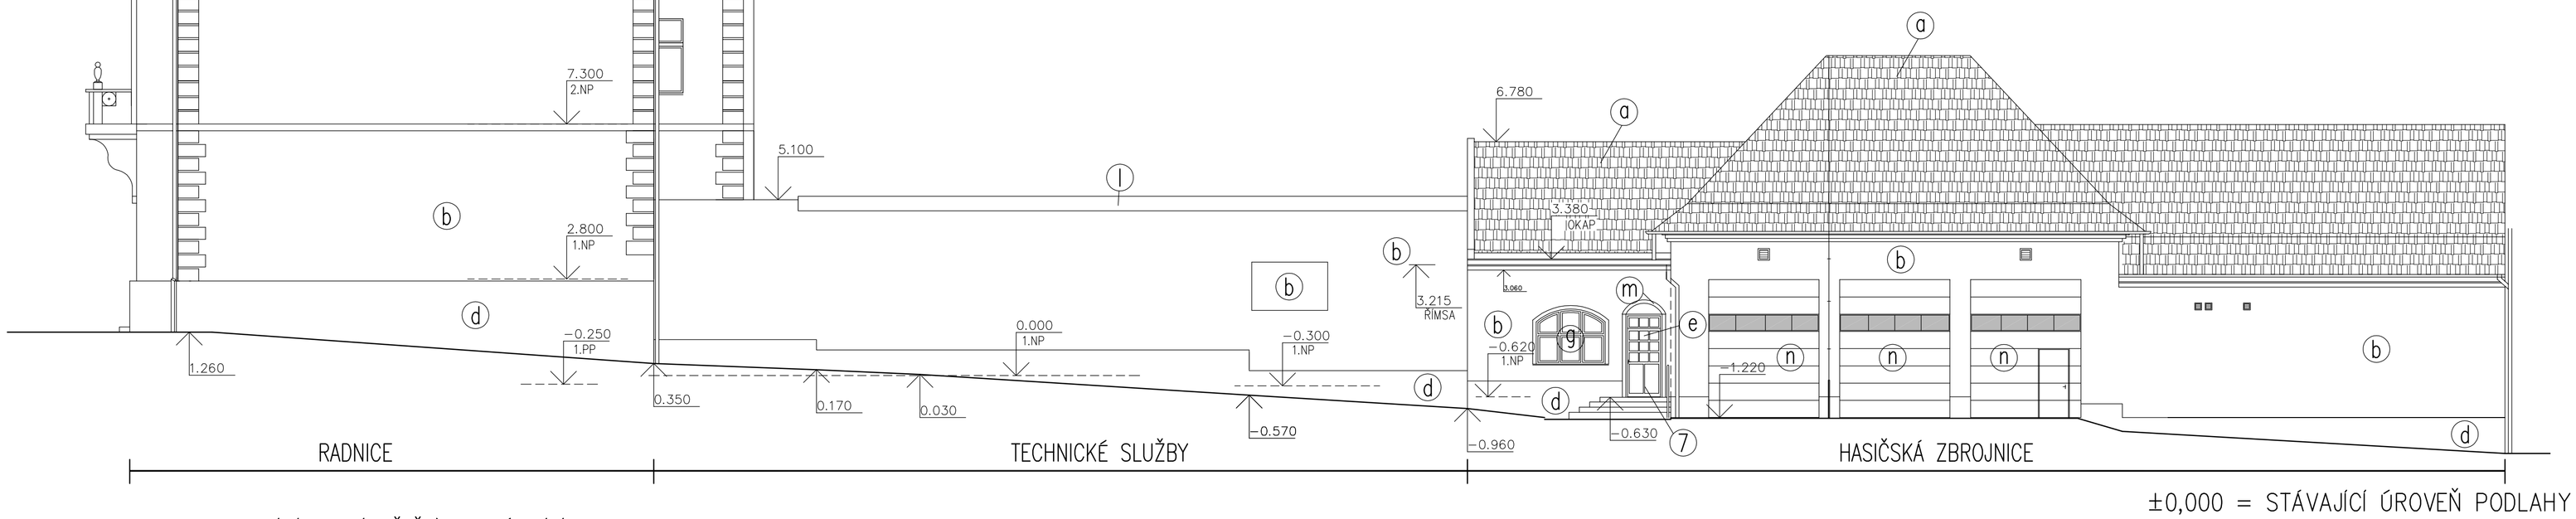

LEGENDA STÁVAJÍCÍCH FASÁD

- (a) KRYTINA Z PÁLENÝCH TAŠEK BAREVNÝ ODSTÍN ČERVENÁ
- (b) VÁPENNÁ OMÍTKA HLADKÁ – BARVA OKROVÁ
- (b1) VÁPENNÁ OMÍTKA HLADKÁ – BARVA BÍLÁ
- (c) VÁPENNÁ OMÍTKA HRUBÁ – BARVA OKROVÁ
- (d) CEMENTOVÁ ŠKRÁBANÁ OMÍTKA – PŘÍRODNÍ ŠEDÁ
- (e) VCHODOVÉ VSTUPNÍ DVEŘE DŘEVĚNÉ, BARVA VÍNOVĚ ČERVENÁ (JIH) NEBO TMAVĚ HNĚDÁ (SEVER)
- (f) DŘEVĚNÁ VRATA, BARVA VÍNOVĚ ČERVENÁ
- (g) DŘEVĚNÉ OKNO, BARVA VÍNOVĚ ČERVENÁ (JIH) NEBO TMAVĚ HNĚDÁ (SEVER)
- (h) PLECHOVÁ VRATA, BARVA VÍNOVĚ ČERVENÁ
- (j) LUXFERY
- (k) VLNITÉ OSINKOCEMENTOVÉ ŠABLONY
- (l) PRKNO S NÁTĚREM V BARVĚ FASÁDY
- (m) STŘÍŠKA – KRYTINA MĚDĚNÝ PLECH, PODBITÍ DŘEVĚNÉ DESKY
- (n) PRŮMYSLOVÁ SEGMENTOVÁ VRATA – BARVA VÍNOVĚ ČERVENÁ, ČÁSTEČNÉ PROSKLENÍ
- (o) OCELOVÝ SVĚTLÍK Z DRÁTOSKLA
- (p) SOKLÍK Z POHLEDOVÉHO BETONU

±0,000 = STÁVAJÍCÍ ÚROVEŇ PODLAHY (187,720)

POHLED SEVERNÍ (OD SÍDLIŠTĚ) – STÁVAJÍCÍ STAV

ZODPOVĚDNÝ PROJEKTANT: Ing. Rostislav Omelka	VYPRACOVAL: Ing. Rostislav Omelka	KONTROLOVAL: Ing. Rostislav Omelka	BOOZ ZLÍN, s.r.o. NÁMĚSTÍ T.G.MASARYKA 588, 760 01 ZLÍN IČ : 25556053 DIČ : CZ25556053 e-mail: booz@booz.zlin.cz
INVESTOR : Město Napajedla, Masarykovo náměstí 89, 763 61 Napajedla			DATUM: 12/2016
STAVBA: ÚPRAVY SKLADŮ VE DVOŘE RADNICE V NAPAJEDLÍCH NA VEŘEJNÁ WC A PRODEJNU RYCHLÉHO OBČERSTVENÍ			FORMÁT: 8 A4
OBJEKT: SO 01 STAVEBNÍ ÚPRAVY SKLADŮ A RADNICE			ÚČEL: DVZ
STAVEBNÍ ŘEŠENÍ			ZAKÁZKOVÉ ČÍSLO:
OBSAH: POHLEDY – STÁVAJÍCÍ STAV			ARCHIVNÍ ČÍSLO:
			MĚŘ. 1:100
			Č. V. SA 104