ŘEZ III–III

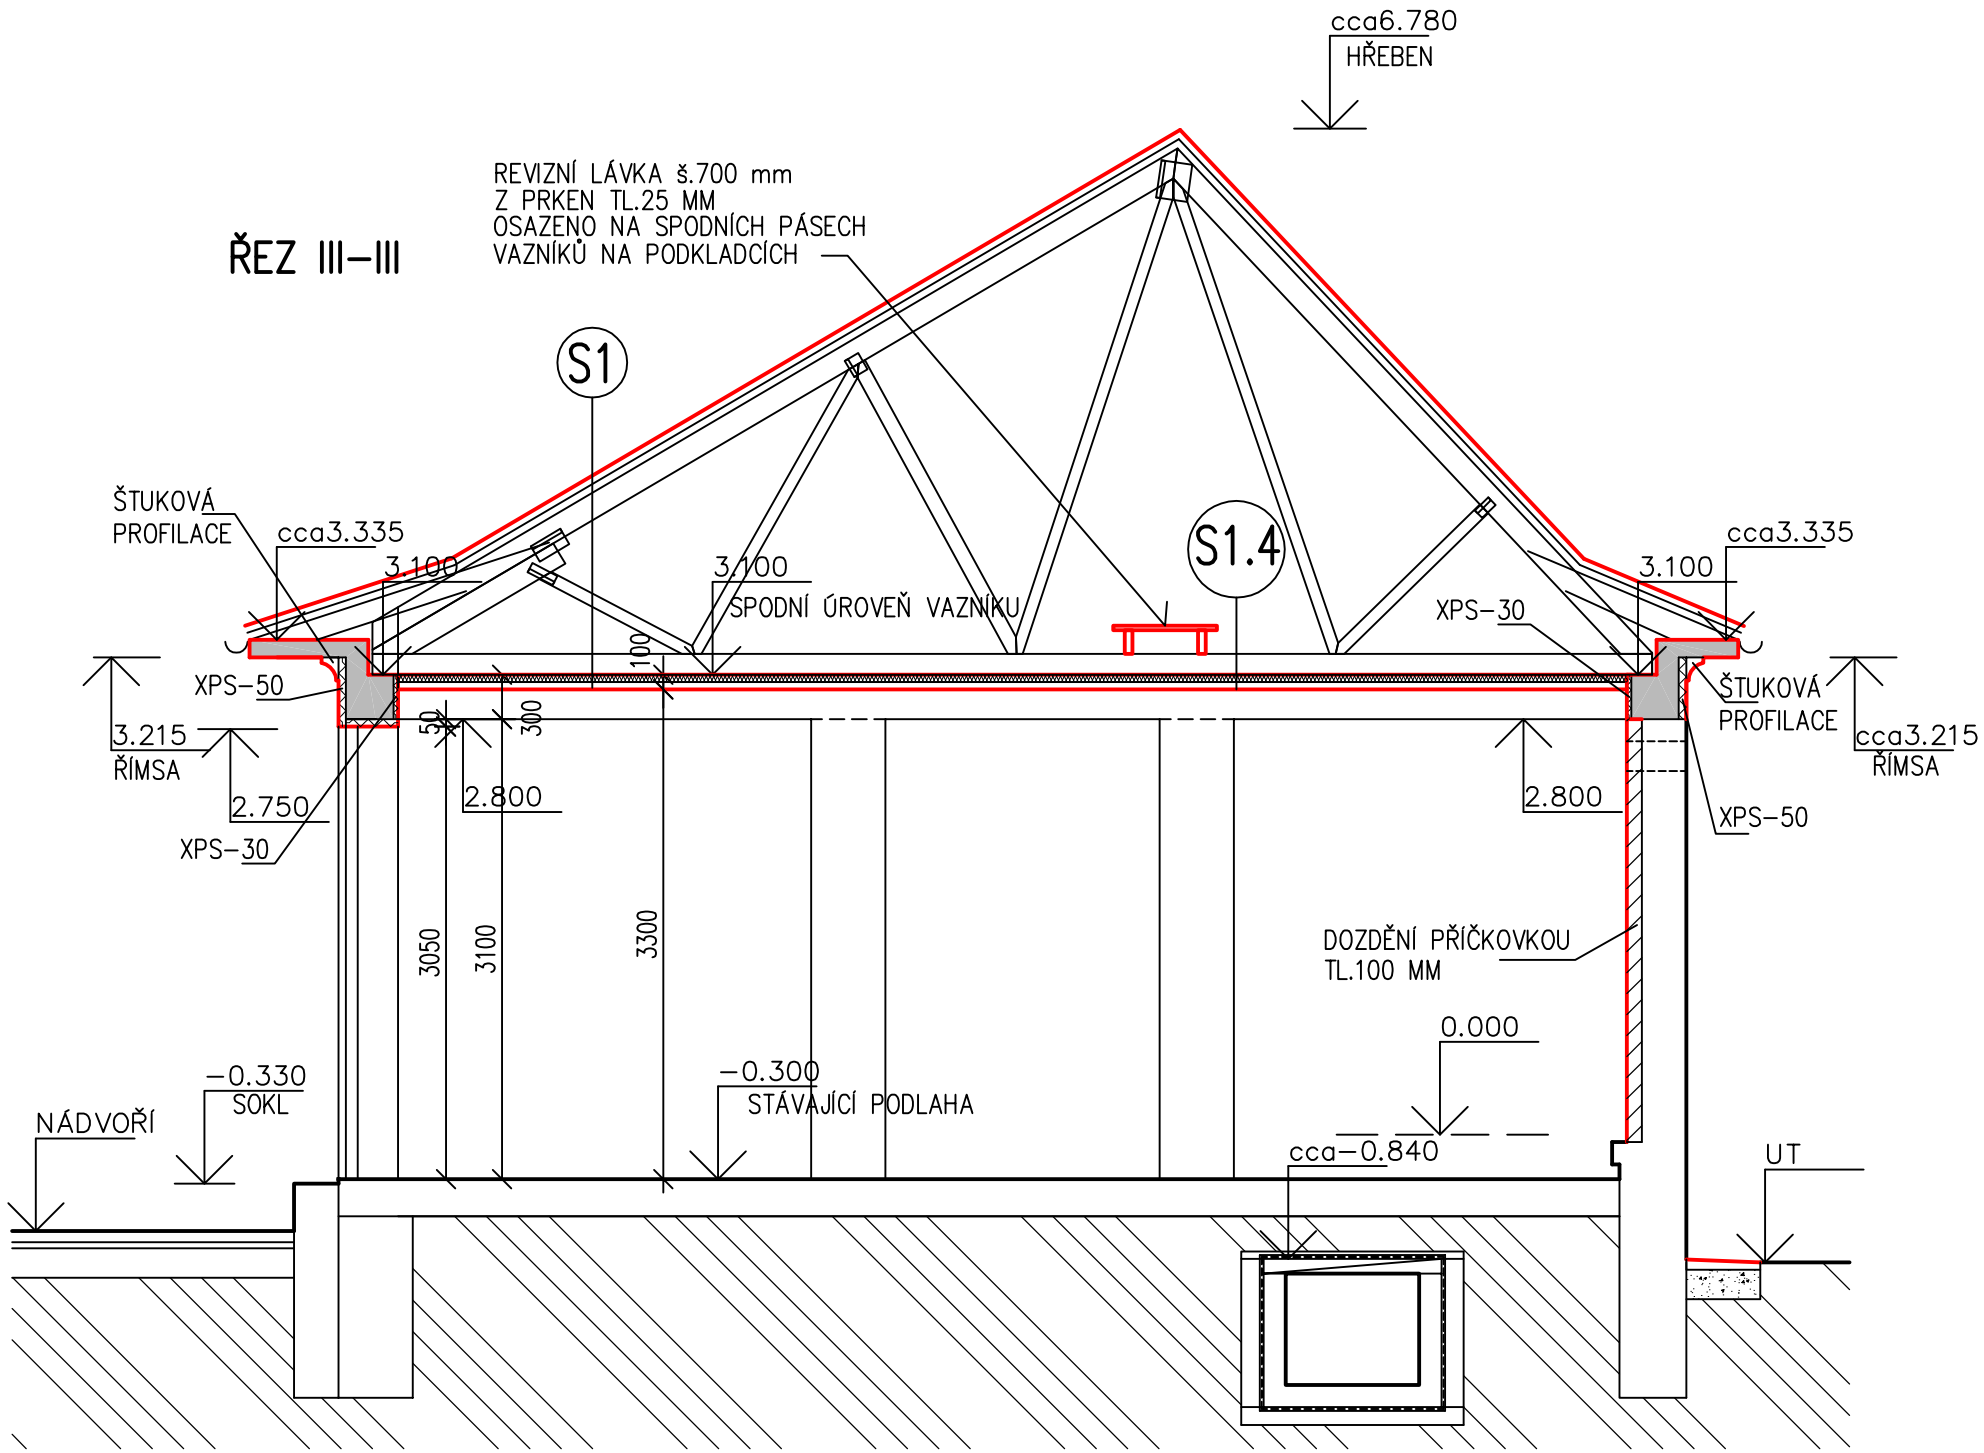

±0,000 = STÁVAJÍCÍ ÚROVEŇ PODLAHY DÍLNY (187,720)

SKLADBY KONSTRUKCÍ JSOU UVEDENY NA ŘEZU V–V

POZNÁMKA

VÝŠKOVÉ ÚROVNĚ ŽELEZOBETONOVÝCH ŘÍMS, PŘÍPADNĚ VĚNCŮ
PŘIZPŮSOBIT REÁLNÉMU PRŮBĚHU ŘÍMS POŽÁRNÍ ZBROJNICE !!!!

ZODPOVĚDNÝ PROJEKTANT	VYPRACOVAL	KONTROLOVAL	BOOZ ZLÍN, s.r.o. NÁMĚSTÍ T.G.MASARYKA 588, 760 01 ZLÍN IČ : 25556053 DIČ : CZ25556053 e–mail: booz@booz.zlin.cz
Ing. Rostislav Omelka	Ing. Rostislav Omelka	Ing. Rostislav Omelka	
INVESTOR : Město Napajedla, Masarykovo náměstí 89, 763 61 Napajedla			DATUM 12/2016
STAVBA **ÚPRAVY SKLADŮ VE DVOŘE RADNICE V NAPAJEDLÍCH NA VEŘEJNÁ WC A PRODEJNU RYCHLÉHO OBČERSTVENÍ**			FORMÁT 2 A4
OBJEKT **SO 01 STAVEBNÍ ÚPRAVY SKLADŮ A RADNICE**			ÚČEL DSŘ
STAVEBNÍ ŘEŠENÍ			ZAKÁZKOVÉ ČÍSLO
			ARCHIVNÍ ČÍSLO
OBSAH **ŘEZ III–III**			MĚŘ. 1:50 Č. V. SA110