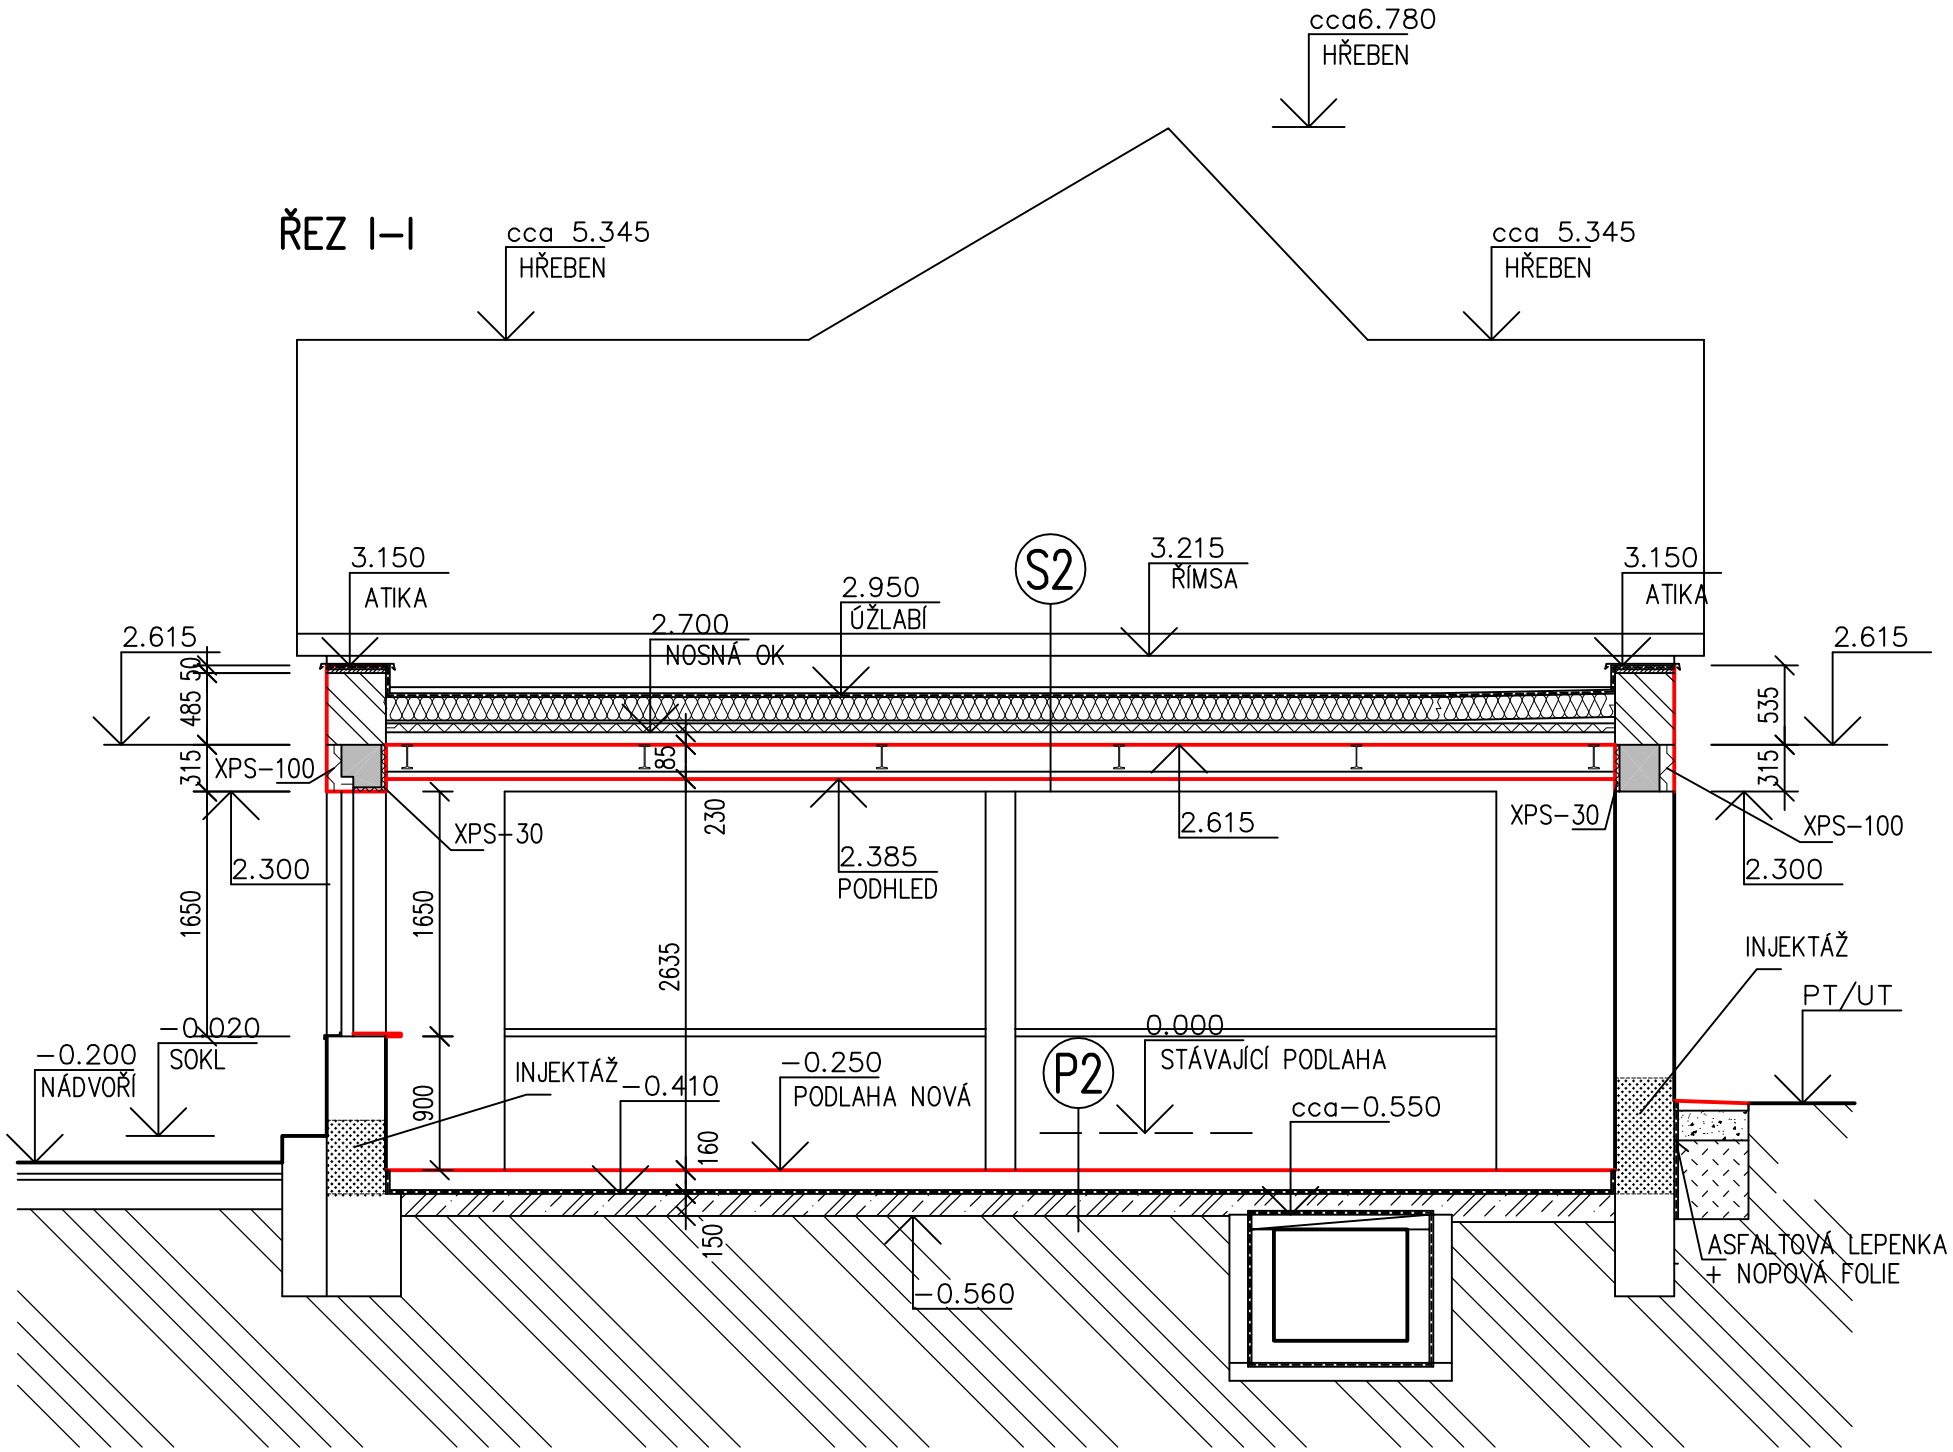

SKLADBY KONSTRUKCÍ JSOU UVEDENY NA ŘEZU V–V

POZNÁMKA

VÝŠKOVÉ ÚROVNĚ ŽELEZOBETONOVÝCH ŘÍMS, PŘÍPADNĚ VĚNCŮ
PŘIZPŮSOBIT REÁLNÉMU PRŮBĚHU ŘÍMS POŽÁRNÍ ZBROJNICE !!!!

±0,000 = STÁVAJÍCÍ ÚROVEŇ PODLAHY DÍLNY (187,720)

ZODPOVĚDNÝ PROJEKTANT	VYPRACOVAL	KONTROLOVAL	BOOZ ZLÍN, s.r.o.
Ing. Rostislav Omelka	Ing. Rostislav Omelka	Ing. Rostislav Omelka	NÁMĚSTÍ T.G.MASARYKA 588, 760 01 ZLÍN IČ : 25556053 DIČ : CZ25556053 e–mail: booz@booz.zlin.cz

INVESTOR :	Město Napajedla, Masarykovo náměstí 89, 763 61 Napajedla	DATUM	12/2016
STAVBA	**ÚPRAVY SKLADŮ VE DVOŘE RADNICE V NAPAJEDLÍCH NA VEŘEJNÁ WC A PRODEJNU RYCHLÉHO OBČERSTVENÍ**	FORMÁT	2 A4
OBJEKT	**SO 01 STAVEBNÍ ÚPRAVY SKLADŮ A RADNICE**	ÚČEL	DSŘ
STAVEBNÍ ŘEŠENÍ		ZAKÁZKOVÉ ČÍSLO	
OBSAH	**ŘEZ I–I**	ARCHIVNÍ ČÍSLO	
		MĚŘ. **1:50**	Č. V. **SA108**