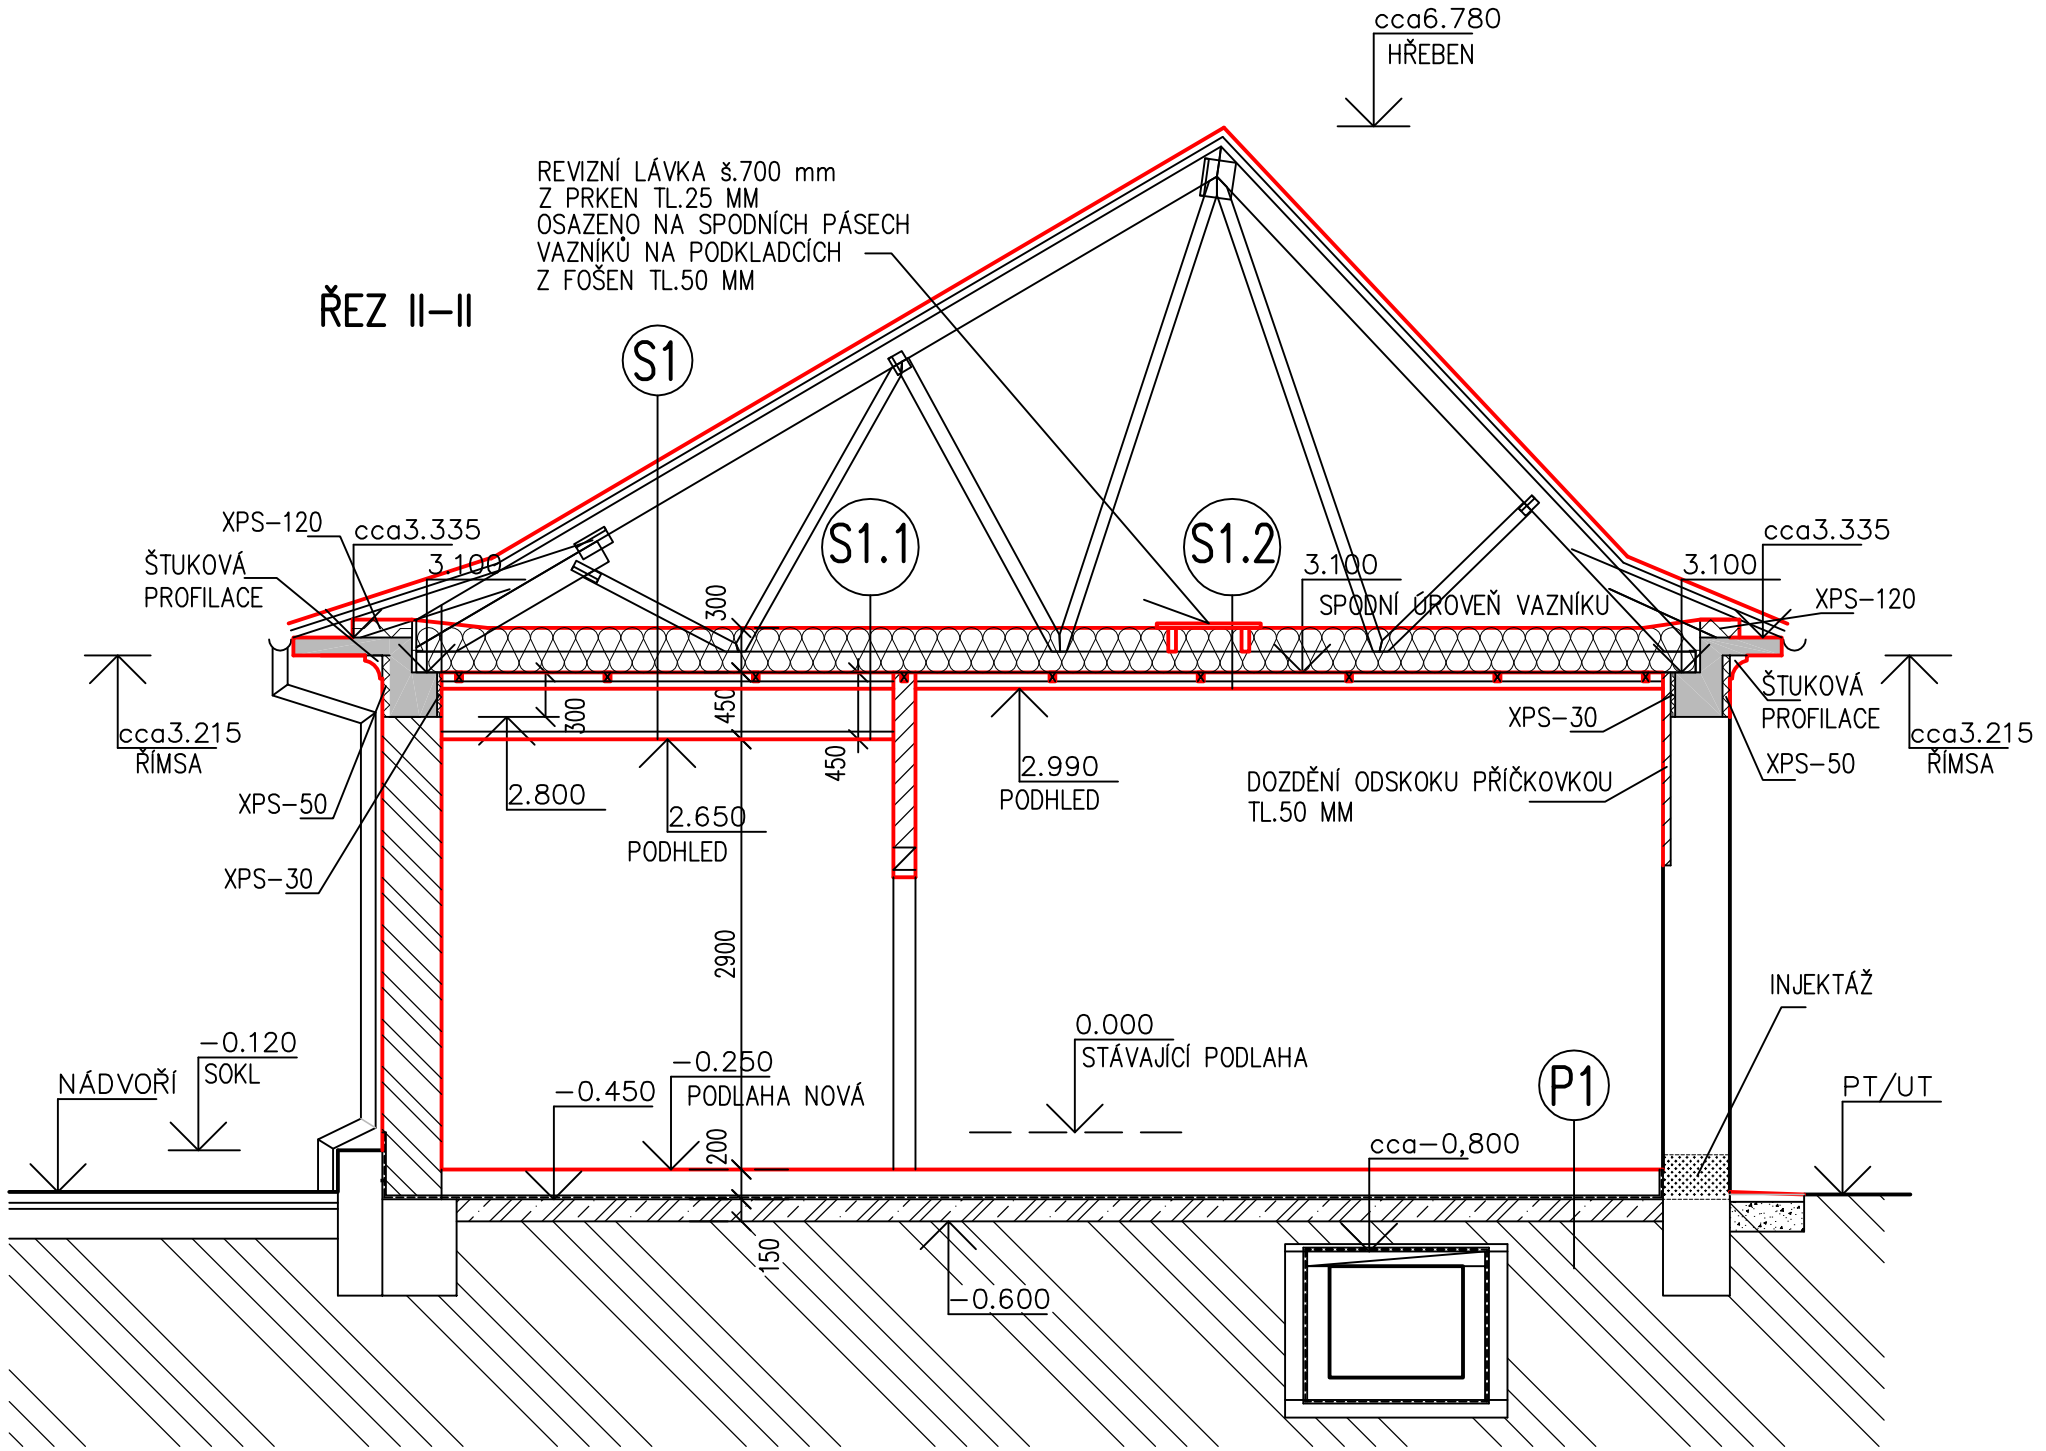

±0,000 = STÁVAJÍCÍ ÚROVEŇ PODLAHY DÍLNY (187,720)

SKLADBY KONSTRUKCÍ JSOU UVEDENY NA ŘEZU V–V

POZNÁMKA

VÝŠKOVÉ ÚROVNĚ ŽELEZOBETONOVÝCH ŘÍMS, PŘÍPADNĚ VĚNCŮ
PŘIZPŮSOBIT REÁLNÉMU PRŮBĚHU ŘÍMS POŽÁRNÍ ZBROJNICE !!!!

ZODPOVĚDNÝ PROJEKTANT	VYPRACOVAL	KONTROLOVAL	BOOZ ZLÍN, s.r.o.
Ing. Rostislav Omelka	Ing. Rostislav Omelka	Ing. Rostislav Omelka	NÁMĚSTÍ T.G.MASARYKA 588, 760 01 ZLÍN IČ : 25556053 DIČ : CZ25556053 e–mail: booz@booz.zlin.cz

INVESTOR : Město Napajedla, Masarykovo náměstí 89, 763 61 Napajedla	DATUM	12/2016
STAVBA **ÚPRAVY SKLADŮ VE DVOŘE RADNICE V NAPAJEDLÍCH NA VEŘEJNÁ WC A PRODEJNU RYCHLÉHO OBČERSTVENÍ**	FORMÁT	2 A4
OBJEKT **SO 01 STAVEBNÍ ÚPRAVY SKLADŮ A RADNICE**	ÚČEL	DSŘ
STAVEBNÍ ŘEŠENÍ	ZAKÁZKOVÉ ČÍSLO	
	ARCHIVNÍ ČÍSLO	
OBSAH **ŘEZ II–II**	MĚŘ. 1:50	Č. V. SA109