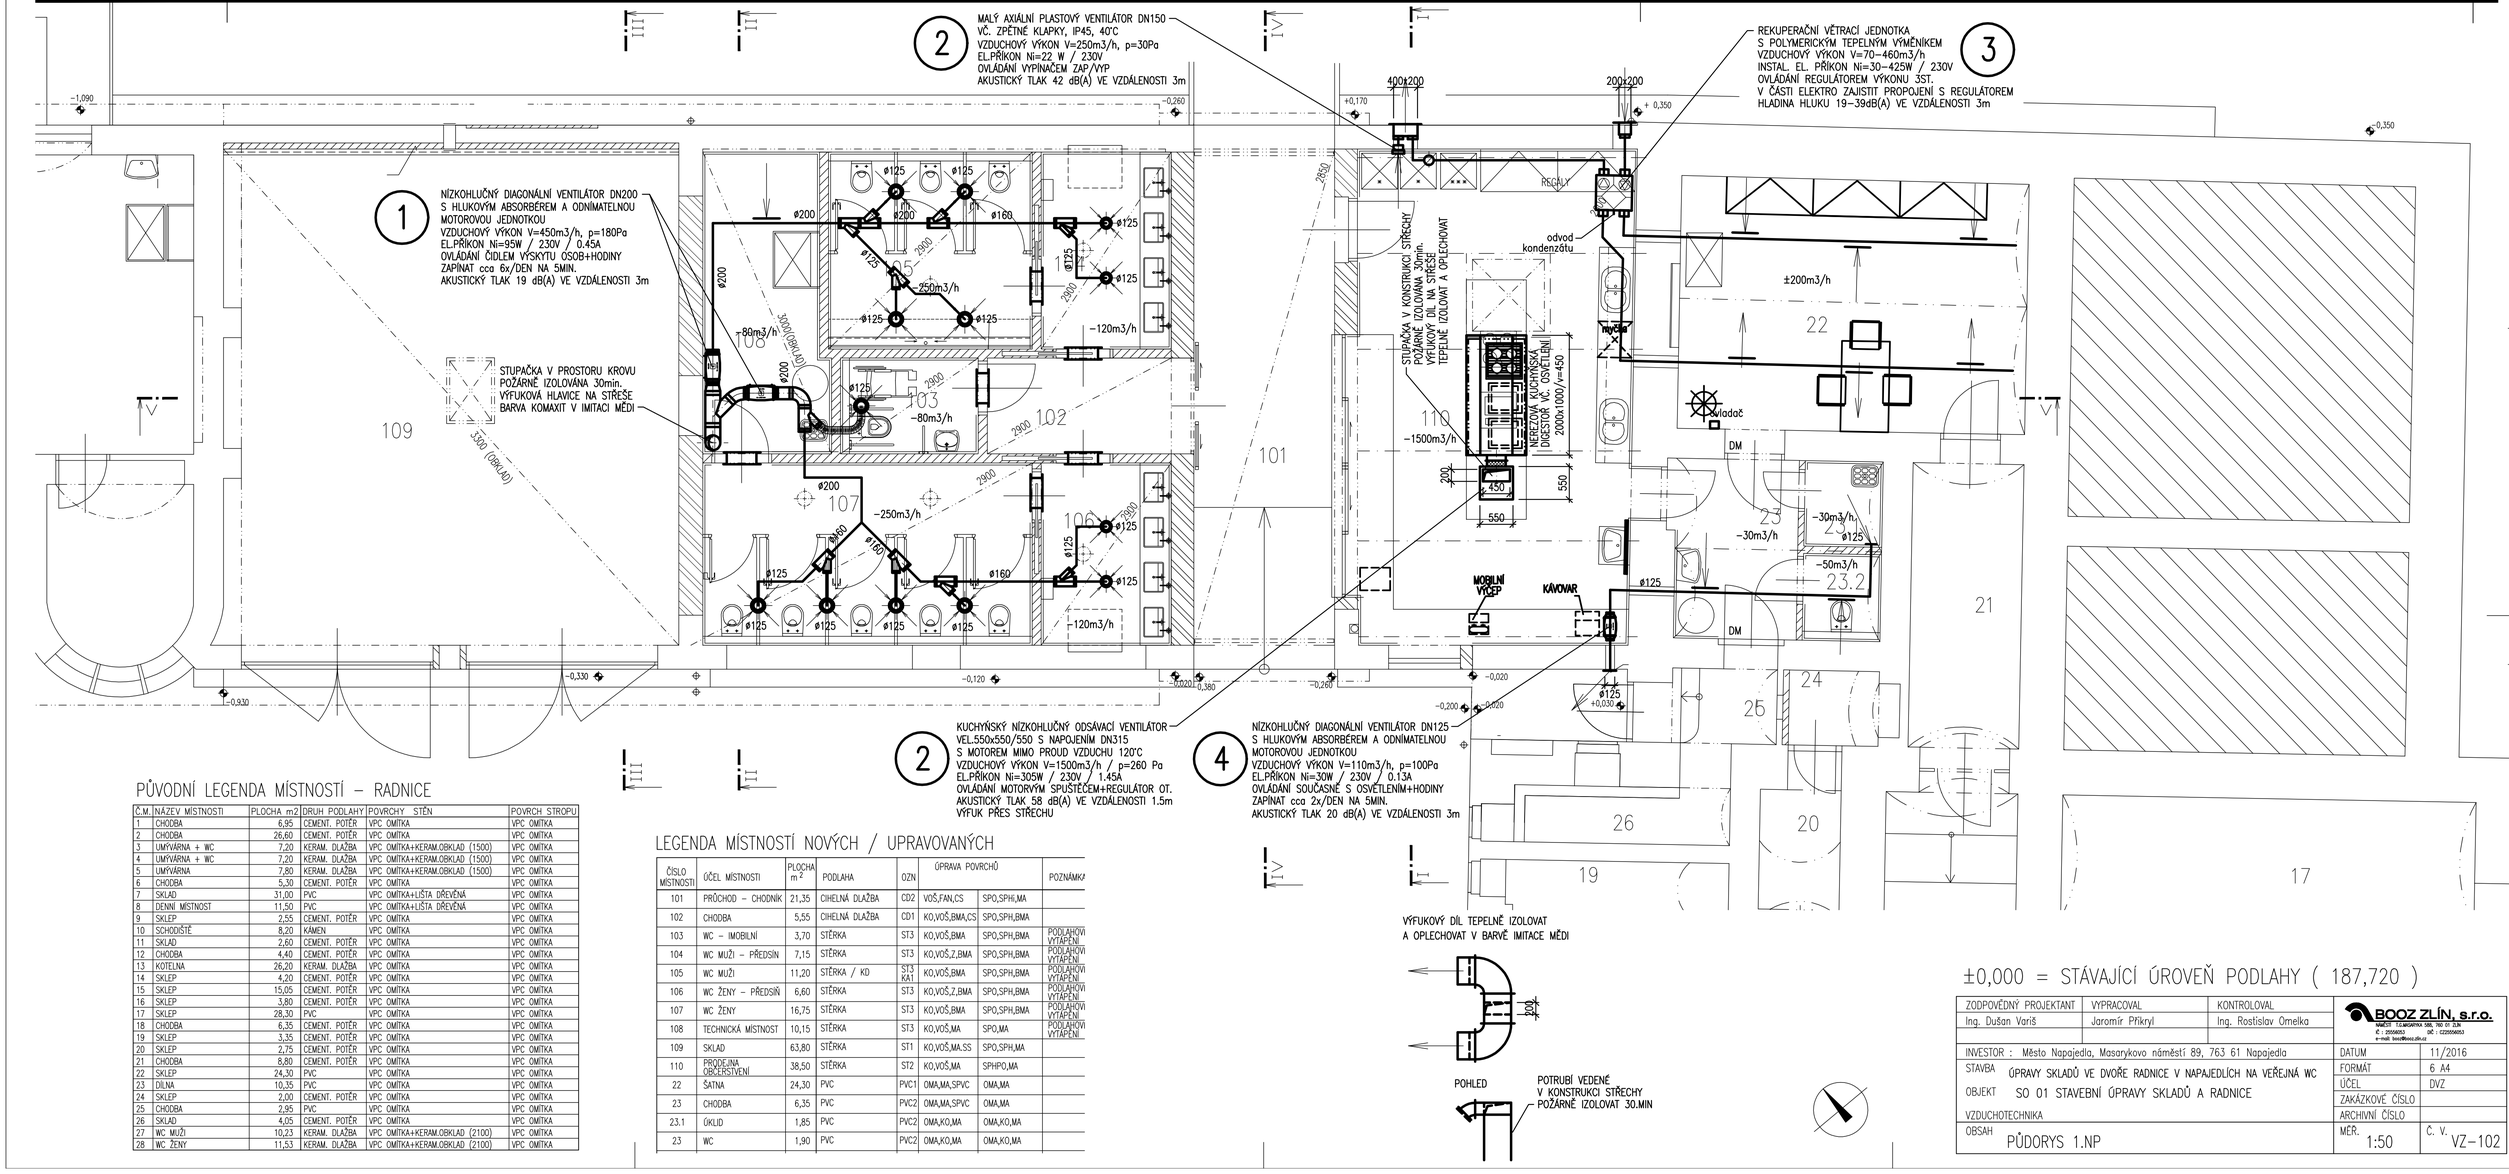

PŮVODNÍ LEGENDA MÍSTNOSTÍ – RADNICE

Č.M.	NÁZEV MÍSTNOSTI	PLOCHA m2	DRUH PODLAHY	POVRCHY STĚN	POVRCH STROPU
1	CHODBA	6,95	CEMENT. POTĚR	VPC OMÍTKA	VPC OMÍTKA
2	CHODBA	26,60	CEMENT. POTĚR	VPC OMÍTKA	VPC OMÍTKA
3	UMÝVÁRNA + WC	7,20	KERAM. DLAŽBA	VPC OMÍTKA+KERAM.OBKLAD (1500)	VPC OMÍTKA
4	UMÝVÁRNA + WC	7,20	KERAM. DLAŽBA	VPC OMÍTKA+KERAM.OBKLAD (1500)	VPC OMÍTKA
5	UMÝVÁRNA	7,80	KERAM. DLAŽBA	VPC OMÍTKA+KERAM.OBKLAD (1500)	VPC OMÍTKA
6	CHODBA	5,30	CEMENT. POTĚR	VPC OMÍTKA	VPC OMÍTKA
7	SKLAD	31,00	PVC	VPC OMÍTKA+LIŠTA DŘEVĚNÁ	VPC OMÍTKA
8	DENNÍ MÍSTNOST	11,50	PVC	VPC OMÍTKA+LIŠTA DŘEVĚNÁ	VPC OMÍTKA
9	SKLEP	2,55	CEMENT. POTĚR	VPC OMÍTKA	VPC OMÍTKA
10	SCHODIŠTĚ	8,20	KÁMEN	VPC OMÍTKA	VPC OMÍTKA
11	SKLAD	2,60	CEMENT. POTĚR	VPC OMÍTKA	VPC OMÍTKA
12	CHODBA	4,40	CEMENT. POTĚR	VPC OMÍTKA	VPC OMÍTKA
13	KOTELNA	26,20	KERAM. DLAŽBA	VPC OMÍTKA	VPC OMÍTKA
14	SKLEP	4,20	CEMENT. POTĚR	VPC OMÍTKA	VPC OMÍTKA
15	SKLEP	15,05	CEMENT. POTĚR	VPC OMÍTKA	VPC OMÍTKA
16	SKLEP	3,80	CEMENT. POTĚR	VPC OMÍTKA	VPC OMÍTKA
17	SKLEP	28,30	PVC	VPC OMÍTKA	VPC OMÍTKA
18	CHODBA	6,35	CEMENT. POTĚR	VPC OMÍTKA	VPC OMÍTKA
19	SKLEP	3,35	CEMENT. POTĚR	VPC OMÍTKA	VPC OMÍTKA
20	SKLEP	2,75	CEMENT. POTĚR	VPC OMÍTKA	VPC OMÍTKA
21	CHODBA	8,80	CEMENT. POTĚR	VPC OMÍTKA	VPC OMÍTKA
22	SKLEP	24,30	PVC	VPC OMÍTKA	VPC OMÍTKA
23	DÍLNA	10,35	PVC	VPC OMÍTKA	VPC OMÍTKA
24	SKLEP	2,00	CEMENT. POTĚR	VPC OMÍTKA	VPC OMÍTKA
25	CHODBA	2,95	PVC	VPC OMÍTKA	VPC OMÍTKA
26	SKLAD	4,05	CEMENT. POTĚR	VPC OMÍTKA	VPC OMÍTKA
27	WC MUŽI	10,23	KERAM. DLAŽBA	VPC OMÍTKA+KERAM.OBKLAD (2100)	VPC OMÍTKA
28	WC ŽENY	11,53	KERAM. DLAŽBA	VPC OMÍTKA+KERAM.OBKLAD (2100)	VPC OMÍTKA

LEGENDA MÍSTNOSTÍ NOVÝCH / UPRAVOVANÝCH

ČÍSLO MÍSTNOSTI	ÚČEL MÍSTNOSTI	PLOCHA m 2	PODLAHA	OZN	ÚPRAVA POVRCHŮ		POZNÁMKA
101	PRŮCHOD – CHODNÍK	21,35	CIHELNÁ DLAŽBA	CD2	VOŠ,FAN,CS	SPO,SPH,MA	
102	CHODBA	5,55	CIHELNÁ DLAŽBA	CD1	KO,VOŠ,BMA,CS	SPO,SPH,BMA	
103	WC – IMOBILNÍ	3,70	STĚRKA	ST3	KO,VOŠ,BMA	SPO,SPH,BMA	PODLAHOVÍ VYTÁPĚNÍ
104	WC MUŽI – PŘEDSÍŇ	7,15	STĚRKA	ST3	KO,VOŠ,Z,BMA	SPO,SPH,BMA	PODLAHOVÍ VYTÁPĚNÍ
105	WC MUŽI	11,20	STĚRKA / KD	ST3 KA1	KO,VOŠ,BMA	SPO,SPH,BMA	PODLAHOVÍ VYTÁPĚNÍ
106	WC ŽENY – PŘEDSÍŇ	6,60	STĚRKA	ST3	KO,VOŠ,Z,BMA	SPO,SPH,BMA	PODLAHOVÍ VYTÁPĚNÍ
107	WC ŽENY	16,75	STĚRKA	ST3	KO,VOŠ,BMA	SPO,SPH,BMA	PODLAHOVÍ VYTÁPĚNÍ
108	TECHNICKÁ MÍSTNOST	10,15	STĚRKA	ST3	KO,VOŠ,MA	SPO,MA	PODLAHOVÍ VYTÁPĚNÍ
109	SKLAD	63,80	STĚRKA	ST1	KO,VOŠ,MA.SS	SPO,SPH,MA	
110	PRODEJNA OBČERSTVENÍ	38,50	STĚRKA	ST2	KO,VOŠ,MA	SPHPO,MA	
22	ŠATNA	24,30	PVC	PVC1	OMA,MA,SPVC	OMA,MA	
23	CHODBA	6,35	PVC	PVC2	OMA,MA,SPVC	OMA,MA	
23.1	ÚKLID	1,85	PVC	PVC2	OMA,KO,MA	OMA,KO,MA	
23	WC	1,90	PVC	PVC2	OMA,KO,MA	OMA,KO,MA	

ZODPOVĚDNÝ PROJEKTANT: Ing. Dušan Variš	VYPRACOVAL: Jaromír Příkryl	KONTROLOVAL: Ing. Rostislav Omelka	BOOZ ZLÍN, s.r.o.
INVESTOR : Město Napajedla, Masarykovo náměstí 89, 763 61 Napajedla			DATUM: 11/2016
STAVBA: ÚPRAVY SKLADŮ VE DVOŘE RADNICE V NAPAJEDLÍCH NA VEŘEJNÁ WC			FORMÁT: 6 A4
OBJEKT: SO 01 STAVEBNÍ ÚPRAVY SKLADŮ A RADNICE			ÚČEL: DVZ
VZDUCHOTECHNIKA			ZAKÁZKOVÉ ČÍSLO:
OBSAH: PŮDORYS 1.NP			ARCHIVNÍ ČÍSLO:
			MĚŘ. 1:50
			Č. V. VZ–102