


Vyšší objekt - 8NP+technické podlaží
Nižší objekt - 4NP+technické podlaží

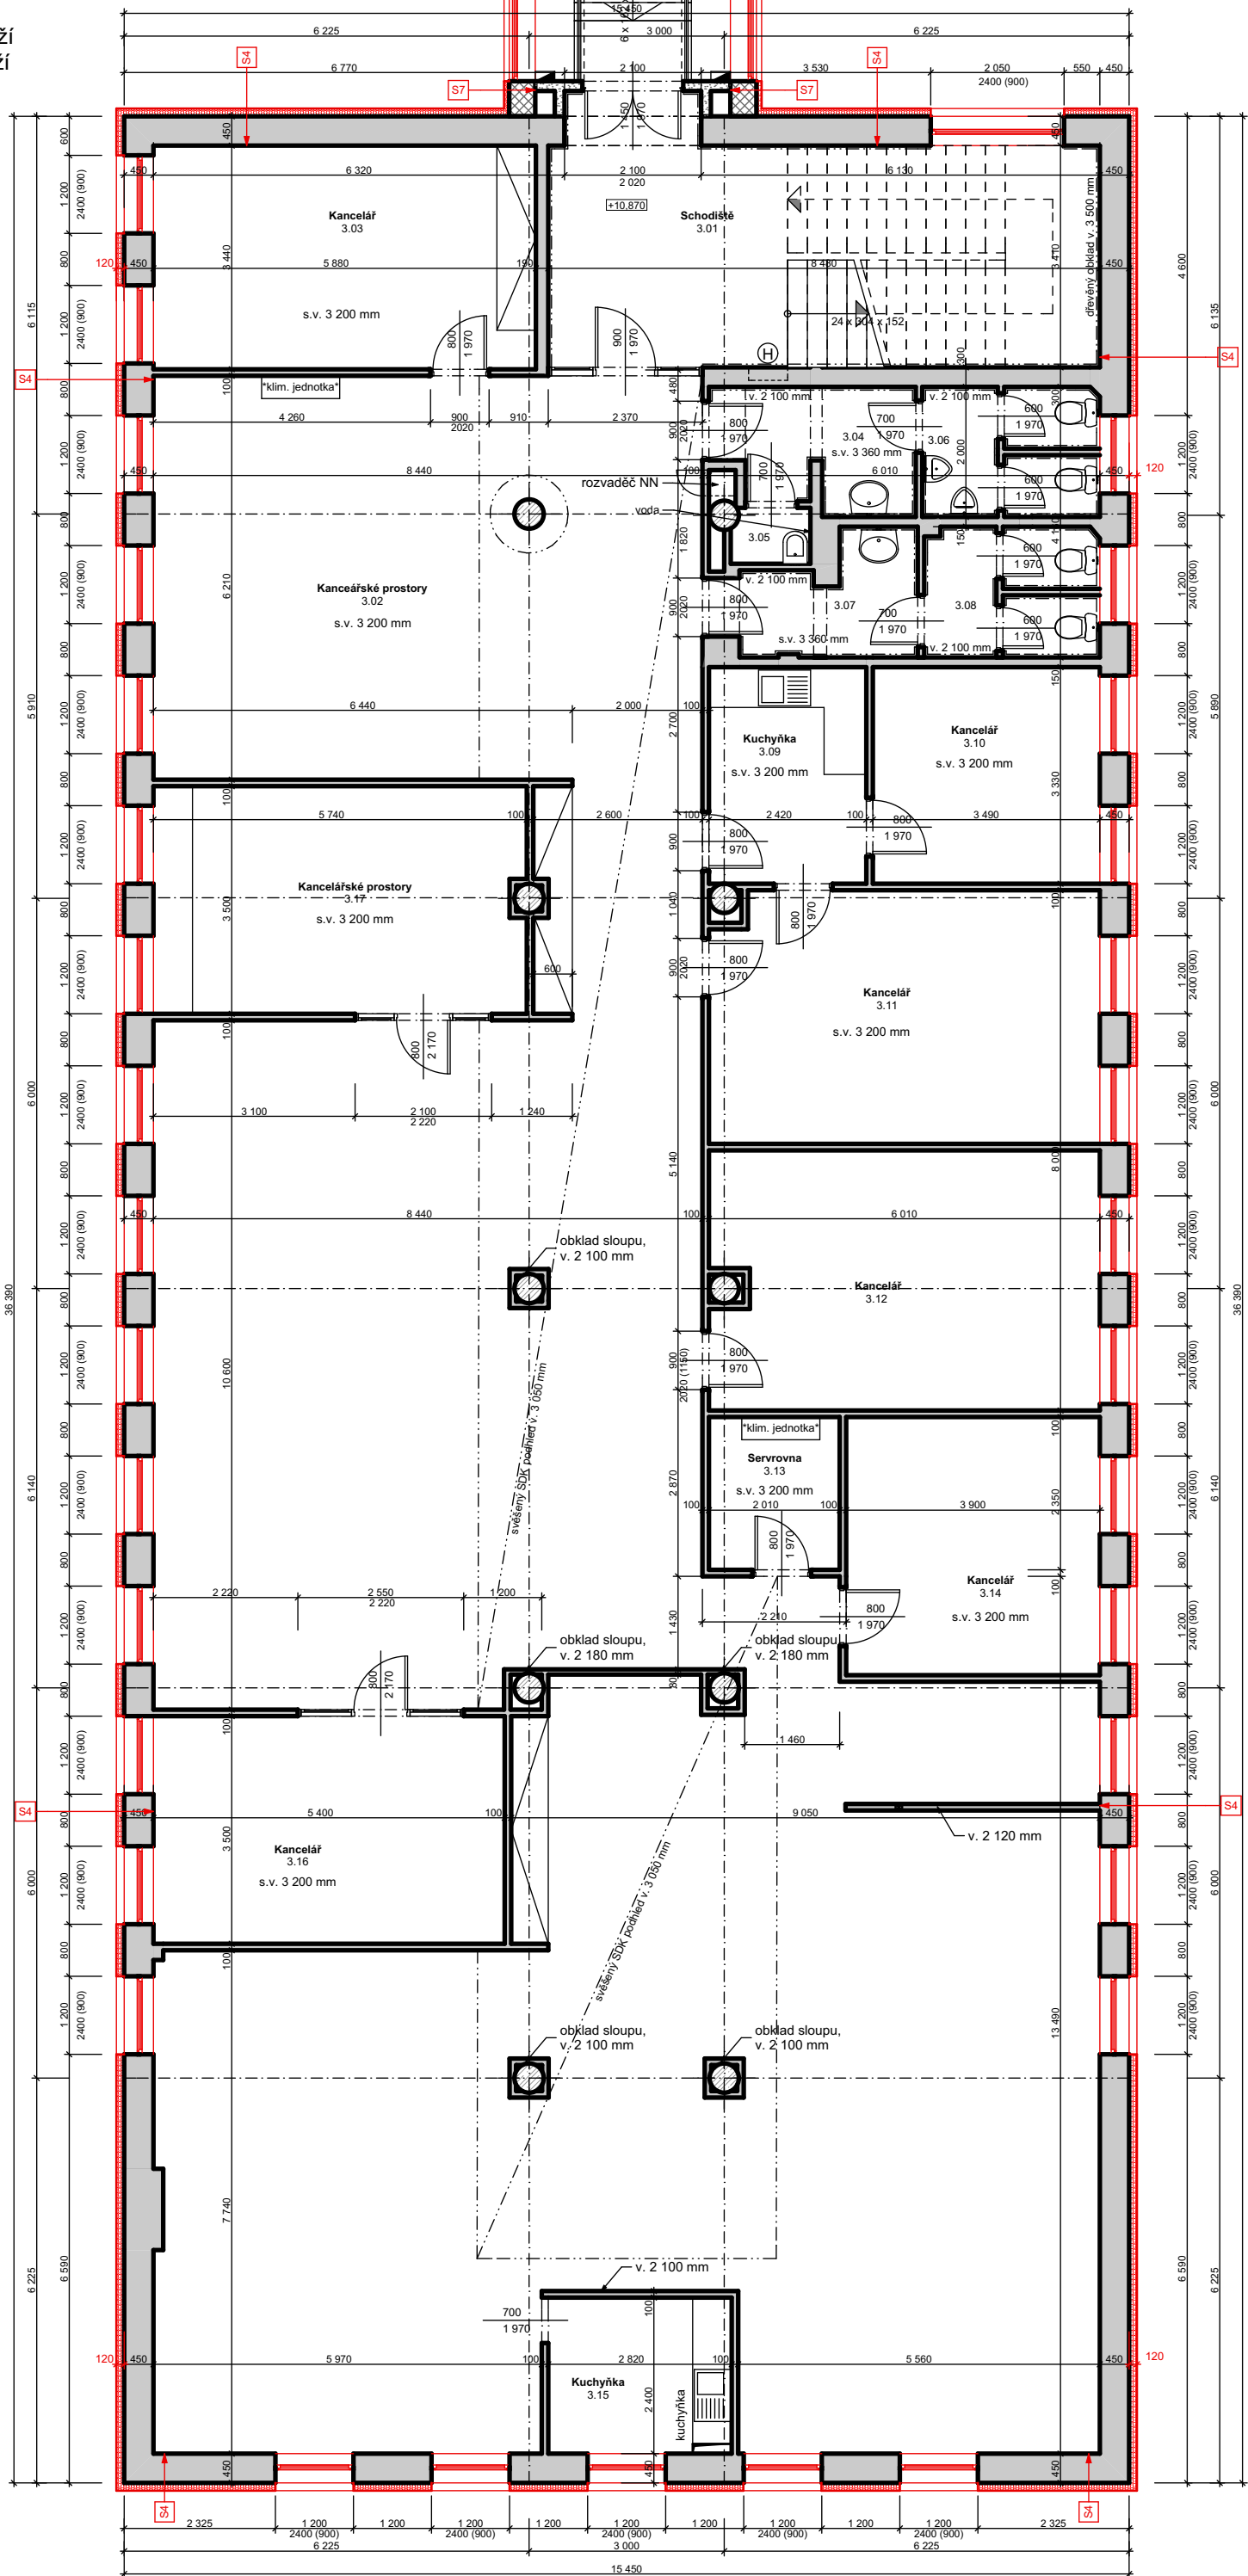

LEGENDA MATERIÁLŮ


- NAVRHOVANÁ MINERÁLNÍ IZOLACE - ZATEPLENÍ OBJEKTU
- STÁVAJÍCÍ ŽB KONSTRUKCE PREFABRIKOVANÉ
- STÁVAJÍCÍ ZDIVO Z CIHEL PLNÝCH P100, M50
- STÁVAJÍCÍ ZDIVO Z CIHEL PLNÝCH P150, M100
- STÁVAJÍCÍ ZDIVO Z PLYNOSILIKÁTOVÝCH TVÁRNIC
- STÁVAJÍCÍ PŘÍČKY Z CIHEL DUTÝCH TL. 150, 100 mm
- PŘÍČKY Z CIHEL DUTÝCH 29CM DL.

POZNÁMKA:

Dokumentace skutečného stavu byla zpracována podle prováděcí dokumentace objektu. Všechny rozměry stavebních konstrukcí a výplní otvorů je nutné ověřit přímo na stavbě. Výkresová dokumentace je určena pro stavební řízení. Nejedná se o realizační stavební dokumentaci. Zateplení objektu je navrženo z minerální vaty, v třídě materiálu reakce na oheň A1. Jednotlivé skladby konstrukcí jsou navrženy ve výkresy D.1.1.b) - Řezy. Veškeré detaily stavebních konstrukcí a postup prací bude prováděn v souladu s předepsanými technologiemi postupy výrobce jednotlivých materiálů! Realizační dokumentaci zajistí zhotovitel, nebo stavebník. Stávající prostor je vyčištěn, veškeré bourací a vyklízecí práce jsou dokončeny. V rámci stavebních prací budou demontována původní okna s dřevěnými rámy a budou nahrazena okny s z plastových ráků s izolačním dvojsklem.

±0,000 = + 223,100 m.n.m. *odvozeno z podkladu JDTM*

OZN.	ÚČEL MÍSTNOSTI	PLOCHA (m ²)	PODLAHOVÁ KRYTINA	ÚPRAVA STĚN	POZNÁMKA
3.01	Schodiště	28,92	ZATĚŽOVÝ KOBEREC	DŘEVĚNÝ OBKLAD	
3.02	Kancelářské prostory	292,96	ZATĚŽOVÝ KOBEREC	OMÍTKA-MALBA	
3.03	Kancelář	20,23	ZATĚŽOVÝ KOBEREC	OMÍTKA-MALBA	
3.04	Předsíňka WC M	4,84	KERAMICKÁ DLAŽBA	OMÍTKA-MALBA	KER.OBKŁAD v. 2100mm
3.05	Uklidová komora	1,02	KERAMICKÁ DLAŽBA	OMÍTKA-MALBA	
3.06	WC M	5,24	KERAMICKÁ DLAŽBA	OMÍTKA-MALBA	KER.OBKŁAD v. 2100mm
3.07	Předsíňka WC Ž	4,36	KERAMICKÁ DLAŽBA	OMÍTKA-MALBA	KER.OBKŁAD v. 2100mm
3.08	WC Ž	5,17	KERAMICKÁ DLAŽBA	OMÍTKA-MALBA	KER.OBKŁAD v. 2100mm
3.09	Kuchyně	8,06	ZATĚŽOVÝ KOBEREC	MALBA	
3.10	Kancelář	11,62	ZATĚŽOVÝ KOBEREC	OMÍTKA-MALBA	
3.11	Kancelář	23,08	ZATĚŽOVÝ KOBEREC	OMÍTKA-MALBA	
3.12	Kancelář	23,64	ZATĚŽOVÝ KOBEREC	OMÍTKA-MALBA	
3.13	Servrovna	4,72	ZATĚŽOVÝ KOBEREC	MALBA	
3.14	Kancelář	15,48	ZATĚŽOVÝ KOBEREC	OMÍTKA-MALBA	
3.15	Kuchyně	6,77	ZATĚŽOVÝ KOBEREC	OMÍTKA-MALBA	
3.16	Kancelář	18,90	ZATĚŽOVÝ KOBEREC	OMÍTKA-MALBA	
3.17	Kancelářské prostory	19,93	ZATĚŽOVÝ KOBEREC	OMÍTKA-MALBA	
3.18	Spojovací krček	10,35	PVC	OMÍTKA-MALBA	
3.19	Schodiště a chodba	36,06	PVC	OMÍTKA-MALBA	
3.20	Komora	2,51	PVC	OMÍTKA-MALBA	
3.21	Předsíň WC Ž	3,80	KERAMICKÁ DLAŽBA	OMÍTKA-MALBA	KER.OBKŁAD v. 2100mm
3.22	Předsíň WC Ž	3,01	KERAMICKÁ DLAŽBA	OMÍTKA-MALBA	KER.OBKŁAD v. 2100mm
3.23	Chodba	26,00	PVC	OMÍTKA-MALBA	
3.24	Odkládací prostor	9,76	PVC	OMÍTKA-MALBA	
3.25	Chodba	16,45	PVC	OMÍTKA-MALBA	
3.26	Kancelářský prostor	86,82	PVC	OMÍTKA-MALBA	
3.27	Kancelářský prostor	14,00	PVC	OMÍTKA-MALBA	
3.28	Šatna	2,74	PVC	MALBA	
3.29	Kancelářský prostor	21,28	PVC	OMÍTKA-MALBA	
3.30	Kancelářský prostor	14,53	PVC	OMÍTKA-MALBA	
3.31	Kancelářský prostor	14,01	PVC	OMÍTKA-MALBA	
3.32	Kancelářský prostor	49,61	PVC	OMÍTKA-MALBA	
3.33	Chodba	12,94	PVC	OMÍTKA-MALBA	
3.34	Kancelářský prostor	159,10	PVC	OMÍTKA-MALBA	
3.35	Předsíňka WC M	4,63	KERAMICKÁ DLAŽBA		KER.OBKŁAD v. 2100mm
3.36	WC M	9,79	KERAMICKÁ DLAŽBA		KER.OBKŁAD v. 2100mm

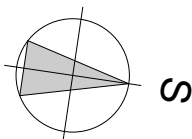

Zodpovědný projektant Ing. David Zapletal	Vypracoval Ing. David Zapletal	Hlavní projektant stavby Ing. David Zapletal	Autorizovaný inženýr Ing. David Zapletal	Ing. David ZAPLETAL Projektování staveb Jabloňová 4243, Kroměříž 767 01 IČO: 87718511, tel.777711305
kraj: Zlínský	místo stavby: Lorencova 3791, 760 01 Zlín			formát 8A4
investor - stavebník: Lorencova s.r.o., Lorencova 3791, 760 01 Zlín				datum 10/2015
stavba Zateplení objektu Lorencova s.r.o. SO 01 - Zateplení objektu Lorencova s.r.o. - přední část SO 02 - Zateplení objektu Lorencova s.r.o. - zadní část				účel DSP
				č. zakázky 10/2015
				č. kopie F2015/10
obsah výkresu Púdorys 3.NP				arch. číslo č. výkresu 1 : 100 D.1.1-4