



VZOROVÝ ŘEZ ULOŽENÍ VODOVODNÍHO A KANALIZAČNÍHO POTRUBÍ V SOUBĚHU
M 1:20

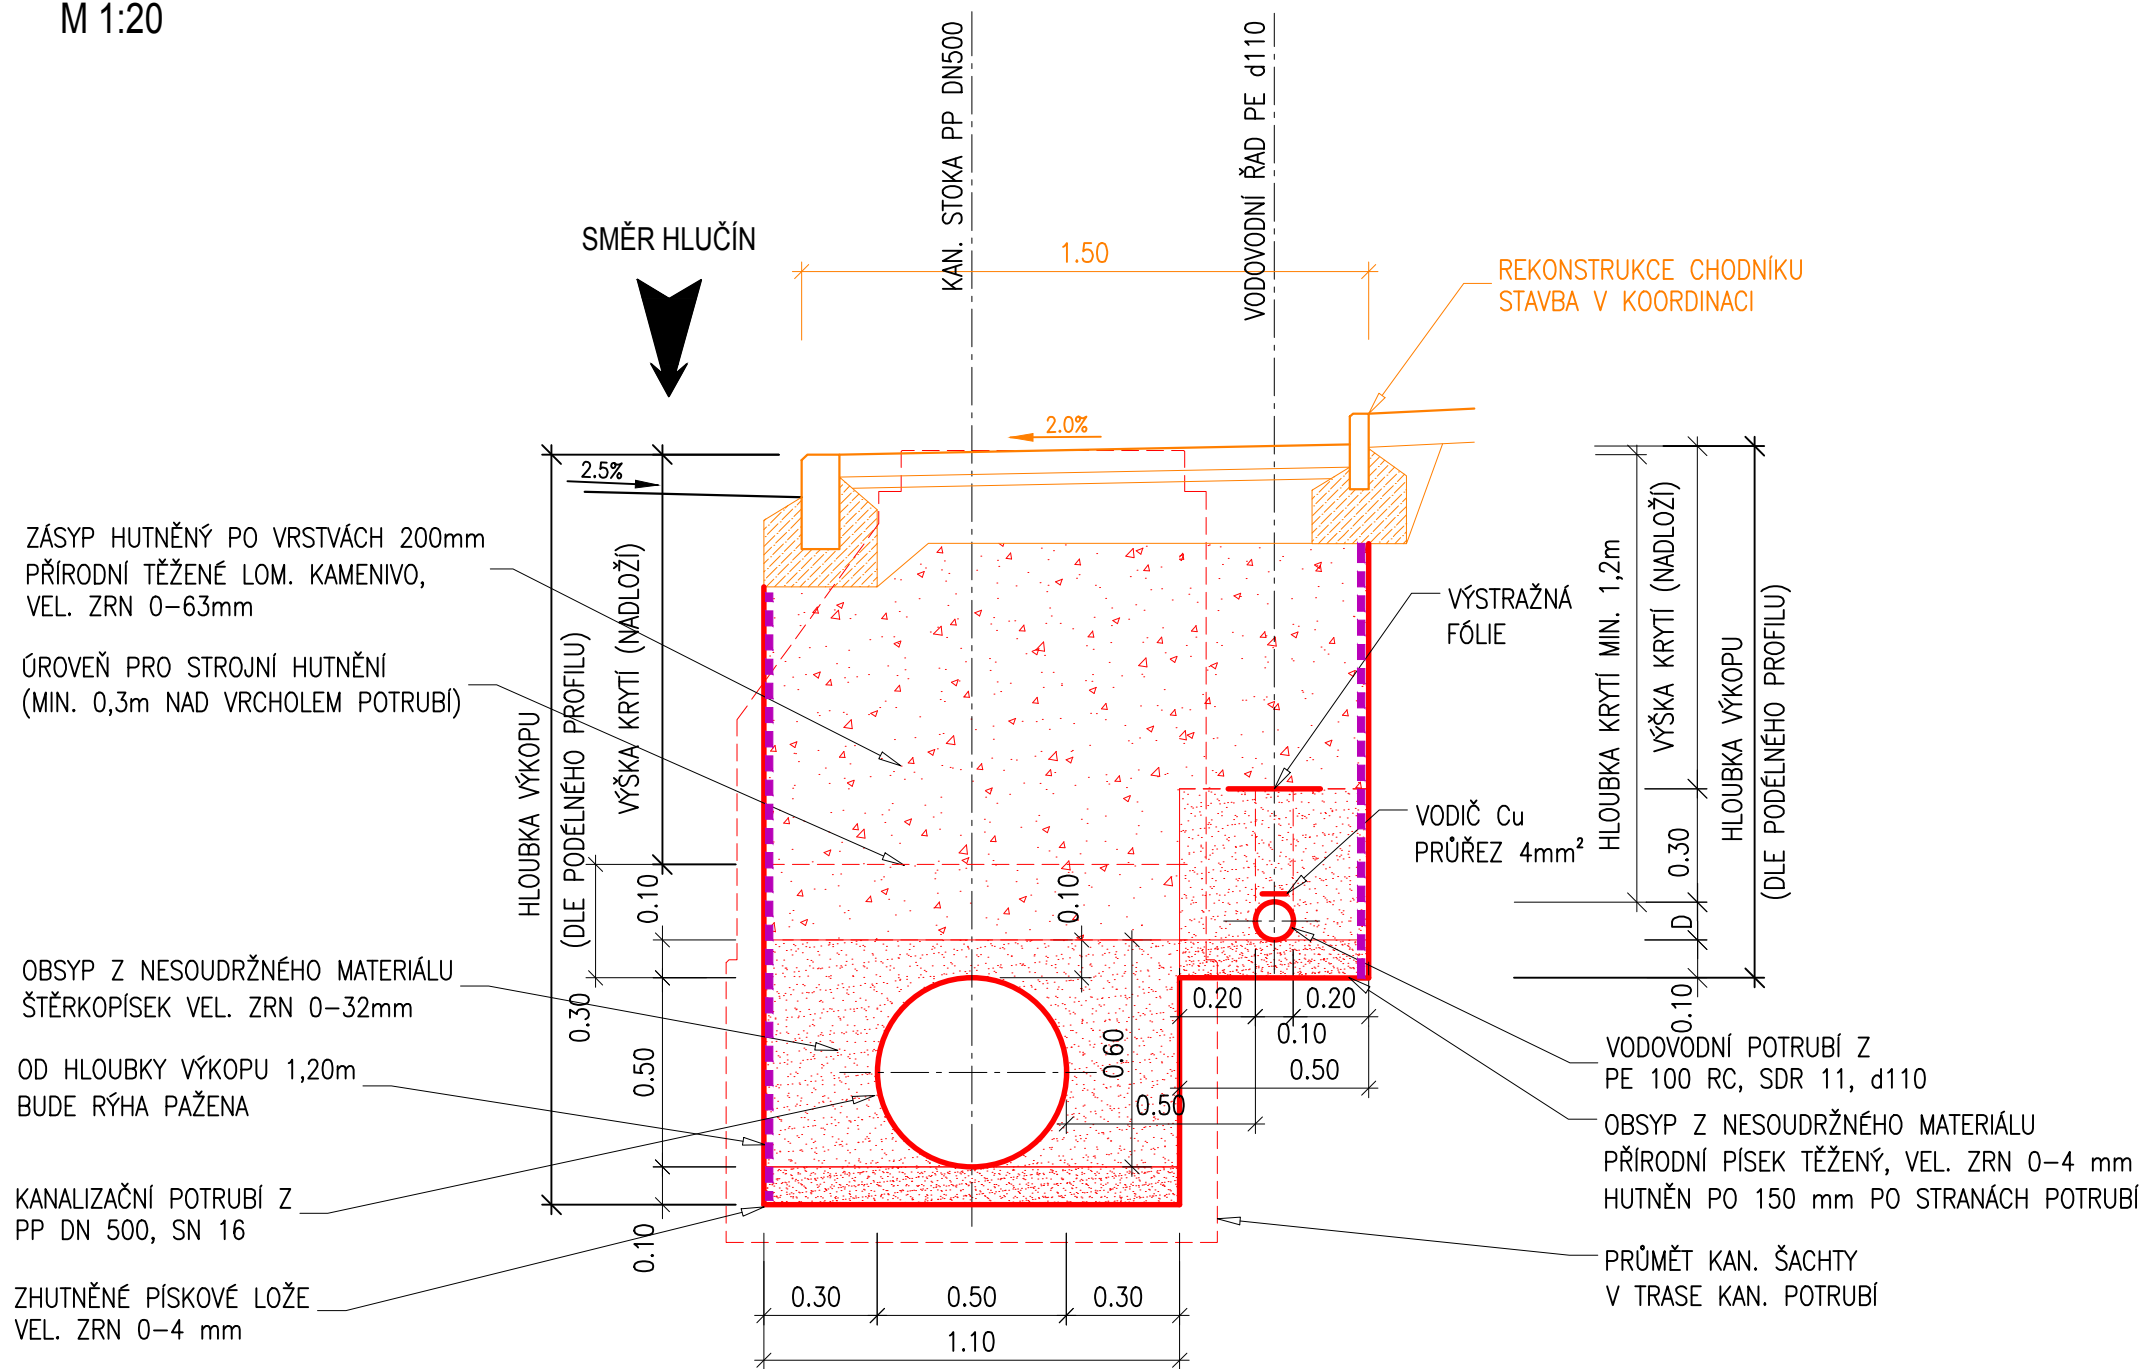

 Projekty vodního stavitelství		Objednatel: Obec Děhylov Výstavní 17, 747 94 Děhylov	
		Zpracovatel: HydroIdea s.r.o.	
Vypracoval: Viktor Kubis	Číslo zakázky: 161.189	Stupeň PD: DSP + DPS	
HIP: Ing. Vladimír Vašíček	Verze výkresu: 171020	Měřítko: 1:20	
Název akce: "PD rekonstrukce kanalizace Porubská – 1. úsek" Příloha: Vzorový řez uložení potrubí		Datum: 10/2017	
		Číslo přílohy: D.1.2.b/3	Paré: