


VZOROVÝ ŘEZ NAPOJENÍ POTRUBÍ POMOCÍ NAVRTÁVKY M 1:20

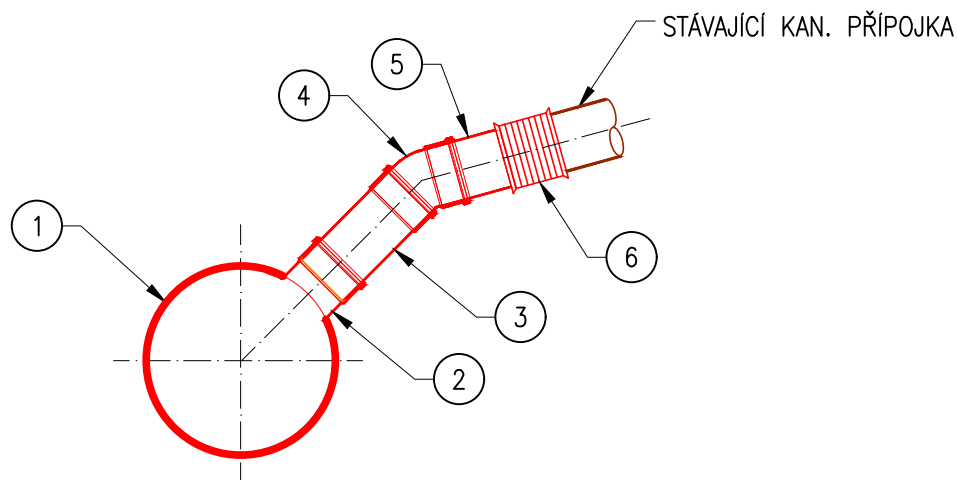

LEGENDA:

- ① KAN. STOKA, TRUBKA S HRDLEM DN 500, PP
- ② NAVRTÁVACÍ ODBOČKA DN 200 PRO PŘIPOJENÍ HLADKOSTĚNNÉHO PLASTOVÉHO POTRUBÍ
- ③ ZKRÁCENÁ TRUBKA S HRDLEM DN 200, PP
- ④ KOLENO 15°, 30° DN 200, PP
- ⑤ ZKRÁCENÁ BEZHRLÁ TRUBKA DN 200
- ⑥ SPOJKA FLEX SEAL PRO POTRUBÍ DN 200
POPŘ. PŘECHODOVÁ SPOJKA DLE DIMENZE A MATERIÁLU
STÁVAJÍCÍ KANALIZAČNÍ PŘÍPOJKY

Výškový systém Balt p.v.

 Projekty vodního stavitelství		Objednatel: Obec Děhylov Výstavní 17, 747 94 Děhylov	
		Zpracovatel: HydroIdea s.r.o.	
Vypracoval: Viktor Kubis	Číslo zakázky: 161.189	Stupeň PD: DSP + DPS	
HIP: Ing. Vladimír Vašíček	Verze výkresu: 171009	Měřítko: 1:20	
Název akce:		Datum: 10/2017	
Příloha: "PD rekonstrukce kanalizace Porubská – 1. úsek" Vzorový řez napojení potrubí		Číslo přílohy:	Paré:
		D.1.2.b/6	