




ŘEZ - R1
M 1:25

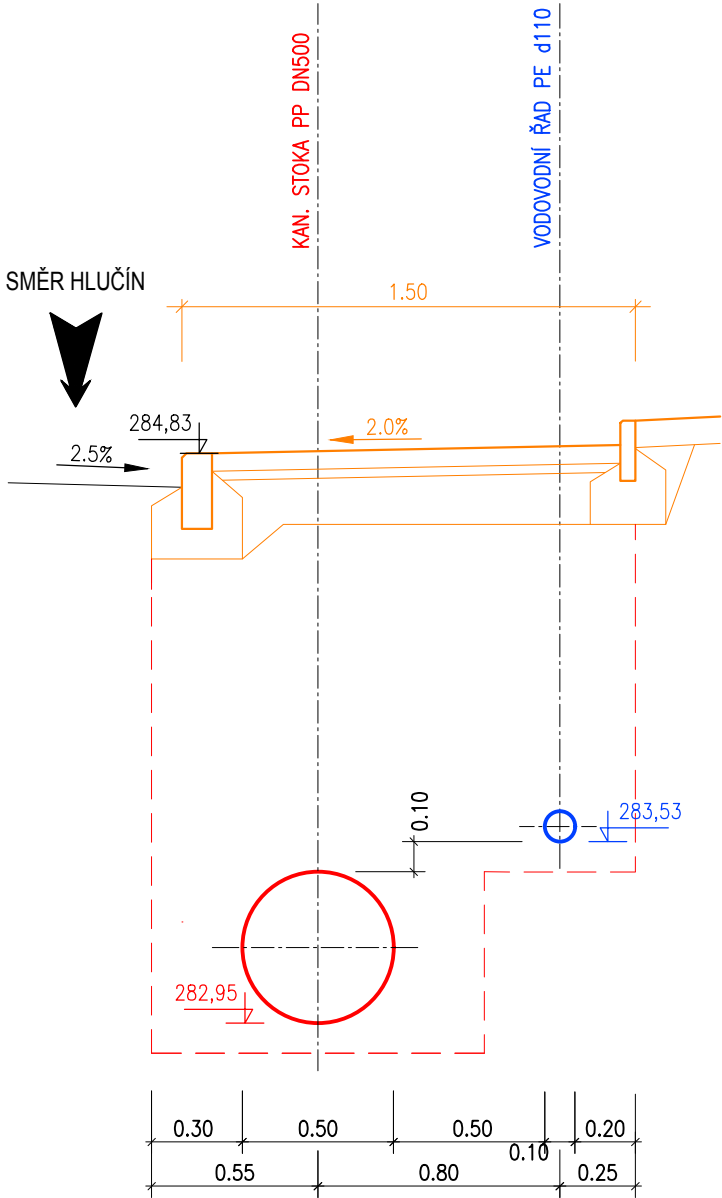

ŘEZ - R2
M 1:25

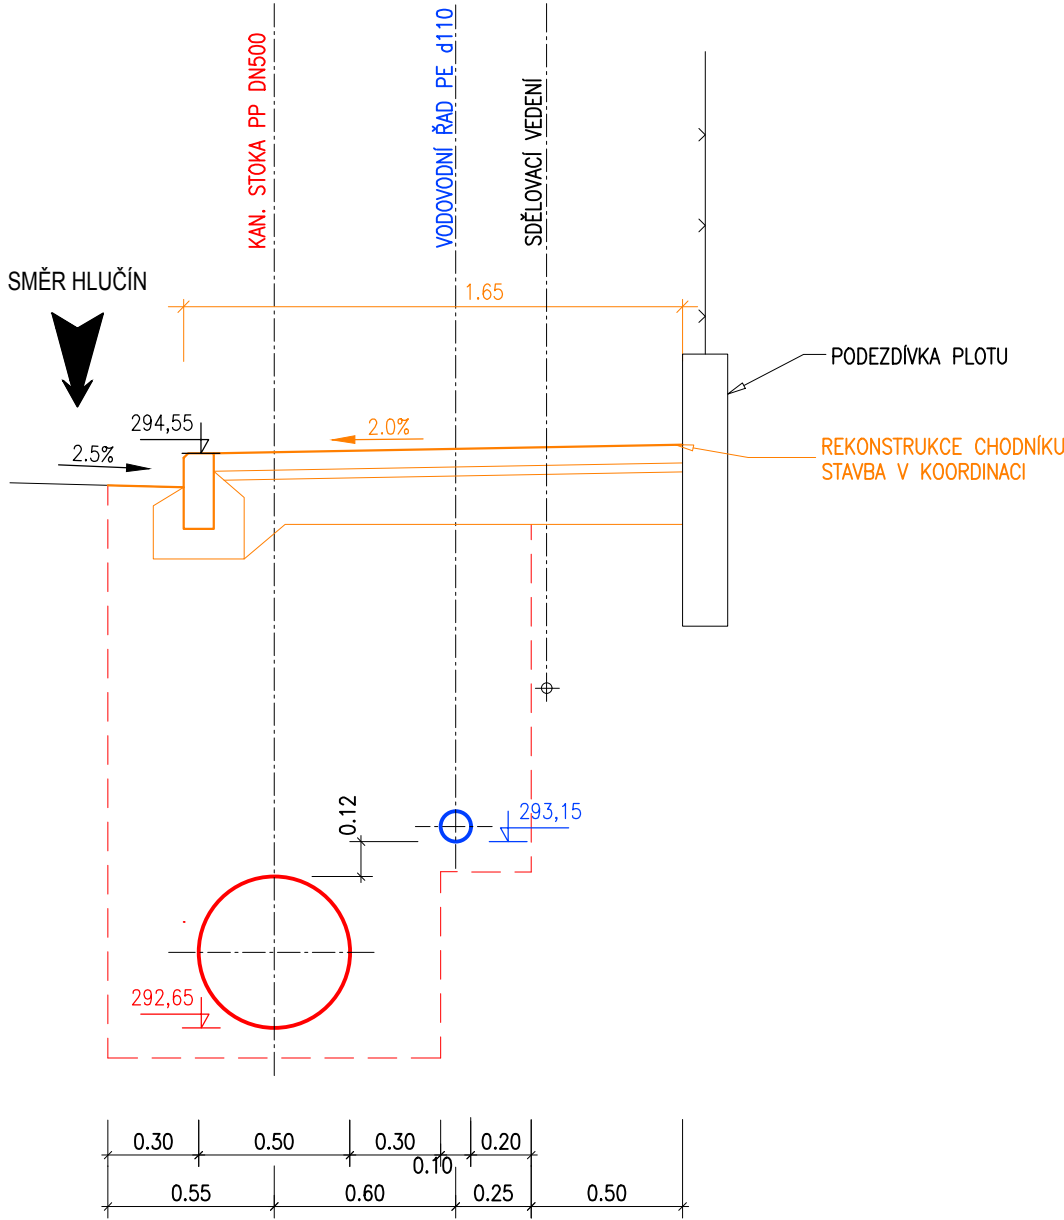

ŘEZ - R3
M 1:25

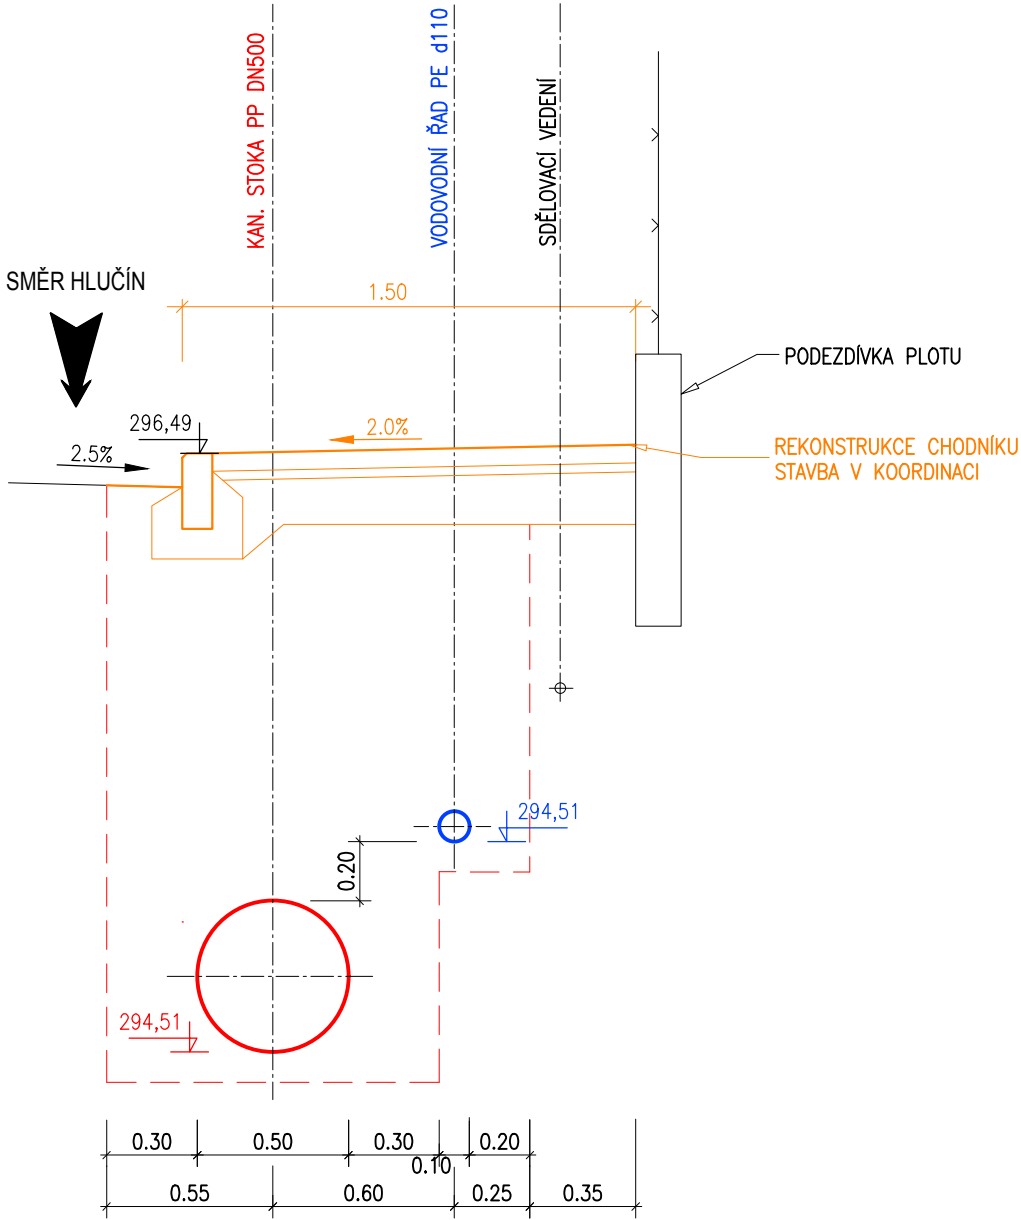

Výškový systém Balt p.v.

 Projekty vodního stavitelství		Objednatel: Obec Děhylov Výstavní 17, 747 94 Děhylov	
		Zpracovatel: HydroIdea s.r.o.	
Vypracoval: Viktor Kubis	Číslo zakázky: 161.189	Stupeň PD: DSP + DPS	
HIP: Ing. Vladimír Vašíček	Verze výkresu: 171006	Měřítko: 1:25	
Název akce: "PD rekonstrukce kanalizace Porubská – 1. úsek" Příloha: Průčné řezy		Datum: 10/2017	
		Číslo přílohy:	Paré:
		D.1.2.b/7	