
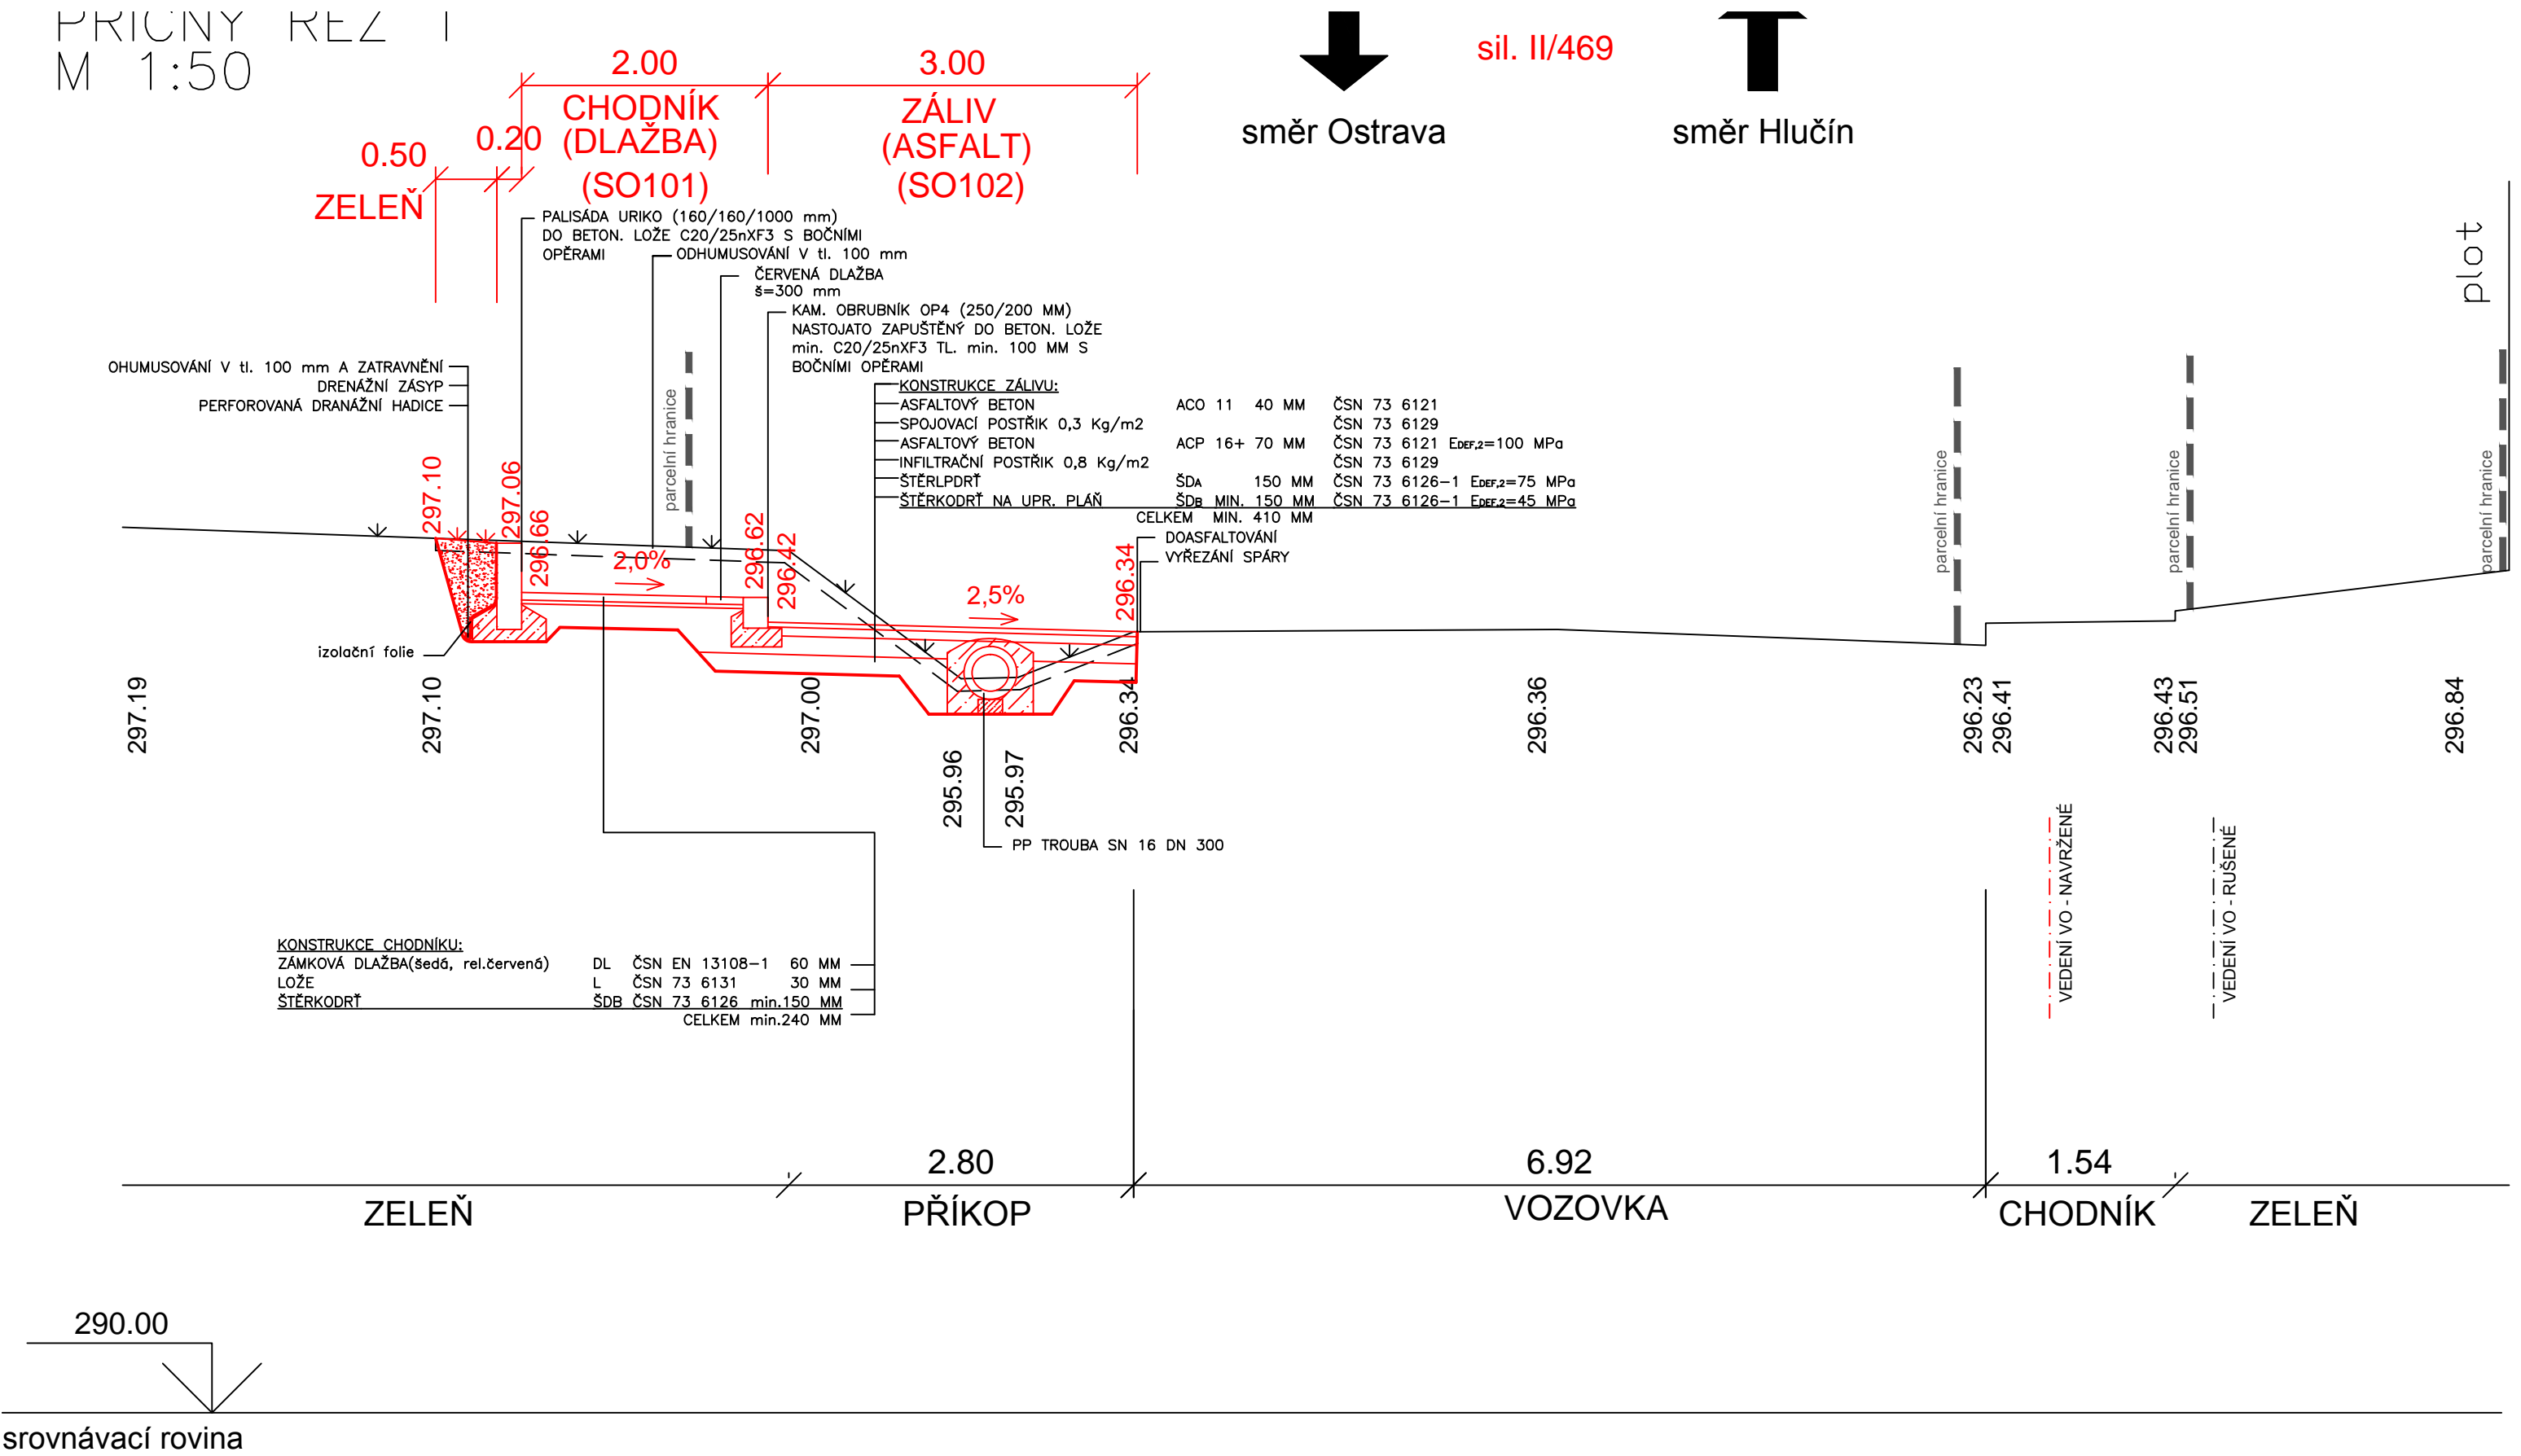


Investor	 HaskoningDHV Czech Republic, spol. s r.o. Prokešovo nám.5, 702 00 Ostrava 1 Tel.: +420 596 263 120	
Stavba Projektová dokumentace autobusové zastávky a chodníku  Objekt S0101 Místní komunikace S0102 Autobusové zálivy	Projektant Vedoucí projektu Vypracoval Datum Zakázka č. Formát	Ing. Luisa Uhlařová Ing. Martin Krejčí Ing. Luisa Uhlařová září 2017 CA 1142 3 x A3, 1 X A4
Název výkresu  PŘÍČNÉ ŘEZY	Měřítko Stupeň Souprava	1 : 50 DPS Výkres číslo 2


PRICNY REZ I  
M 1:50



↓ směr Ostrava      ↑ směr Hlučín



3.00 2.00 0.20 1.50

ZÁLIV (ASFALT) (SO102) CHODNÍK (DLAŽBA) (SO101) ZELEŇ

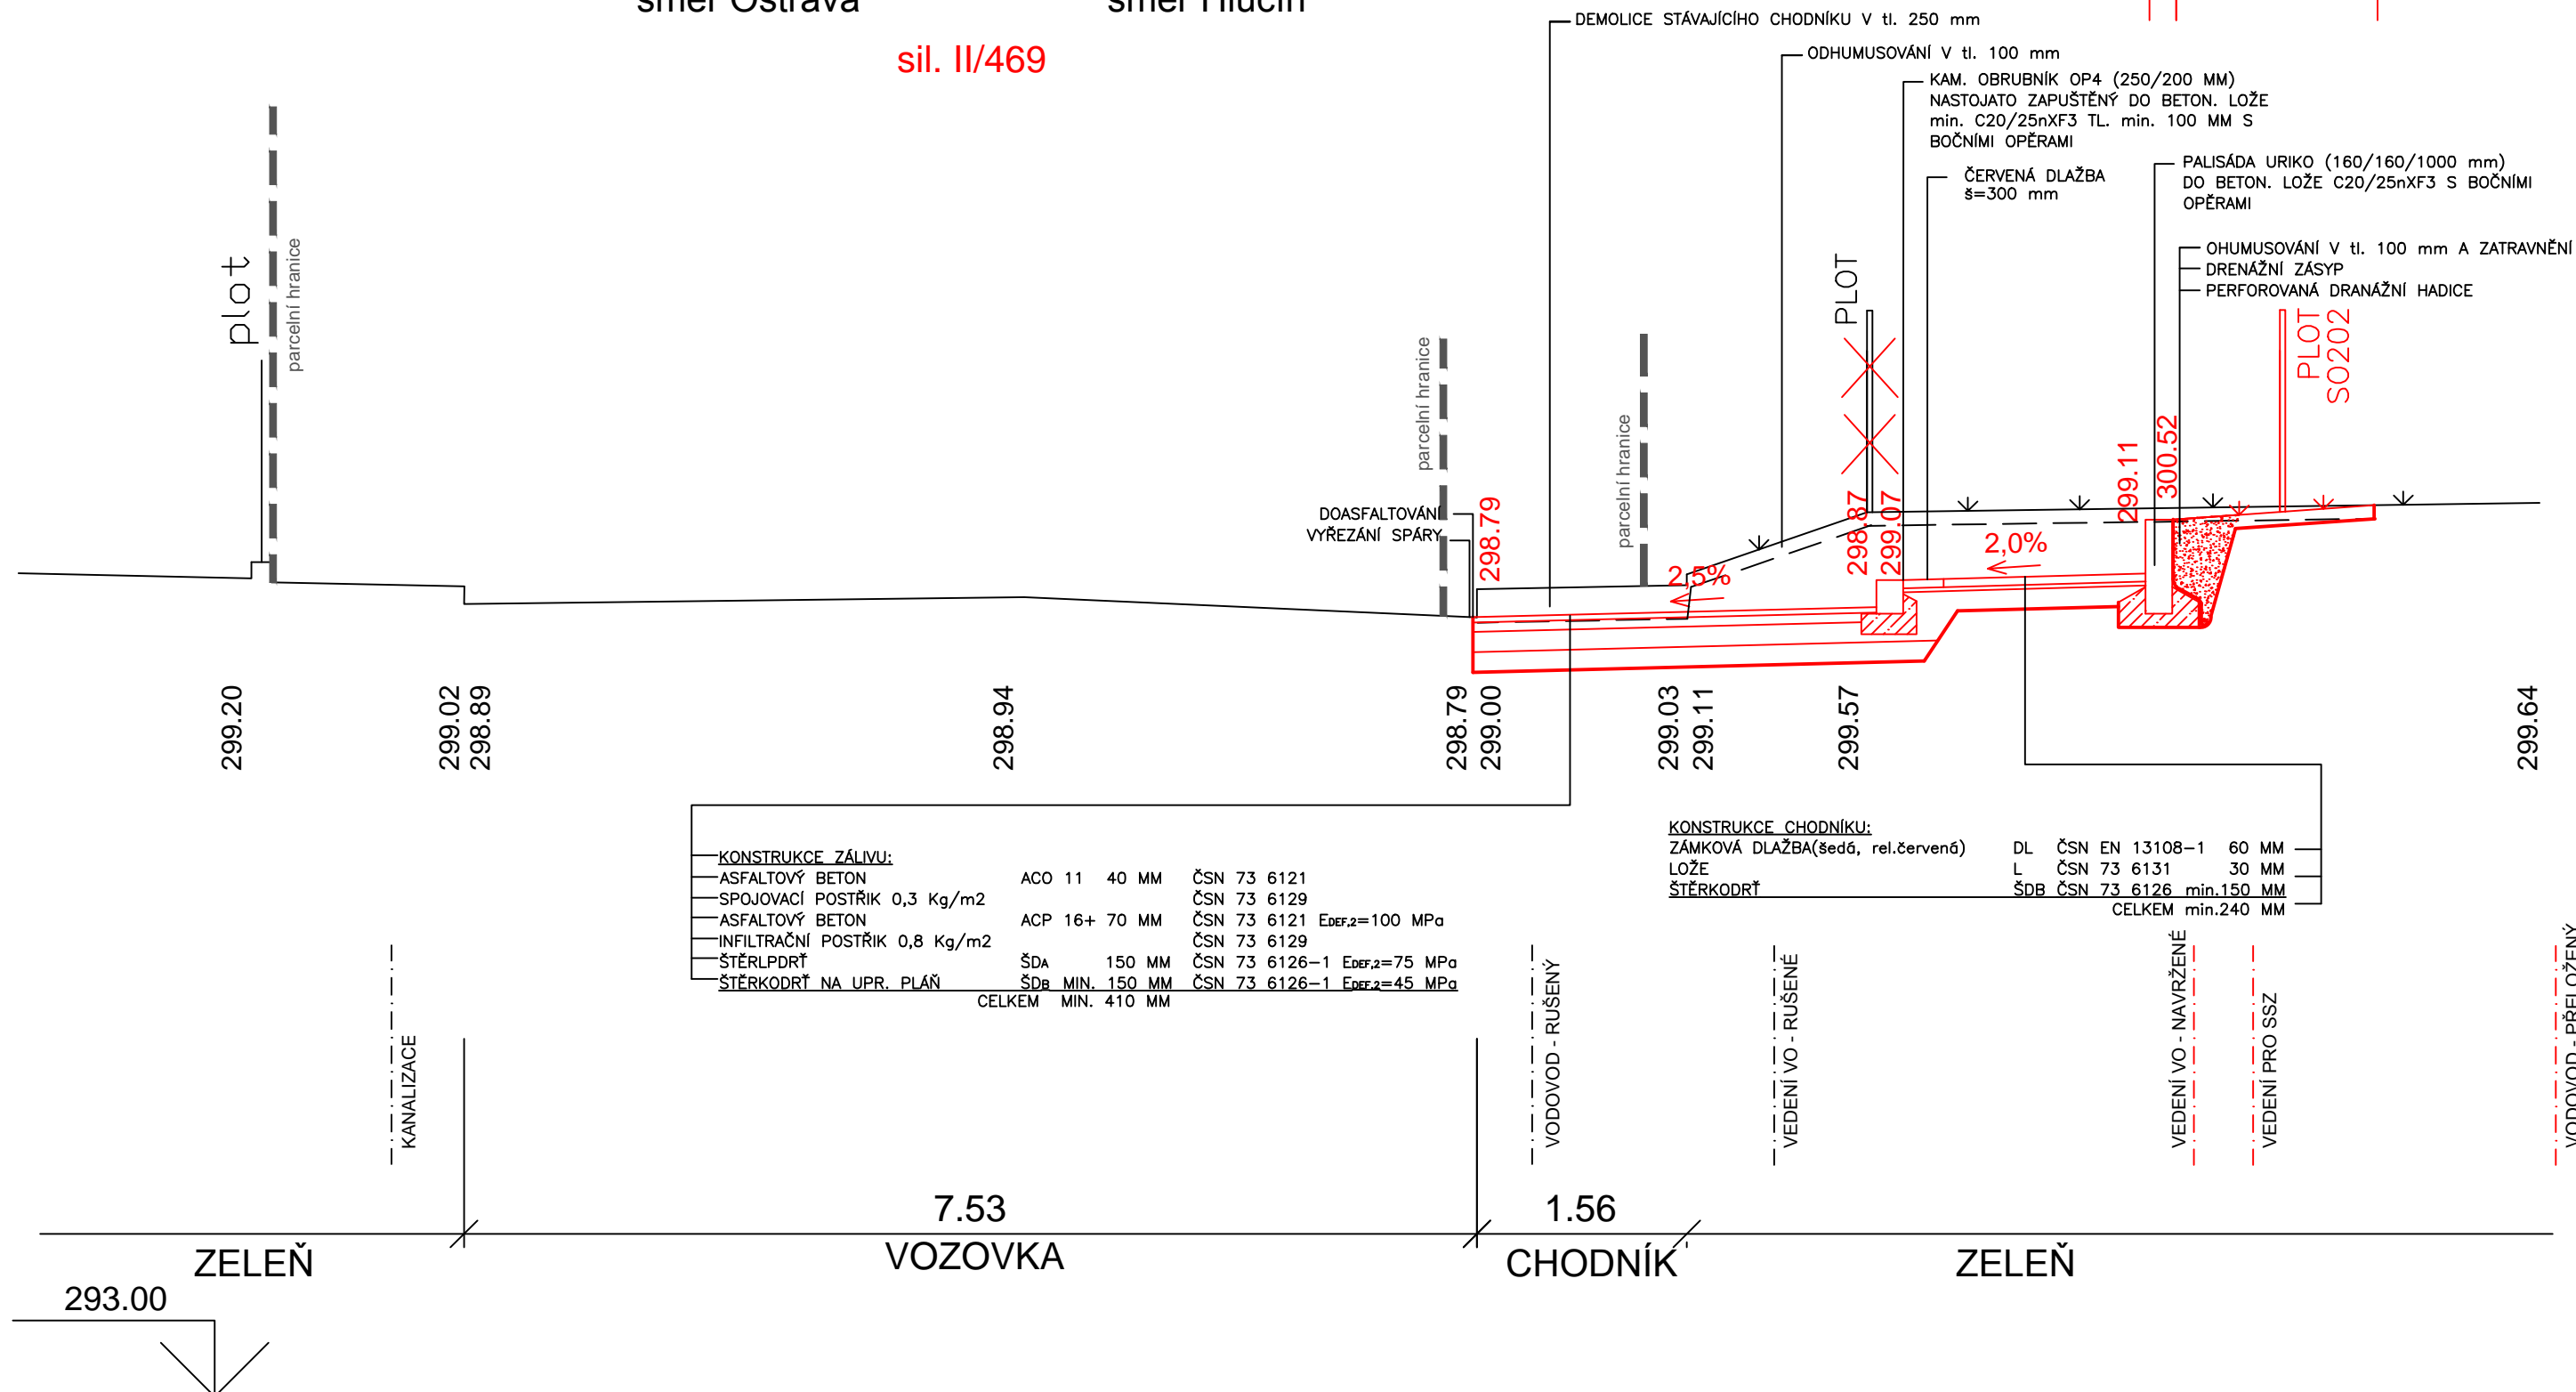

srovnávací rovina

PŘÍČNÝ ŘEZ 3  
M 1:50

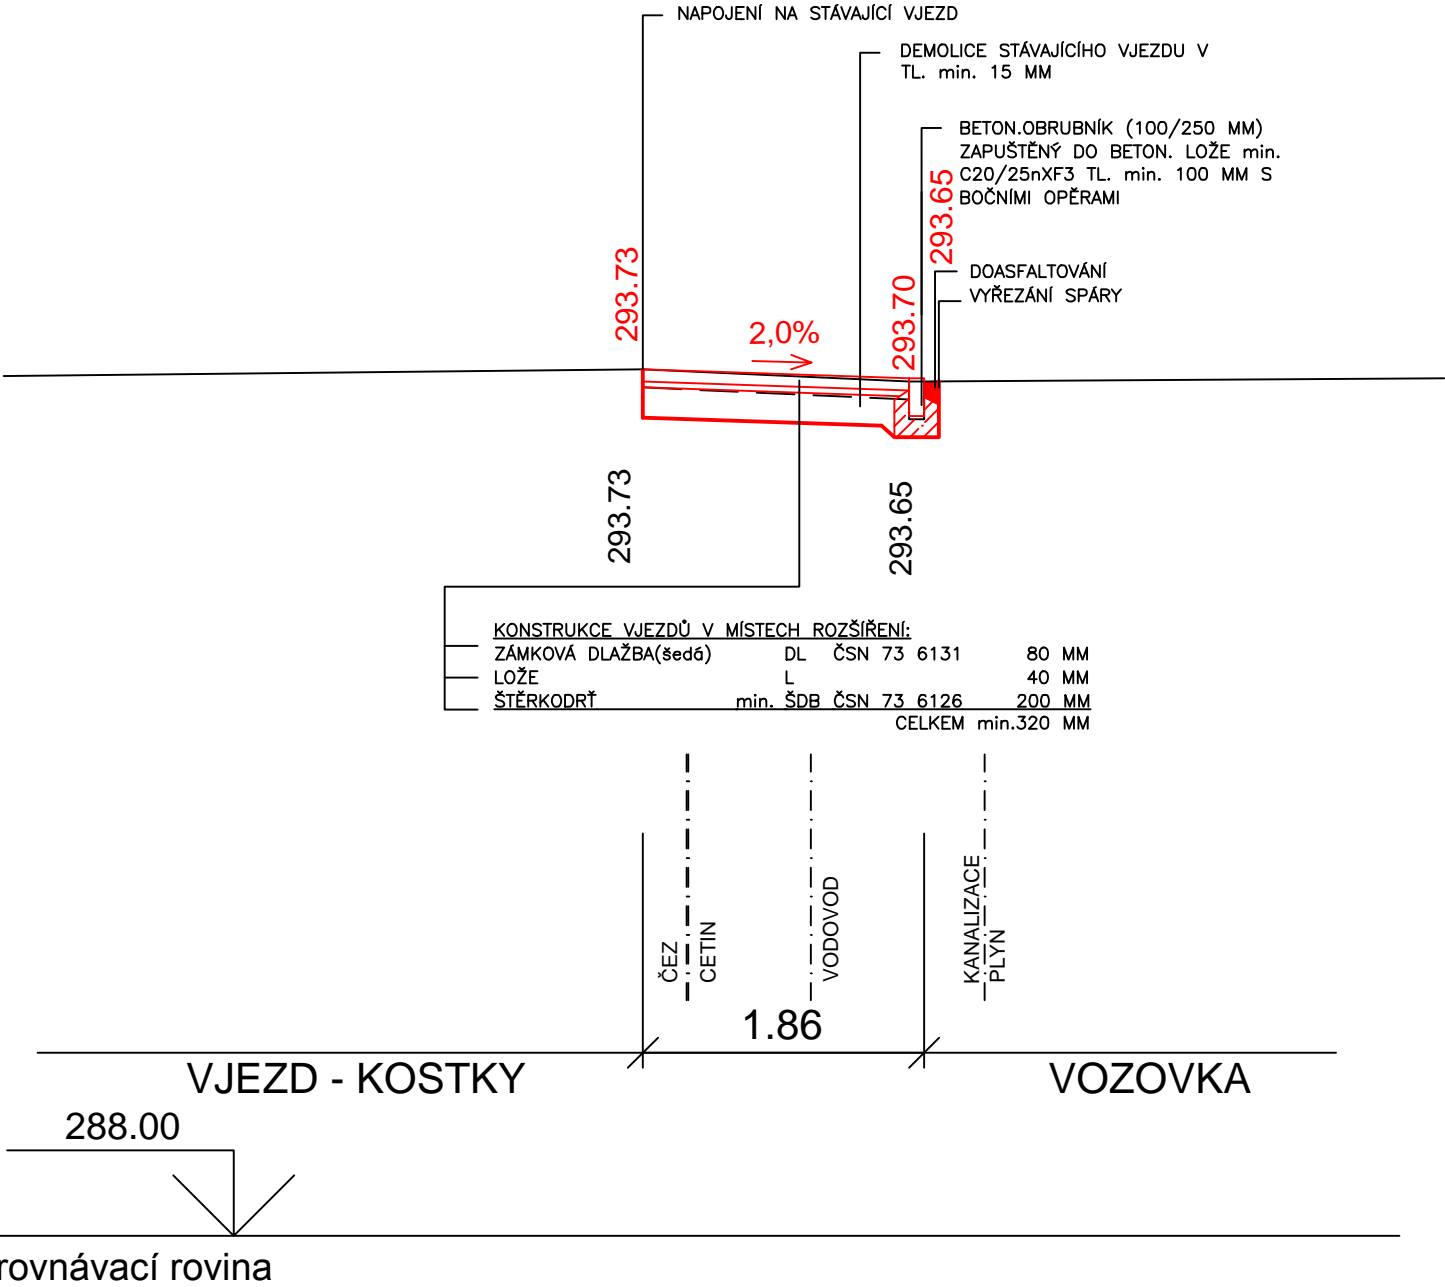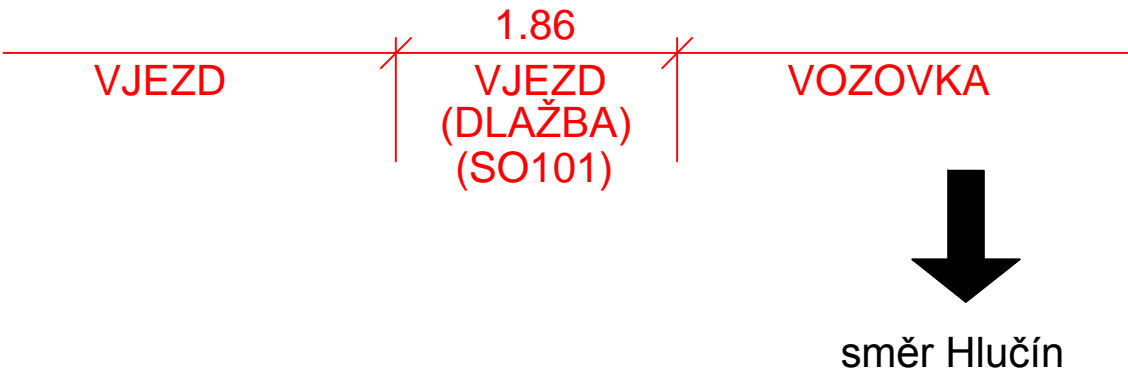

PŘÍČNÝ ŘEZ 4  
M 1:50

