
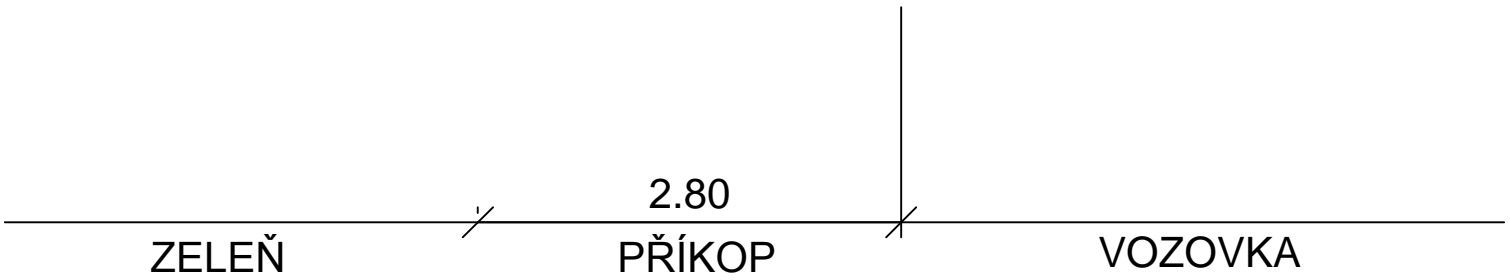
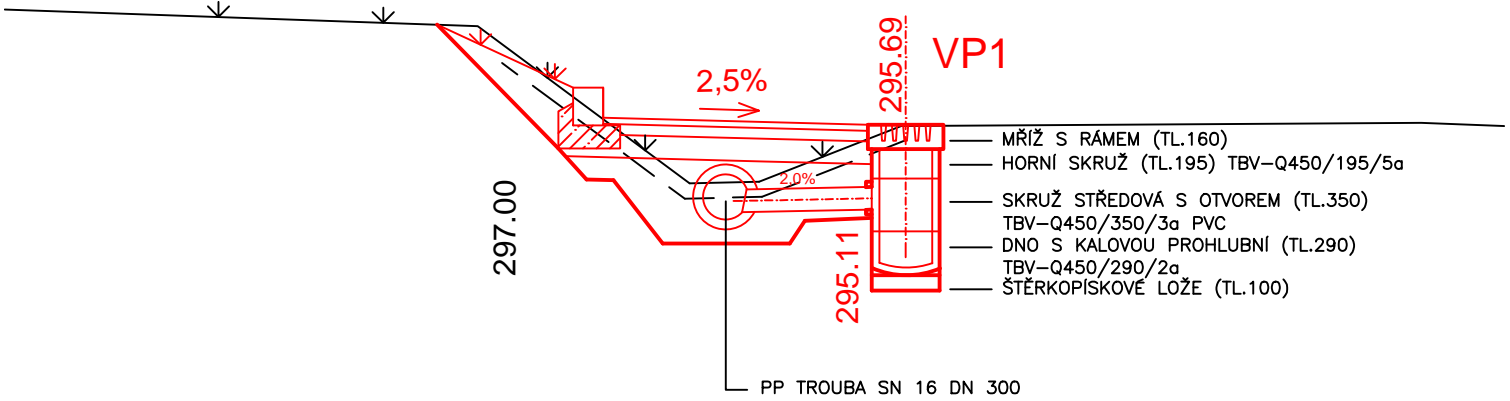


Investor	 HaskoningDHV Czech Republic, spol. s r.o. Prokešovo nám.5, 702 00 Ostrava 1 Tel.: +420 596 263 120	
Stavba Objekt	<div> <div>Obec Děhylov Výstavní 179/17 747 94 Děhylov</div> <div> Projektová dokumentace autobusové zastávky a chodníku   S0102 Autobusové zálivy </div> </div>	
Název výkresu	Měřítko	1 : 50
	Stupeň	DPS
	Souprava	Výkres číslo
		3

VP1  
M 1:50



  
směr Ostrava  
sil. II/469




VP3, VP2  
M 1:50


↓  
směr Ostrava

↑  
směr Hlučín


sil. II/469

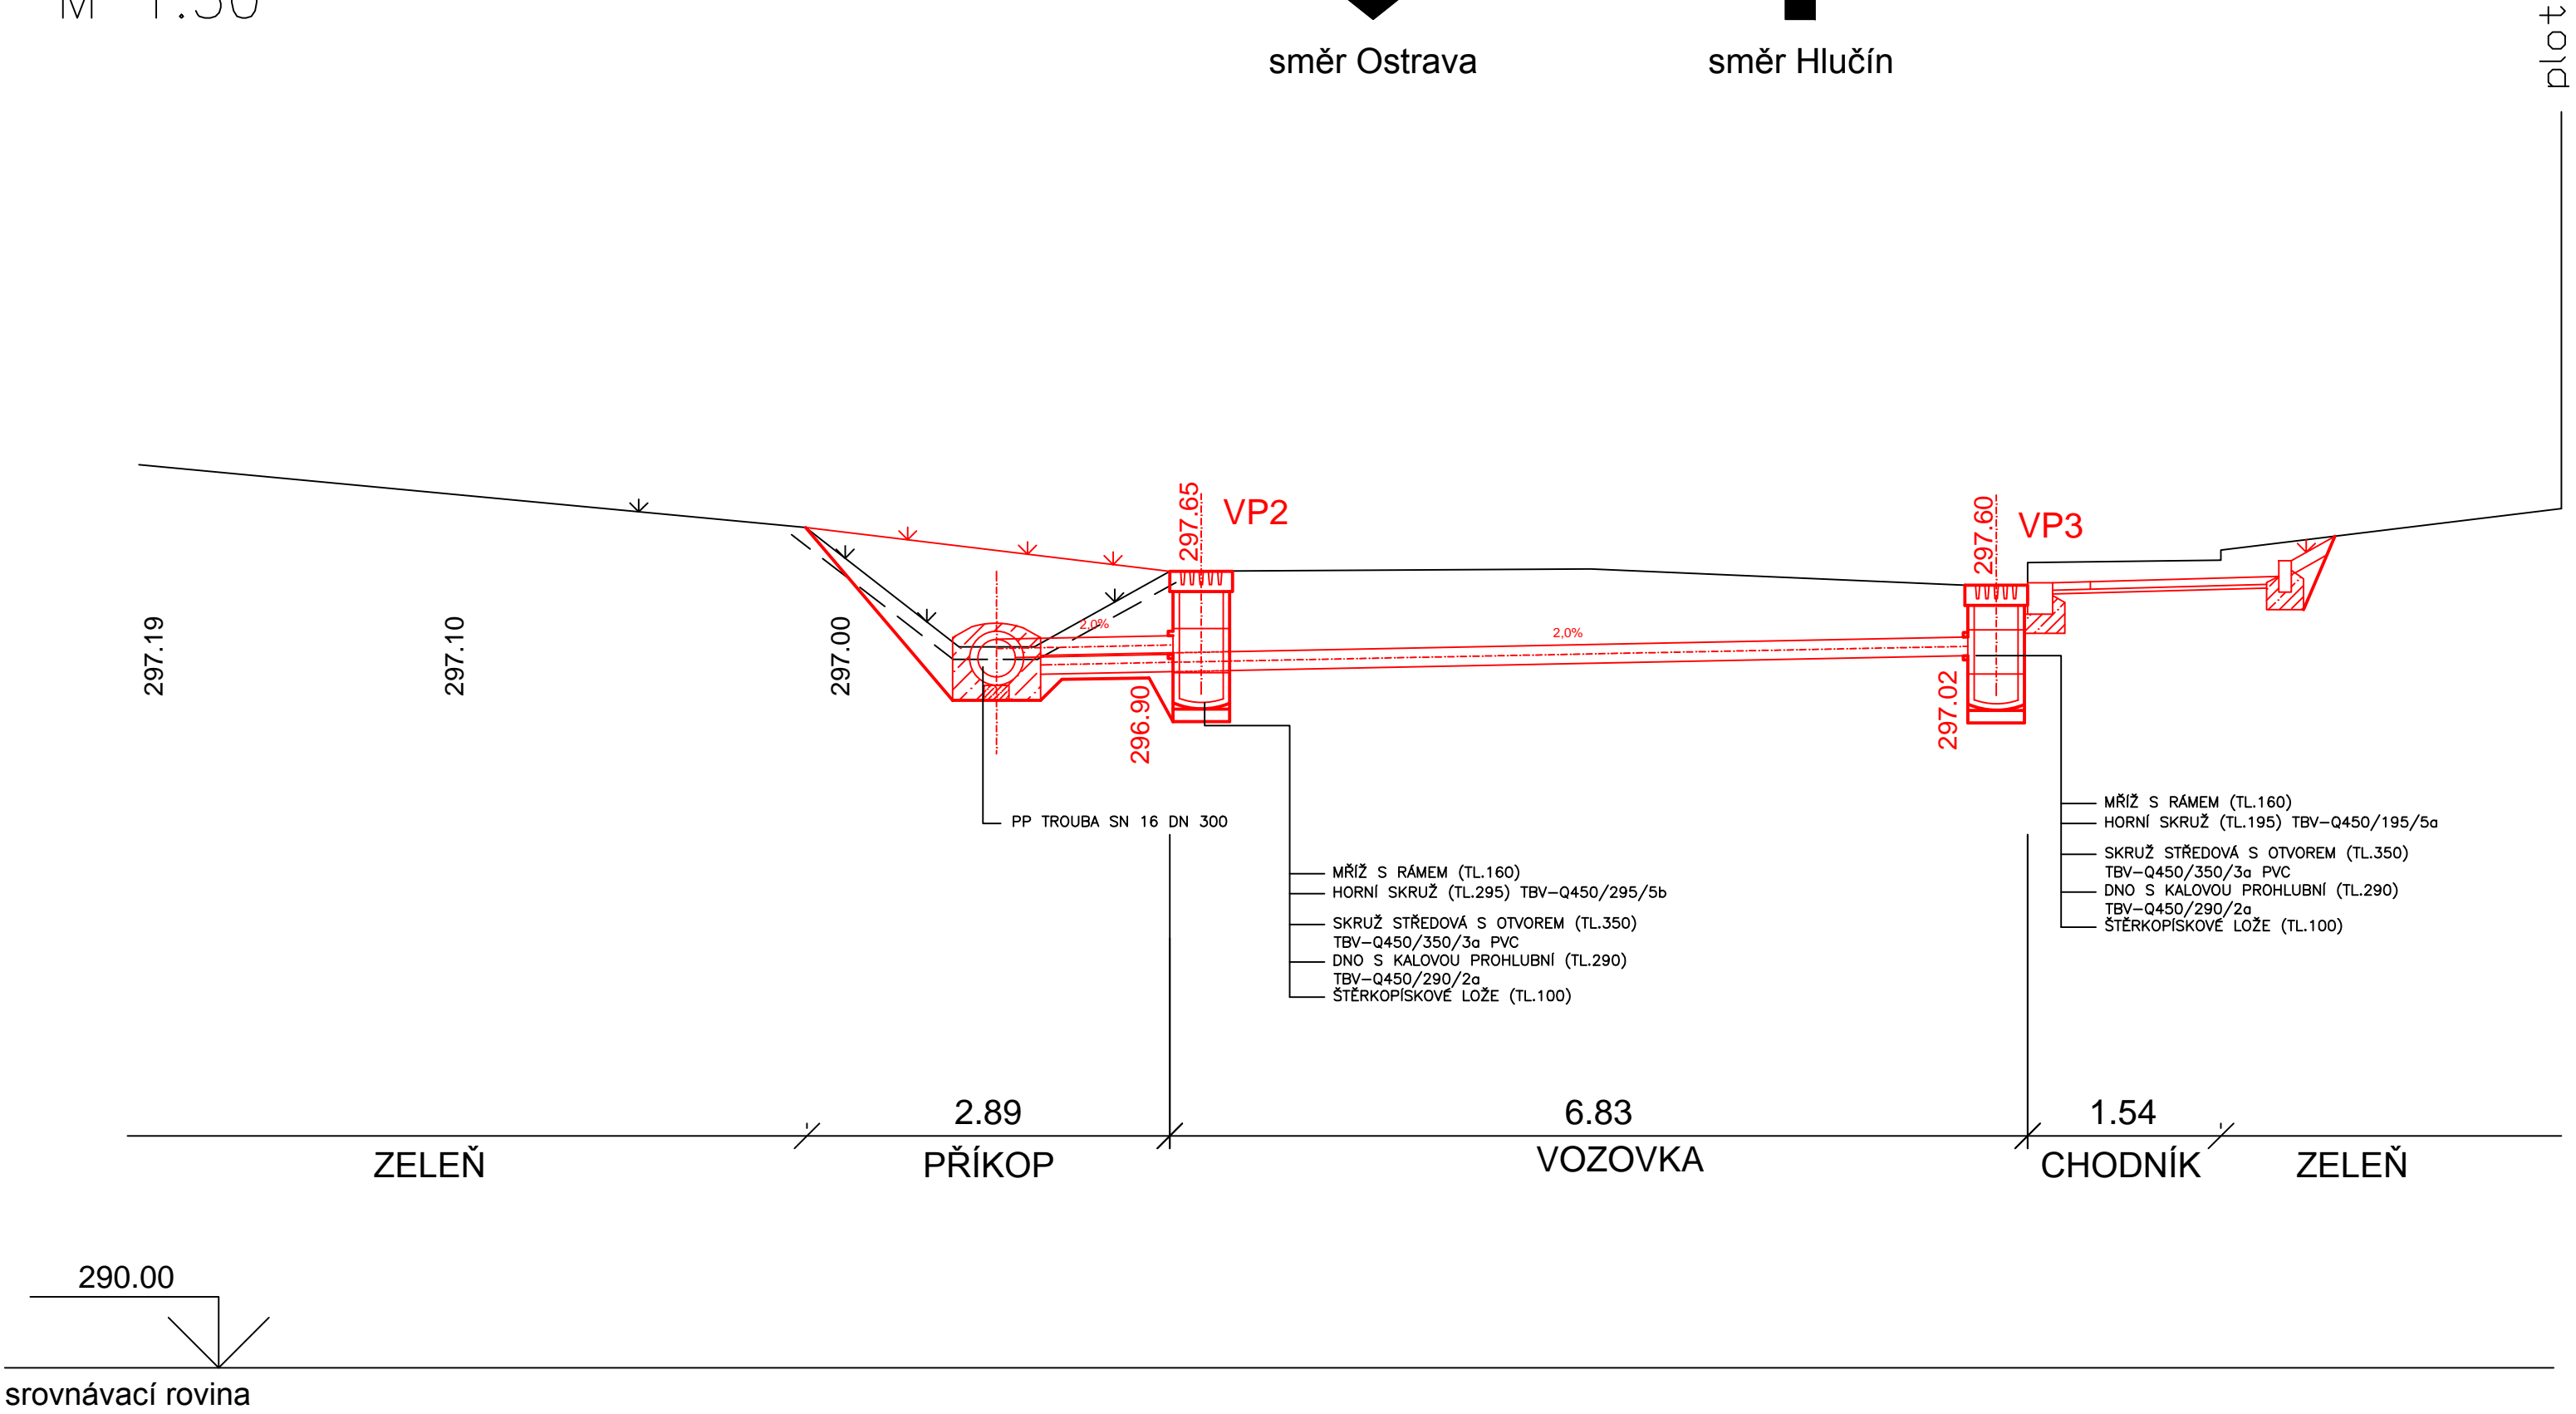

VP4  
M 1:50


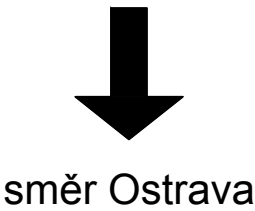


směr Ostrava

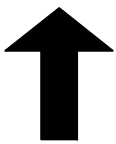

směr Hlučín


sil. II/469

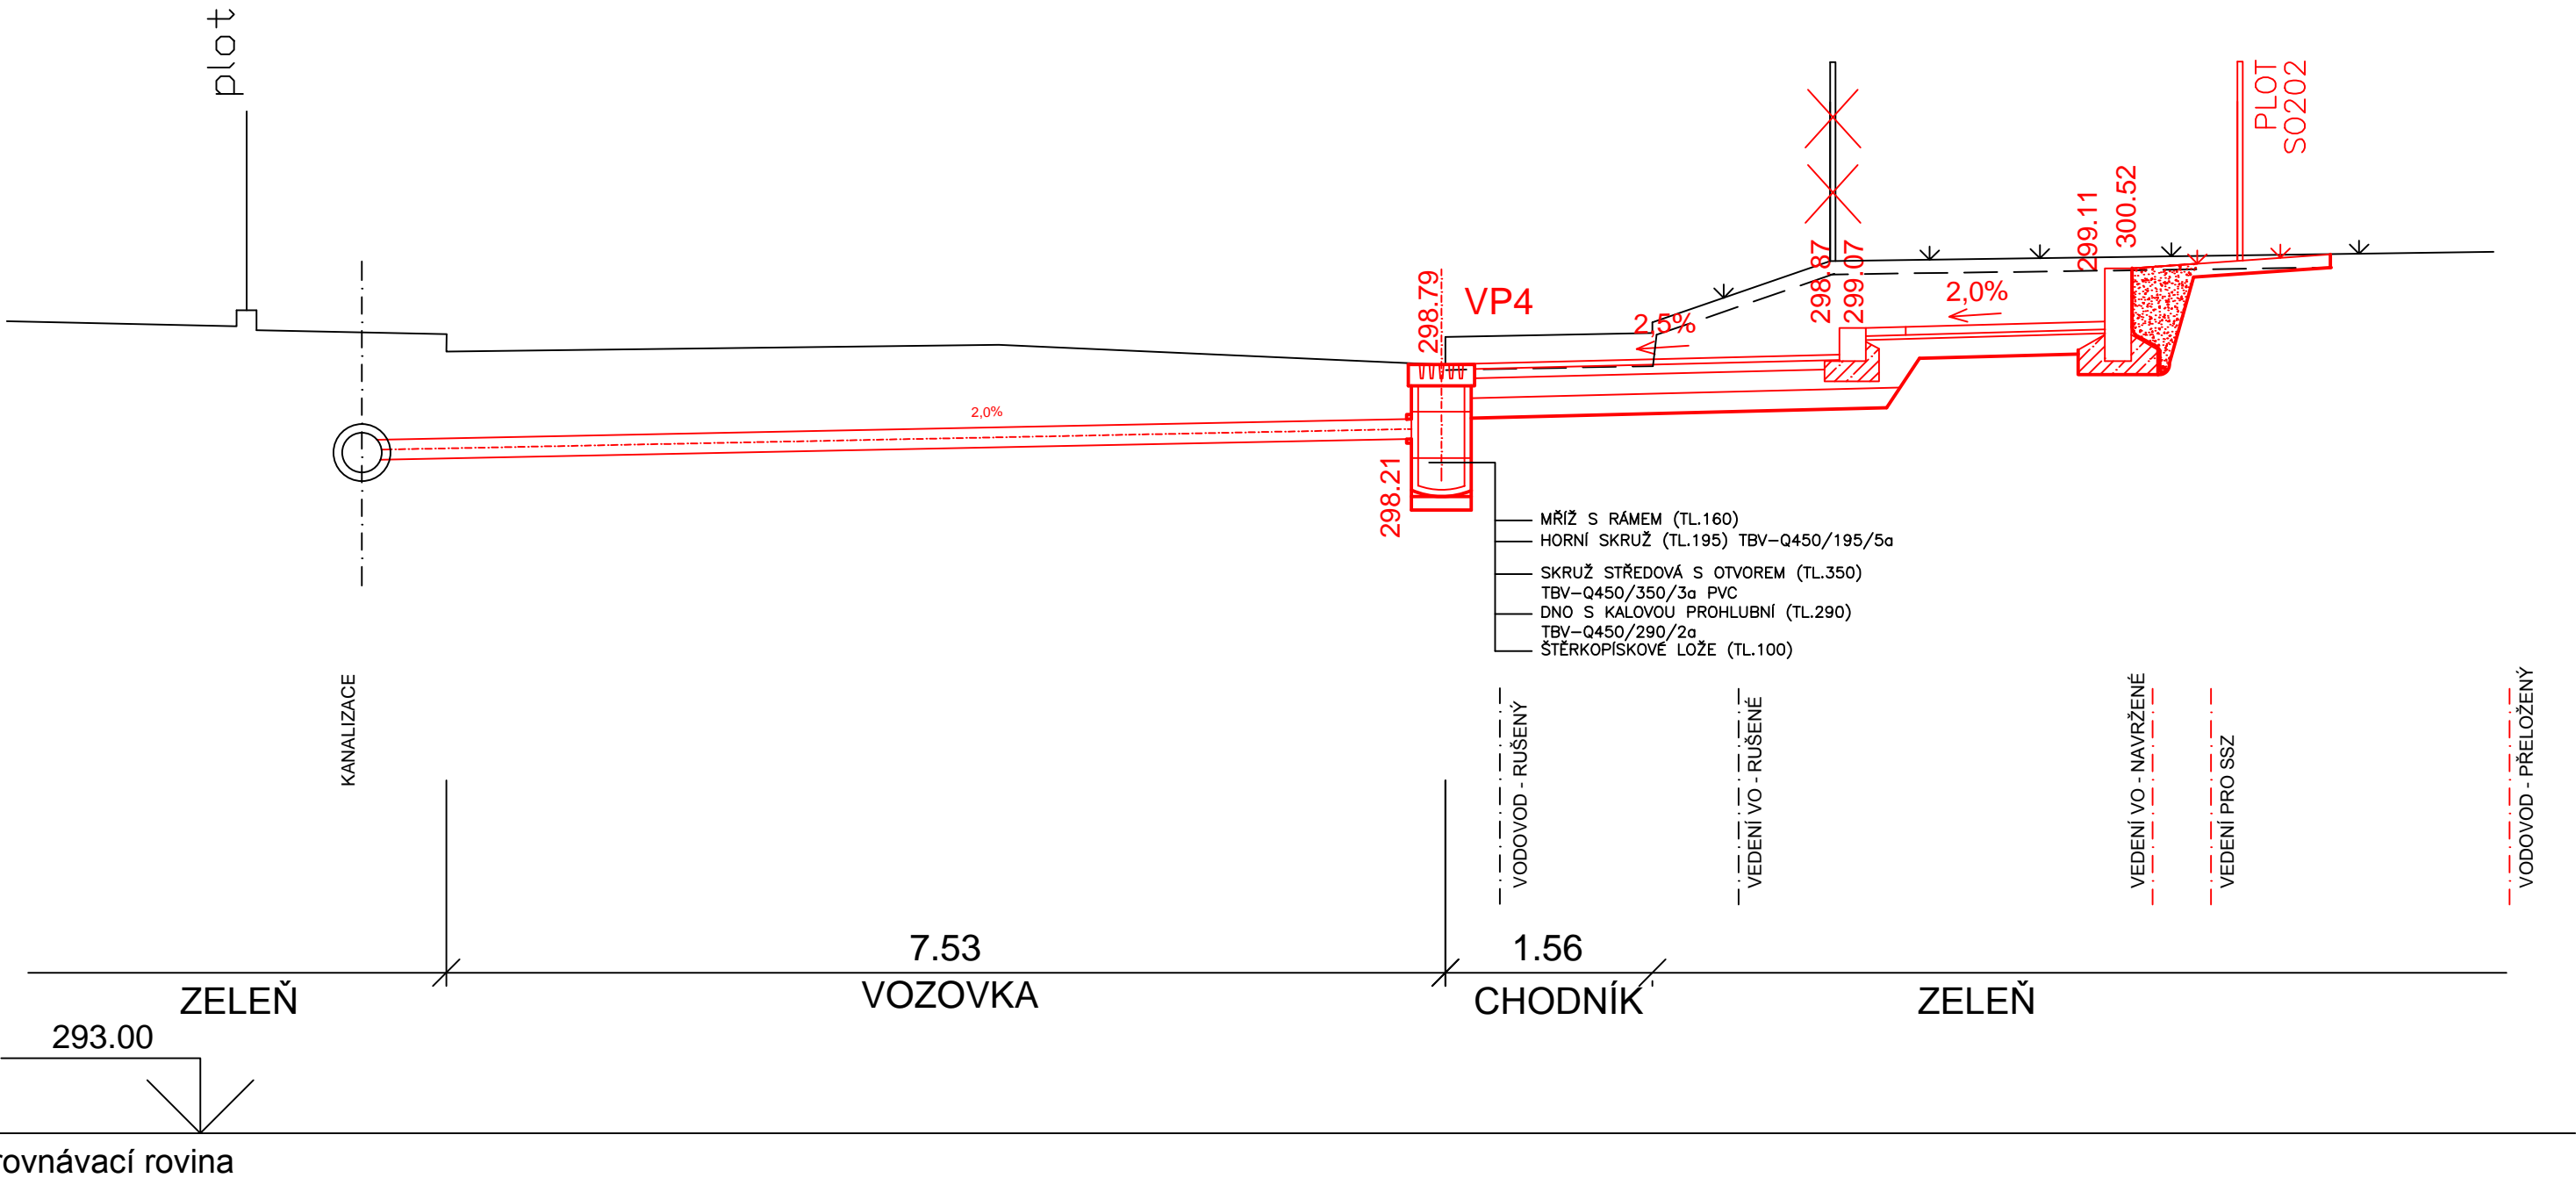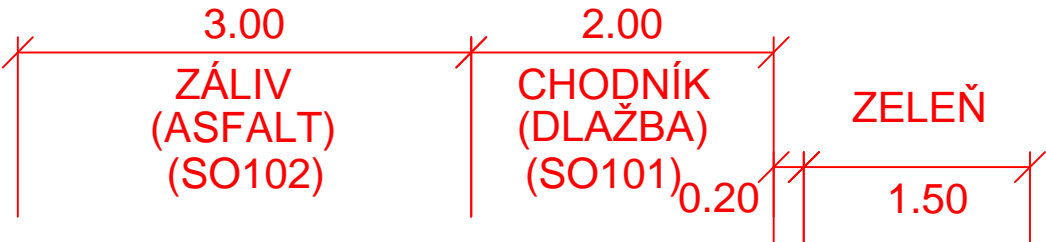

VP5  
M 1:50





směr Ostrava

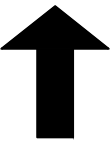

směr Hlučín

sil. II/469

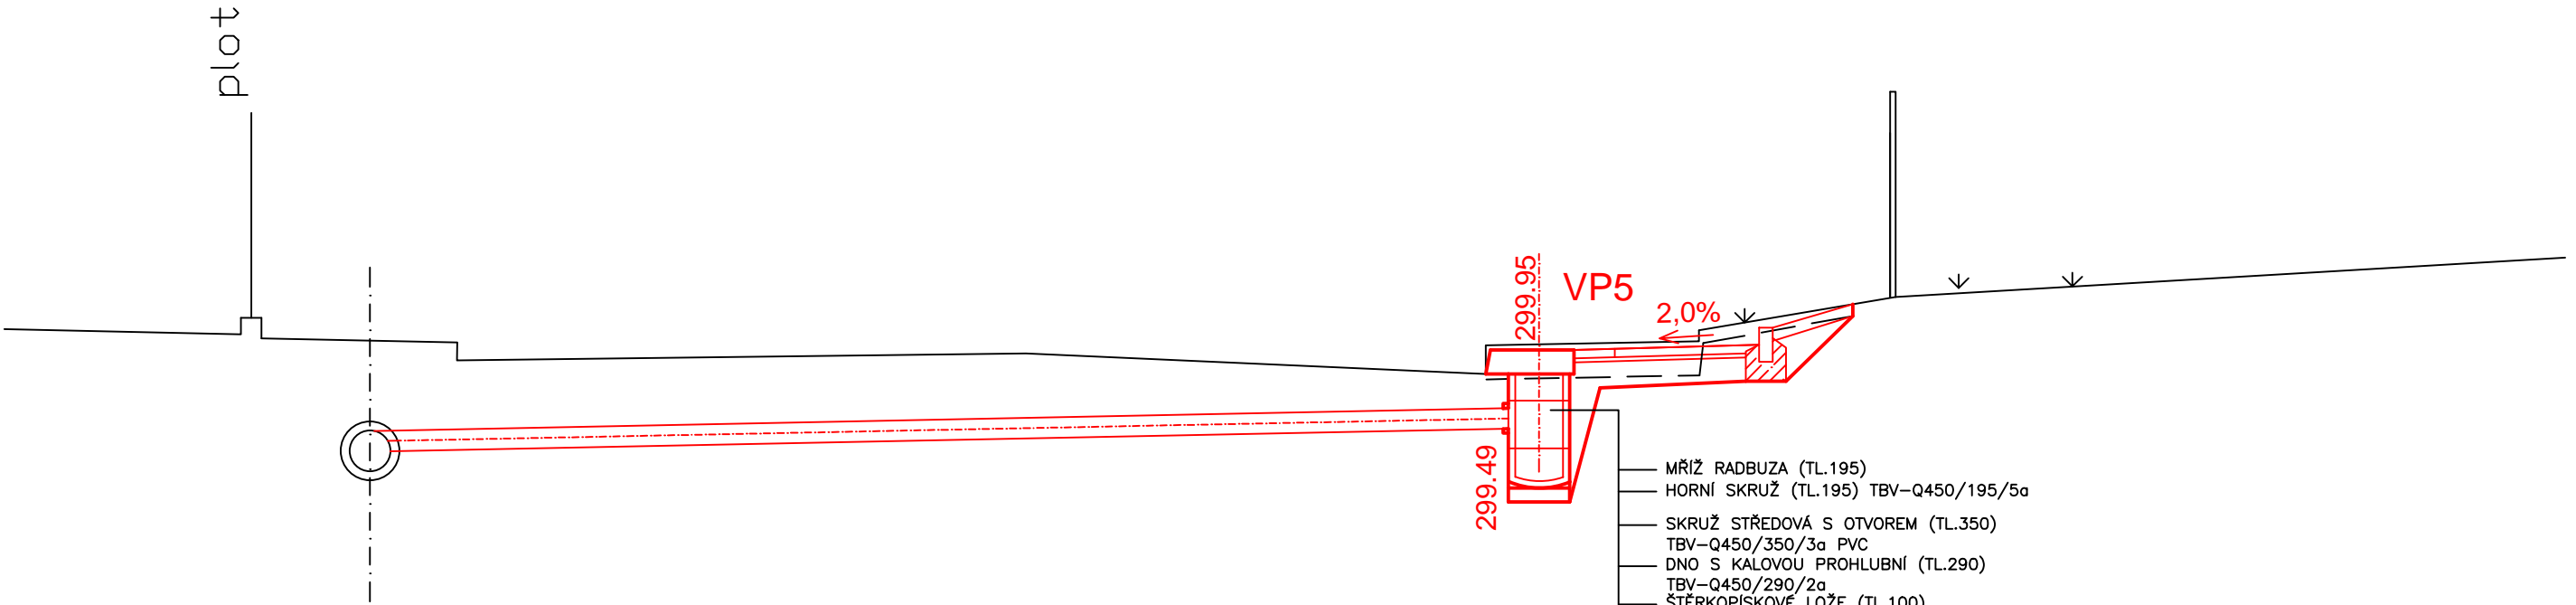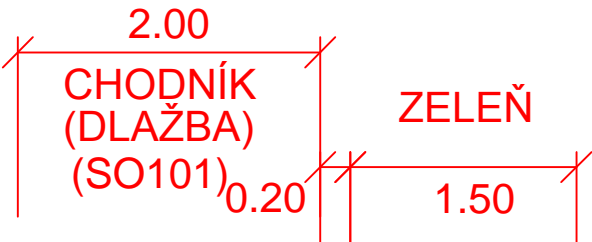

- 299.95
- VP5
- 2.0%
- 299.49
- MŘÍŽ RADBUZA (TL.195)
- HORNÍ SKRUŽ (TL.195) TBV-Q450/195/5a
- SKRUŽ STŘEDOVÁ S OTVOREM (TL.350)
- TBV-Q450/350/3a PVC
- DNO S KALOVOU PROHLUBNÍ (TL.290)
- TBV-Q450/290/2a
- ŠTĚRKOPÍSKOVÉ LOŽE (TL.100)

KANALIZACE

VODOVOD - RUŠENÝ

VEDENÍ VO - RUŠENÉ

VEDENÍ VO - NAVRŽENÉ

VEDENÍ PRO SSZ

VODOVOD - PŘELOŽENÝ

ZELEŇ 7.53 VOZOVKA 1.56 CHODNÍK ZELEŇ

293.00

srovnávací rovina