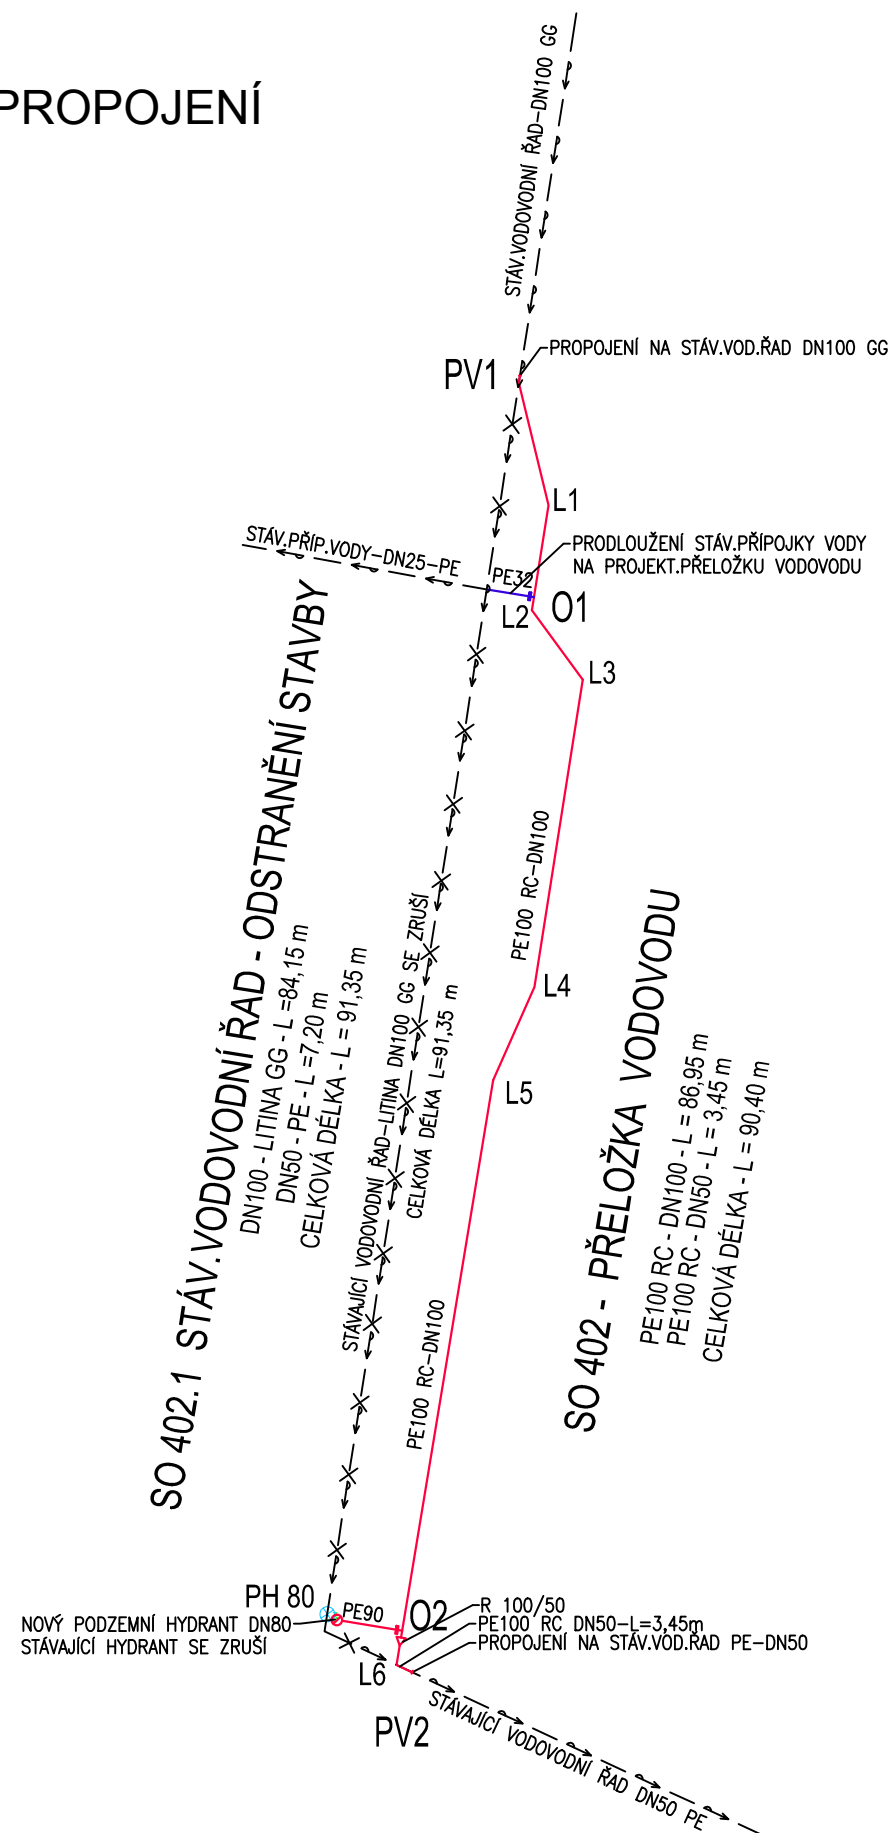










SCHÉMA PROPOJENÍ



LEGENDA

- 
-  —  —  — STÁVAJÍCÍ VODOVODNÍ ŘÁD
 - ✕  ✕  ✕  ✕ STÁVAJÍCÍ VODOVODNÍ ŘÁD - RUŠÍ SE
 - PROJEKTOVANÁ PŘELOŽKA VODOVODU
 - - -  — PRODLOUŽENÍ STÁV. PŘÍPOJKY VODY

POZOR! PODZEMNÍ INŽENÝRSKÉ SÍTĚ - NUTNO VYTÝČIT !

Tento výkres požívá ochrany dle zákona č. 121/2000 Sb. (autorský zák.). Originál tohoto výkresu a návrh řešení na něm zobrazený jsou majetkem autora : DM - PROJEKT. Výkres nesmí být - vyjma zřejmého účelu, pro nějž byl pořízen - používán a žádným způsobem nerespektujícím ustanovení autorského zákona nebo dohodu klienta a projektanta (autora) poskytnut třetí osobě.				DM - PROJEKT Starobělská 3040/56 700 30 Ostrava - Zábřeh IČO: 14565404 Tel: 602553400 E-mail: dm.projekce@gmail.com	
VED.PROJEKTU		VYPRACOVAL		ZODP.PROJEKTANT PROFESE	
ING.MARTIN KREJČÍ		ING.D.NAVRÁTILOVÁ		MARIE DOSTÁLOVÁ	
INVESTOR	Obec Děhylov, Výstavní 179/17, 747 94 děhylov			FORMÁT	3 A4
MÍSTO STAVBY	Děhylov			DATUM	ČERVEN 2016
STAVBA PROJEKTOVÁ DOKUMENTACE AUTOBUSOVÉ ZASTÁVKY A CHODNÍKU				STUPEŇ PD	DSP
				MĚŘÍTKO	-
				Č.ZAKÁZKY	2115/16
				KÓD OBJEKTU	KÓD PROFESIE
				00	-
STAVEBNÍ OBJEKT SO 402.1 - STÁV.VODOVODNÍ ŘAD - ODSTRANĚNÍ STAVBY				ČÍSLO KOPIE	ČÍSLO REVIZE
					00
OBSAH SCHÉMA PROPOJENÍ				ČÍSLO VÝKRESU	
				D.5	