

ÚZEMÍ OBCE
POVRCH ÚZEMÍ
ČÍSLO PARCELNÍ
VZDÁL. OBJEKTŮ A SMĚROVÝCH LOMŮ
OZNAČENÍ VRCHOLOVÝCH BODŮ

PODÉLNÝ PROFIL
PV1 - PV2

MĚŘÍTKA 1:500/100

LEGENDA TYPŮ ČAR
PŮVODNÍ TERÉN
HRUBÉ TERÉNNÍ ÚPRAVY
UPRAVENÝ TERÉN

MĚŘÍTKA 1:500/100

KÓTA UPRAVENÉHO TERÉNU

KÓTA HRUBÝCH TERÉNNÍCH ÚPRAV

HLOUBKA VÝKOPU

HLOUBKA DNA POTRUBÍ

KÓTA DNA POTRUBÍ

KÓTA PŮVODNÍHO TERÉNU


SROVNÁVACÍ ROVINA

STANIČENÍ [km/m]

DN(PN)[mm]–MATERIÁL–DÉLKA[m]
SKLON[promile]–DÉLKA[m]
ULOŽENÍ
PRŮTOK[l/s]–RYCHLOST[m/s]–MĚR.ZTRÁTA[m/m]

DĚHYLOV									
PROJ.CHODNÍK					STÁVAJÍCÍ ZELENĚ				
866	507							509	
10.55	4.90	0.40	7.80	26.10	6.60	30.60	2.30	1.15	

PV1 L1 O1 L2 L3 L4 L5 O2 L6 PV2

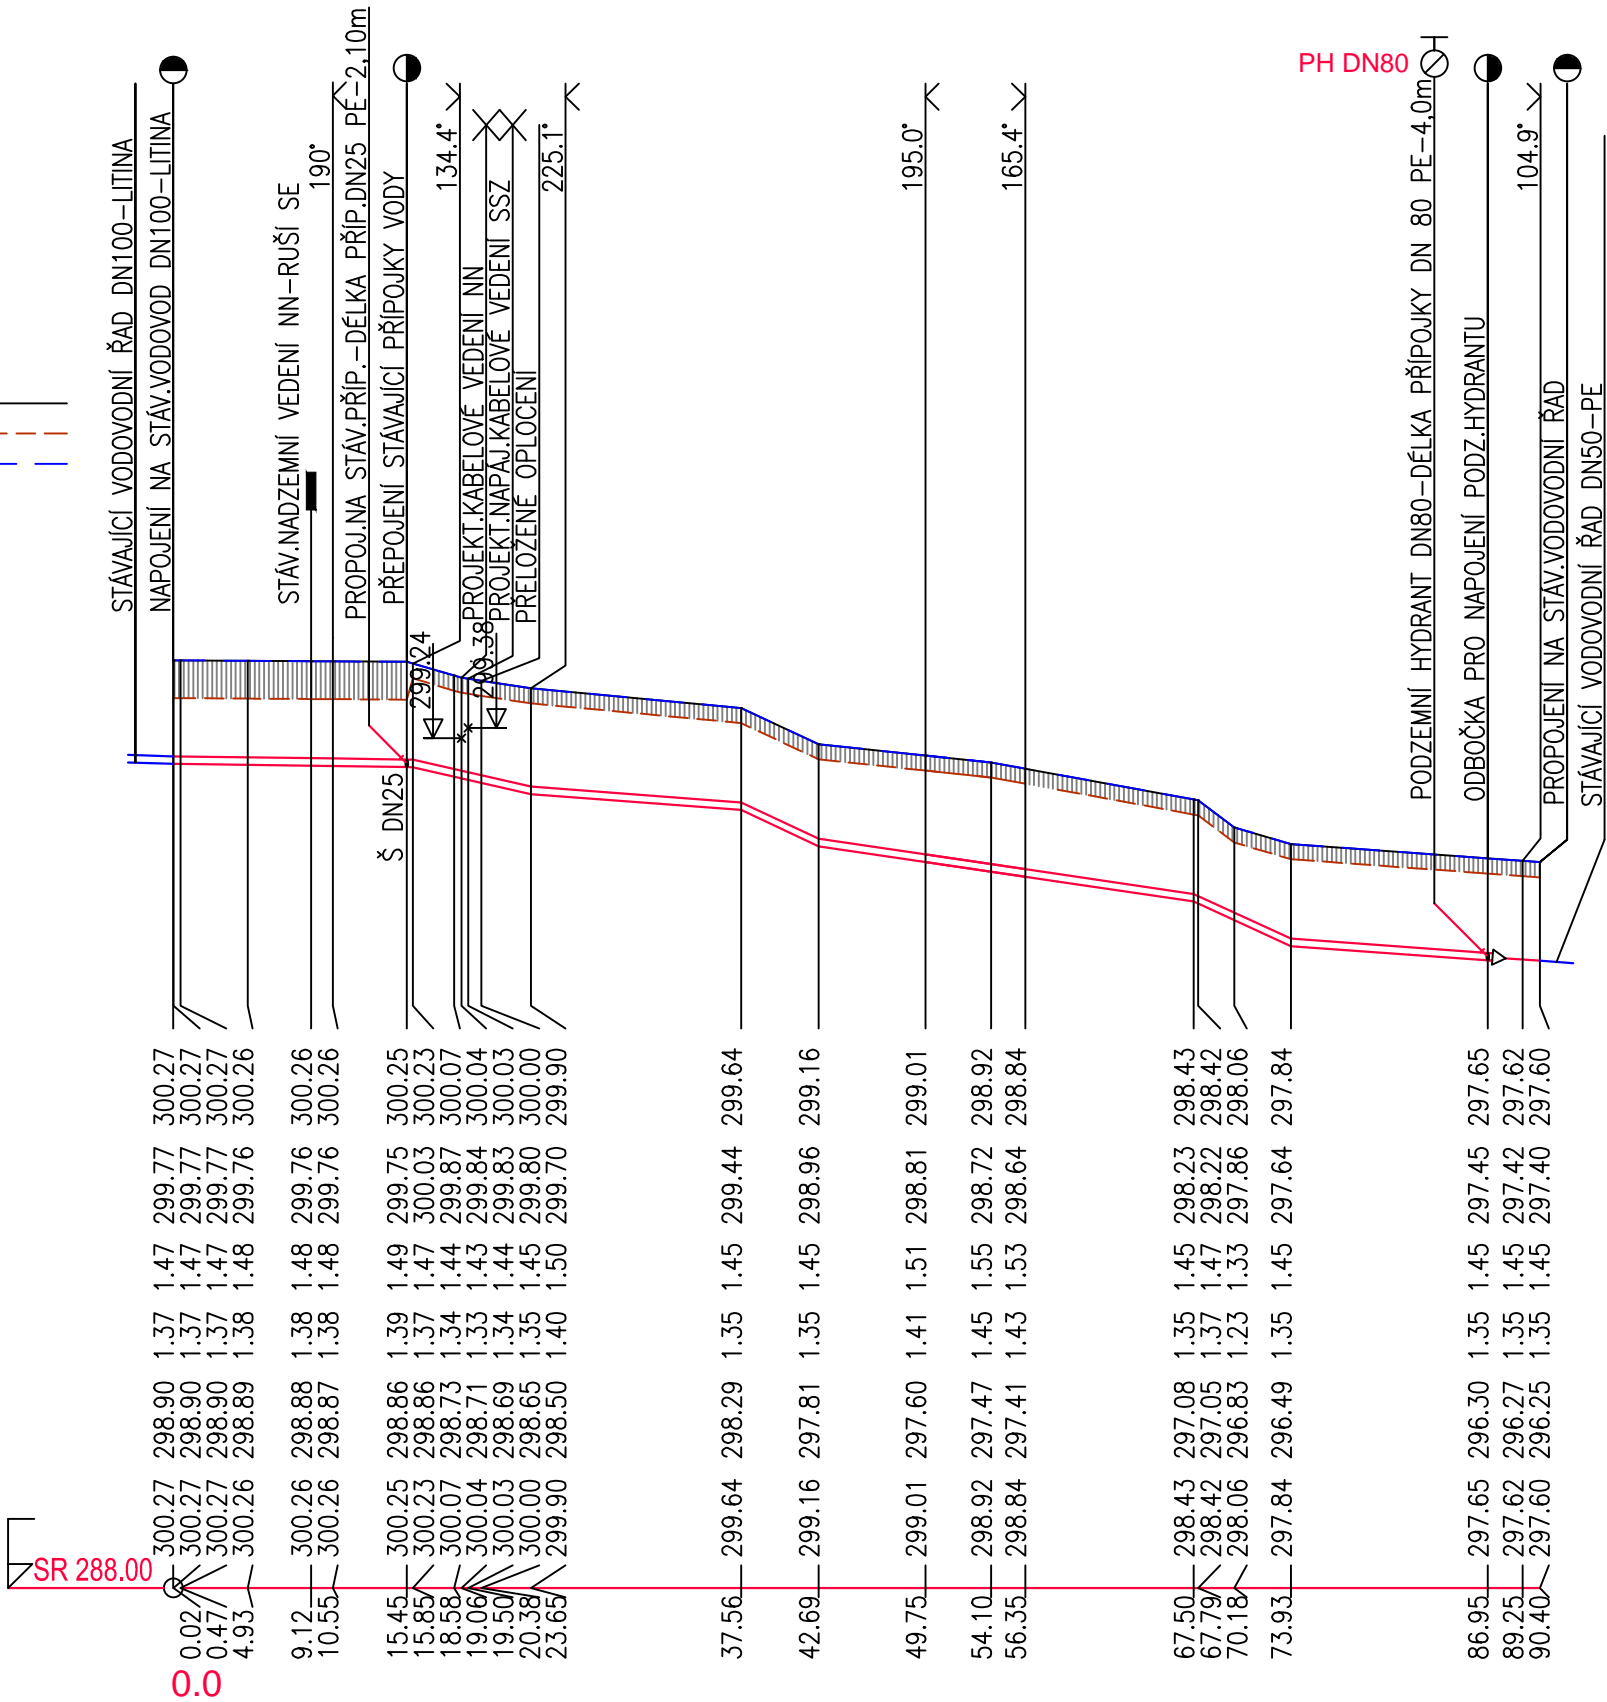

DN100–PE 100 RC DN 100–86.95				DN50–PE 100 RC DN 50–3.45							
2.7–15.85		45.8–7.80		15.1–13.91		93.7–5.12					
						29.4–24.82					
						91.9–6.43					
						14.6–16.47					
LOŽE A OBSYP POTRUBÍ Z PROHOZENÉ SYPANINY											
12.0–1.53–0.0319				4.0–2.04–0.1430							

POZOR! PODZEMNÍ INŽENÝRSKÉ SÍTĚ - NUTNO VYTÝČIT !

Tento výkres požívá ochrany dle zákona č. 121/2000 Sb. (autorský zák.). Originál tohoto výkresu a návrh řešení na něm zobrazený jsou majetkem autora : DM - PROJEKT. Výkres nesmí být - vyjma zřejmého účelu, pro nějž byl pořízen - používán a žádným způsobem nerespektujícím ustanovení autorského zákona nebo dohodu klienta a projektanta (autora) poskytnut třetí osobě.

VED.PROJEKTU

ING.MARTIN KREJČÍ

VYPRACOVAL

ING.D.NAVRÁTILOVÁ

ZODP.PROJEKTANT PROFESE

MARIE DOSTÁLOVÁ

INVESTOR

Obec Děhylov, Výstavní 179/17, 747 94 děhylov

MÍSTO STAVBY

Děhylov

STAVBA

PROJEKTOVÁ DOKUMENTACE AUTOBUSOVÉ ZASTÁVKY A CHODNÍKU

STAVEBNÍ OBJEKT

SO 402 - PŘELOŽKA VODOVODU

OBSAH

PODÉLNÝ PROFIL PV1 - PV2

DM - PROJEKT

Starobělská 3040/56

700 30 Ostrava - Zábřeh

IČO: 14565404

Tel: 602553400

E-mail: dm.projekce@gmail.com

FORMÁT

3 A4

DATUM

BŘEZEN 2016

STUPEŇ PD

DSP

MĚŘÍTKO

1:500/100

Č.ZAKÁZKY

2115/16

KÓD OBJEKTU

KÓD PROFESE

00

-

ČÍSLO KOPIE

ČÍSLO REVIZE

00

ČÍSLO VÝKRESU

D.02