


Řadič SSZ

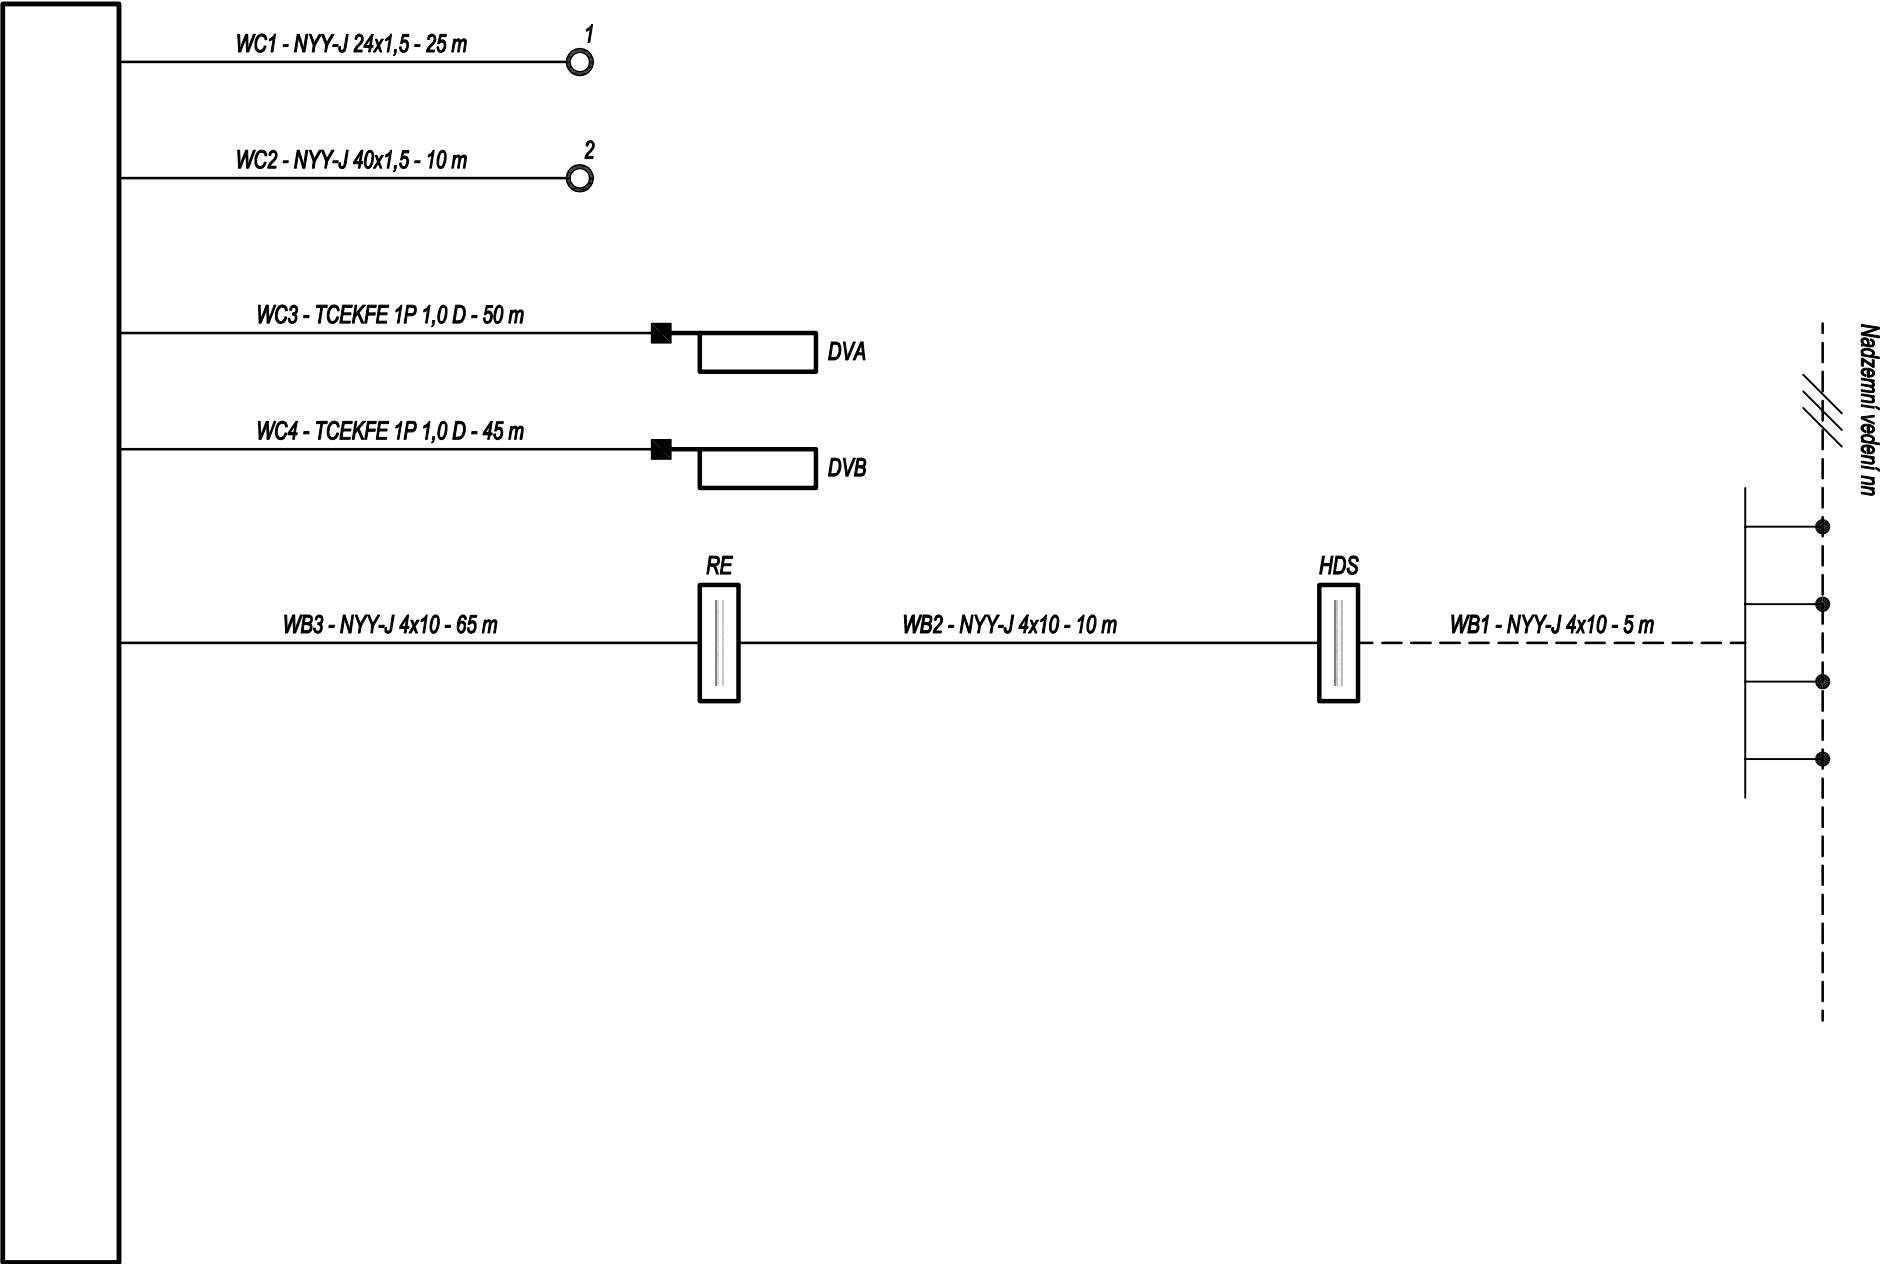

SO 403

ODPOVĚDNÝ PROJEKTANT ZAKÁZKY	Ing. Luděk Obrdlík	Ing. Obrdlík	<div>PK SSZ Obrdlík</div> <div>Ing. Luděk Obrdlík</div> <div>Ečerova 3, 635 00 Bmo</div> <div>Tel.: 543 232 880</div> <div></div>	
ZODPOVĚDNÝ PROJEKTANT	Ing. Luděk Obrdlík	Ing. Obrdlík		
VYPRACOVAL	Ing. Luděk Obrdlík	Ing. Obrdlík		
KRESLIL				
KONTROLOVAL	Ing. Luděk Obrdlík	Ing. Procházka		
KRAJSKÝ ÚŘAD	Moravskoslezský		DATUM	červen 2016
INVESTOR	Obec Děhylov, Výstavní 179/17, 747 94 Děhylov		FORMÁT	2 A4
NÁZEV AKCE Projektová dokumentace autobusové zastávky a chodníku SO 403 - Zřízení SSZ na přechodu			MĚŘÍTKO	
			STUPEŇ	DSP + DPS
			ČÍSLO ZAKÁZKY	24/2016
			ARCHIVNÍ ČÍSLO	2024
			ČÍSLO SOUPRAVY	ČÍSLO VÝKRESU
NÁZEV VÝKRESU Schematický kabelový plán SSZ				03