


KOORDINAČNÍ SITUAČNÍ VÝKRES
M 1:500

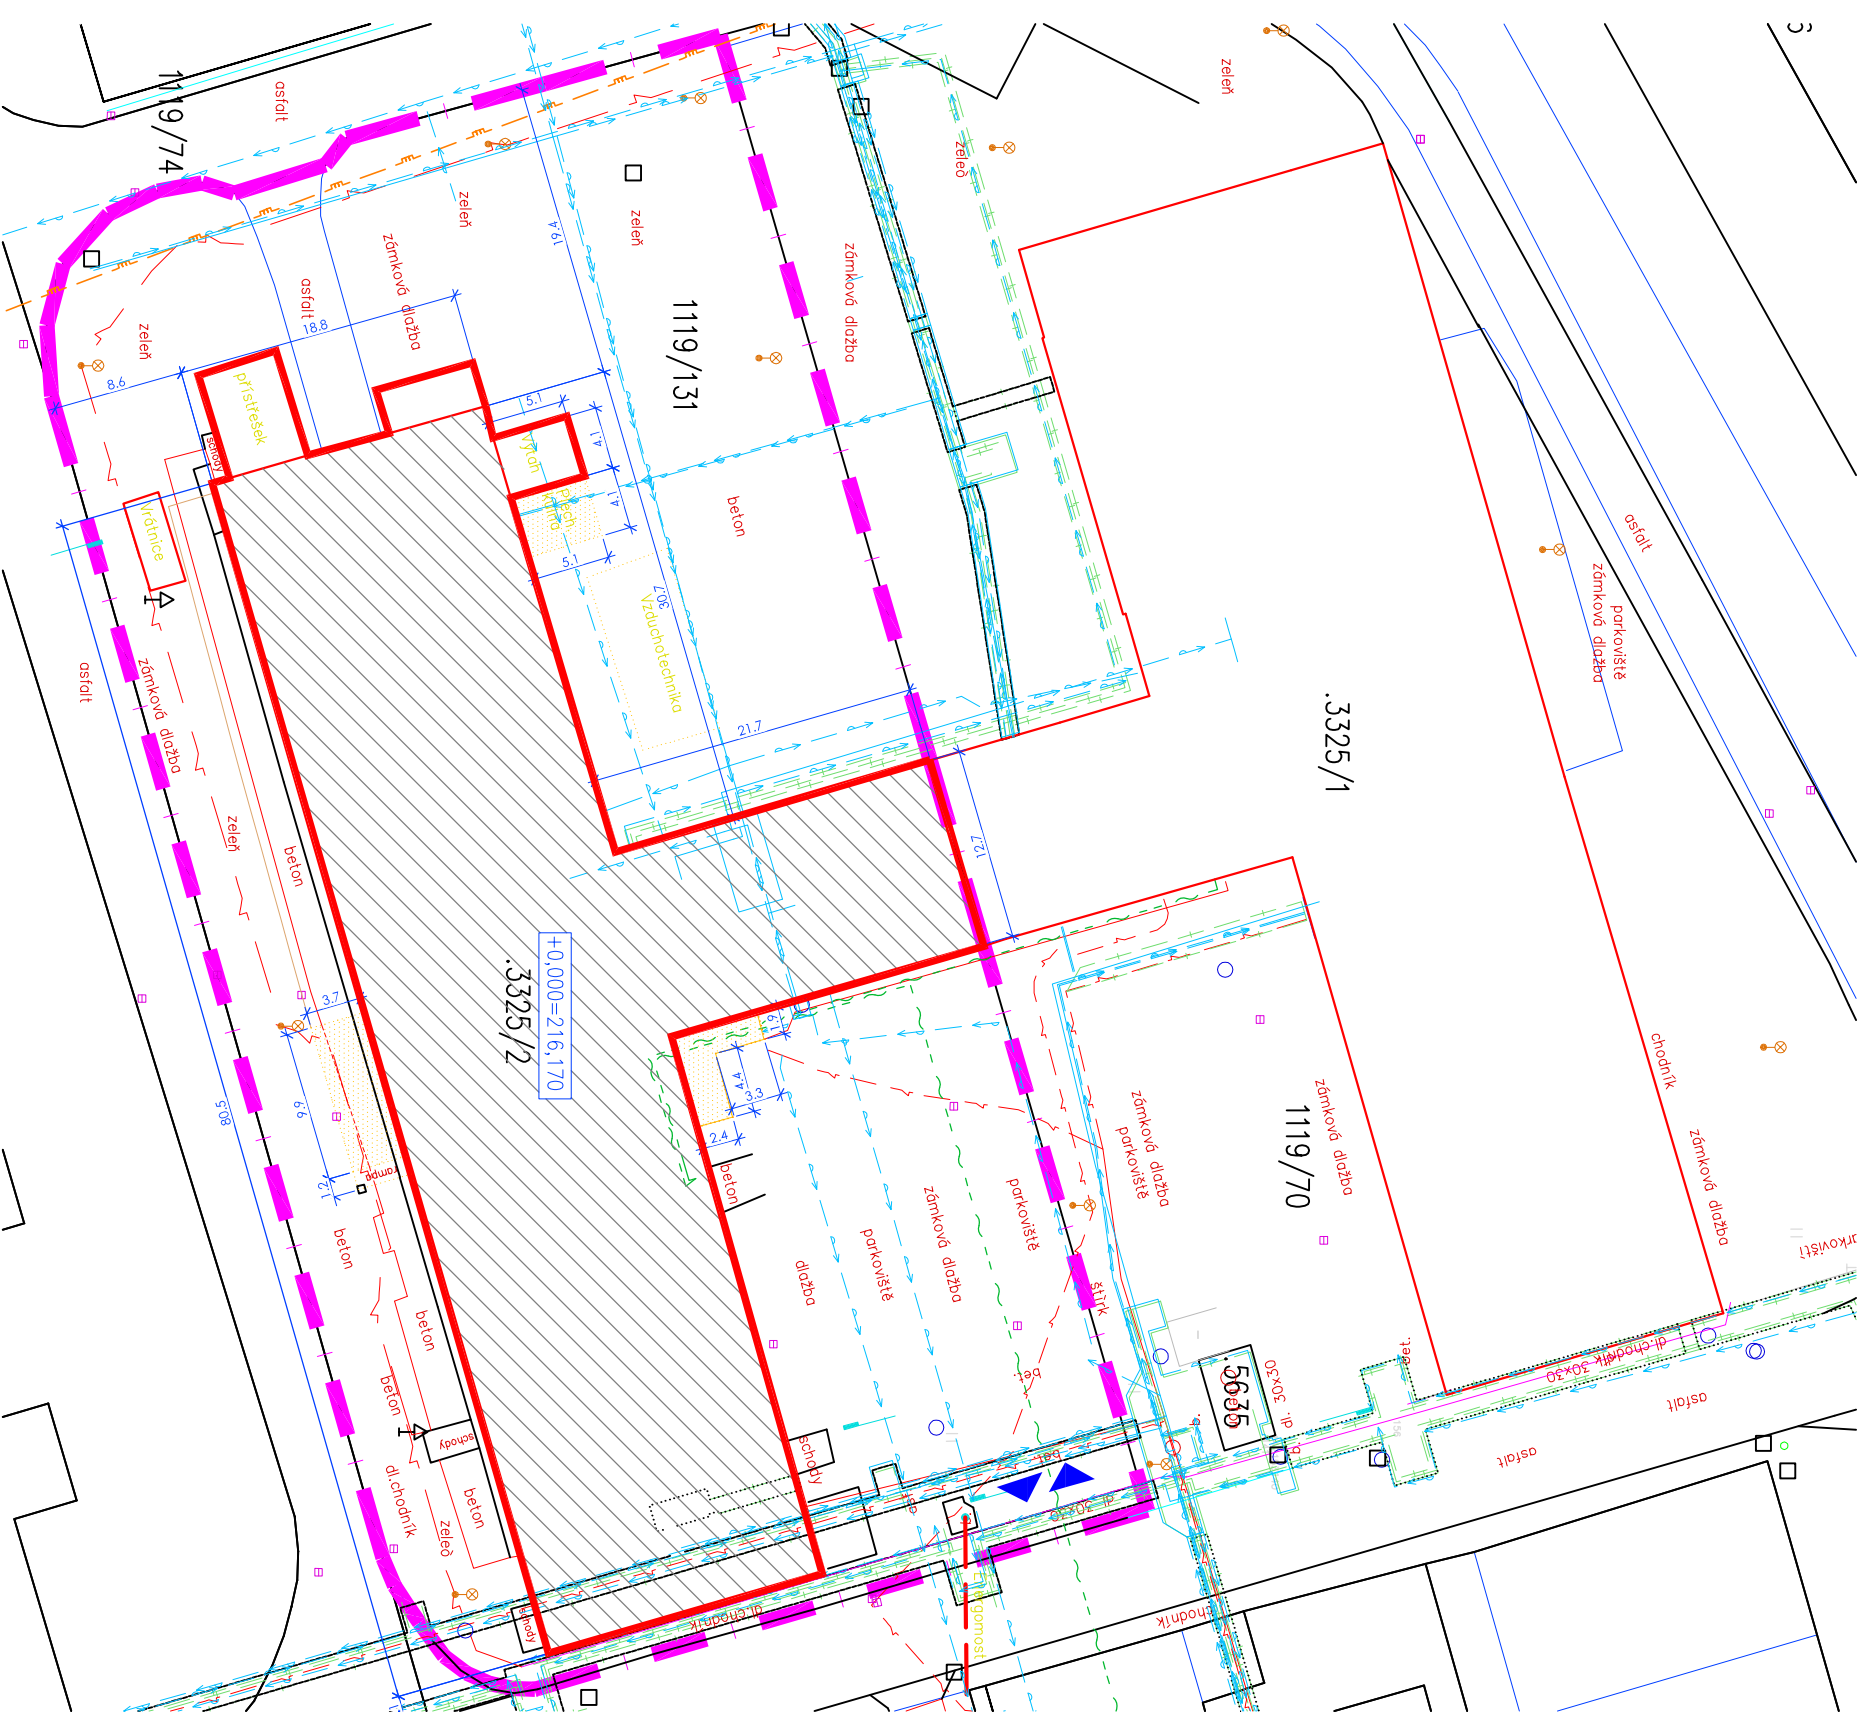

LEGENDA SÍTÍ

STÁVAJÍCÍ INŽENÝRSKÉ SÍTĚ

- KANALIZACE JEDNOTNÁ
- VODOVOD
- EL. VEDENÍ BEZ ROZLIŠENÍ
- PLYNOVOD STL
- SDĚLOVACÍ KABELY
- HORKOVOD

LEGENDA

- ŘEŠENÝ OBJEKT
- ŘEŠENÝ OBJEKT
- KATASTR NEMOVITOSTÍ
- HRANICE ŘEŠENÉHO ÚZEMÍ
- VJEZD A VÝJEZD NA STAVENIŠTI

POZNÁMKA

Poloha podzemních vedení a zařízení byla zjištěna u příslušných správců inženýrských sítí a ověřená situace je uložena a evidována u zpracovatele dokumentace.

Polohu podzemních vedení nelze vytyčovat odměřováním vzdáleností na výkrese. Přesné vytyčení všech podzemních vedení na povrchu zajišťí investor před zahájením stavby.



+0,000 = 216,170 m.n.m. BaIt p.v. = ÚROVEŇ PODLAHY U VSTUPU

Projektant: Ing. Stanislav Herudek, U Zimního stadionu 1094, 760 01 Zlín			
Vlastník: B.A.W.R., a.s., Vavrečkova 5657, 760 00 Zlín		Zak.č.:	10/2016
Místo stavby: Šedesátá č.p. 7015, Zlín 760 01, parc. č. st. 3325/2,1119/131 v k.ú. Zlín		Verze.č.:	1.0
Akce:		Formát:	2A4
ÚSPORA ENERGIE OBJEKTU 64/1 V BAŤOVÉ AREÁLU ZLÍN D.1.1 ARCHITEKTONICKO-STAVEBNÍ ŘEŠENÍ		Stupeň:	DSP
		Datum:	3/2016
		Měřítko:	1:500
Obsah:	KOORDINAČNÍ SITUAČNÍ VÝKRES	Výkres č.:	C.3