


POHLED 1 – JIŽNÍ

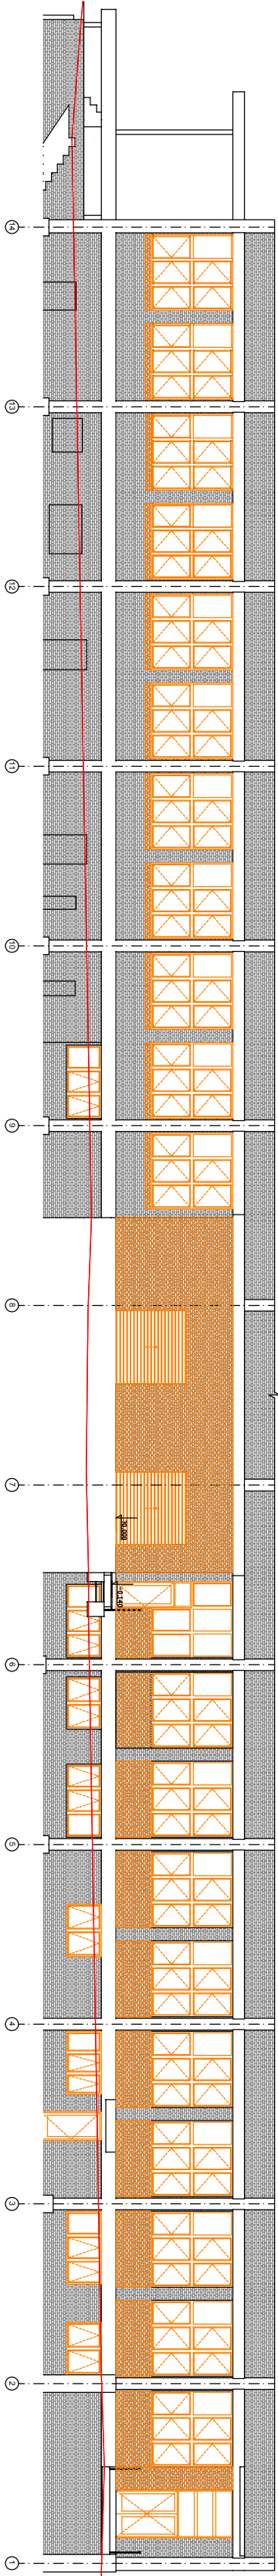


POHLED 3 – SEVERNÍ

POHLED 5 – SEVERNÍ



SCHEMA POHLEDU

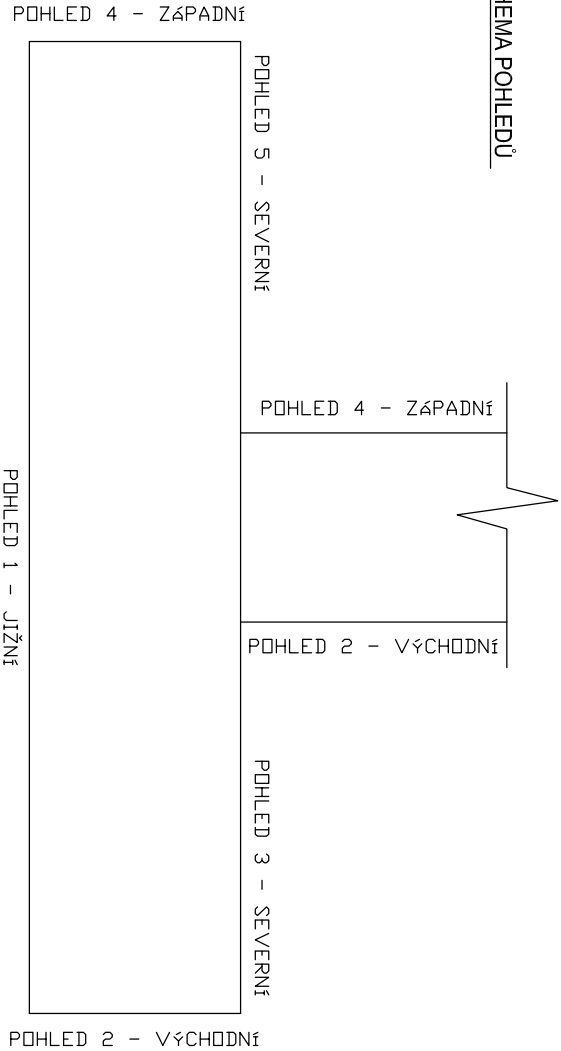

LEGENDA MATERIÁLŮ

světlé šedá omítka

černé zdivo z cihel, plátek

LEGENDA BOURANÝCH KONSTRUKCÍ

železná a betonová konstrukce

odstředivé bourací konstrukce, dýma, vana, dveře, hřebíky, vrt

Projektant: Ing. Stanislav Herudek, U Zimního stadionu 1094, 760 01 Zlín			
Vlastník: B.A.W.R., a.s., Vavrečkova 5657, 760 00 Zlín	Zak.č.:	10/2016	Práci:
Místo stavby: Sešeslá č.p. 7015, Zlín 760 01, parc. č. st. 33292/1119/131 v k.ú. Zlín	Verze č.:	1.0	
Arch: ÚSPORA ENERGIE OBJEKTU 64/1 V BAŤOVĚ AREÁLU ZLÍN	Formát:	6x4	
D.1.1 ARCHITEKTONICKO-STAVEBNÍ ŘEŠENÍ	Stupeň:	DPS	
	Datum:	10/2016	
	Měřítko:	1:200	
Osobit: POHLED JIŽNÍ A SEVERNÍ - BOURANÉ KONSTRUKCE	Výkres č.:	05	