




POHLED 1 - JIŽNÍ

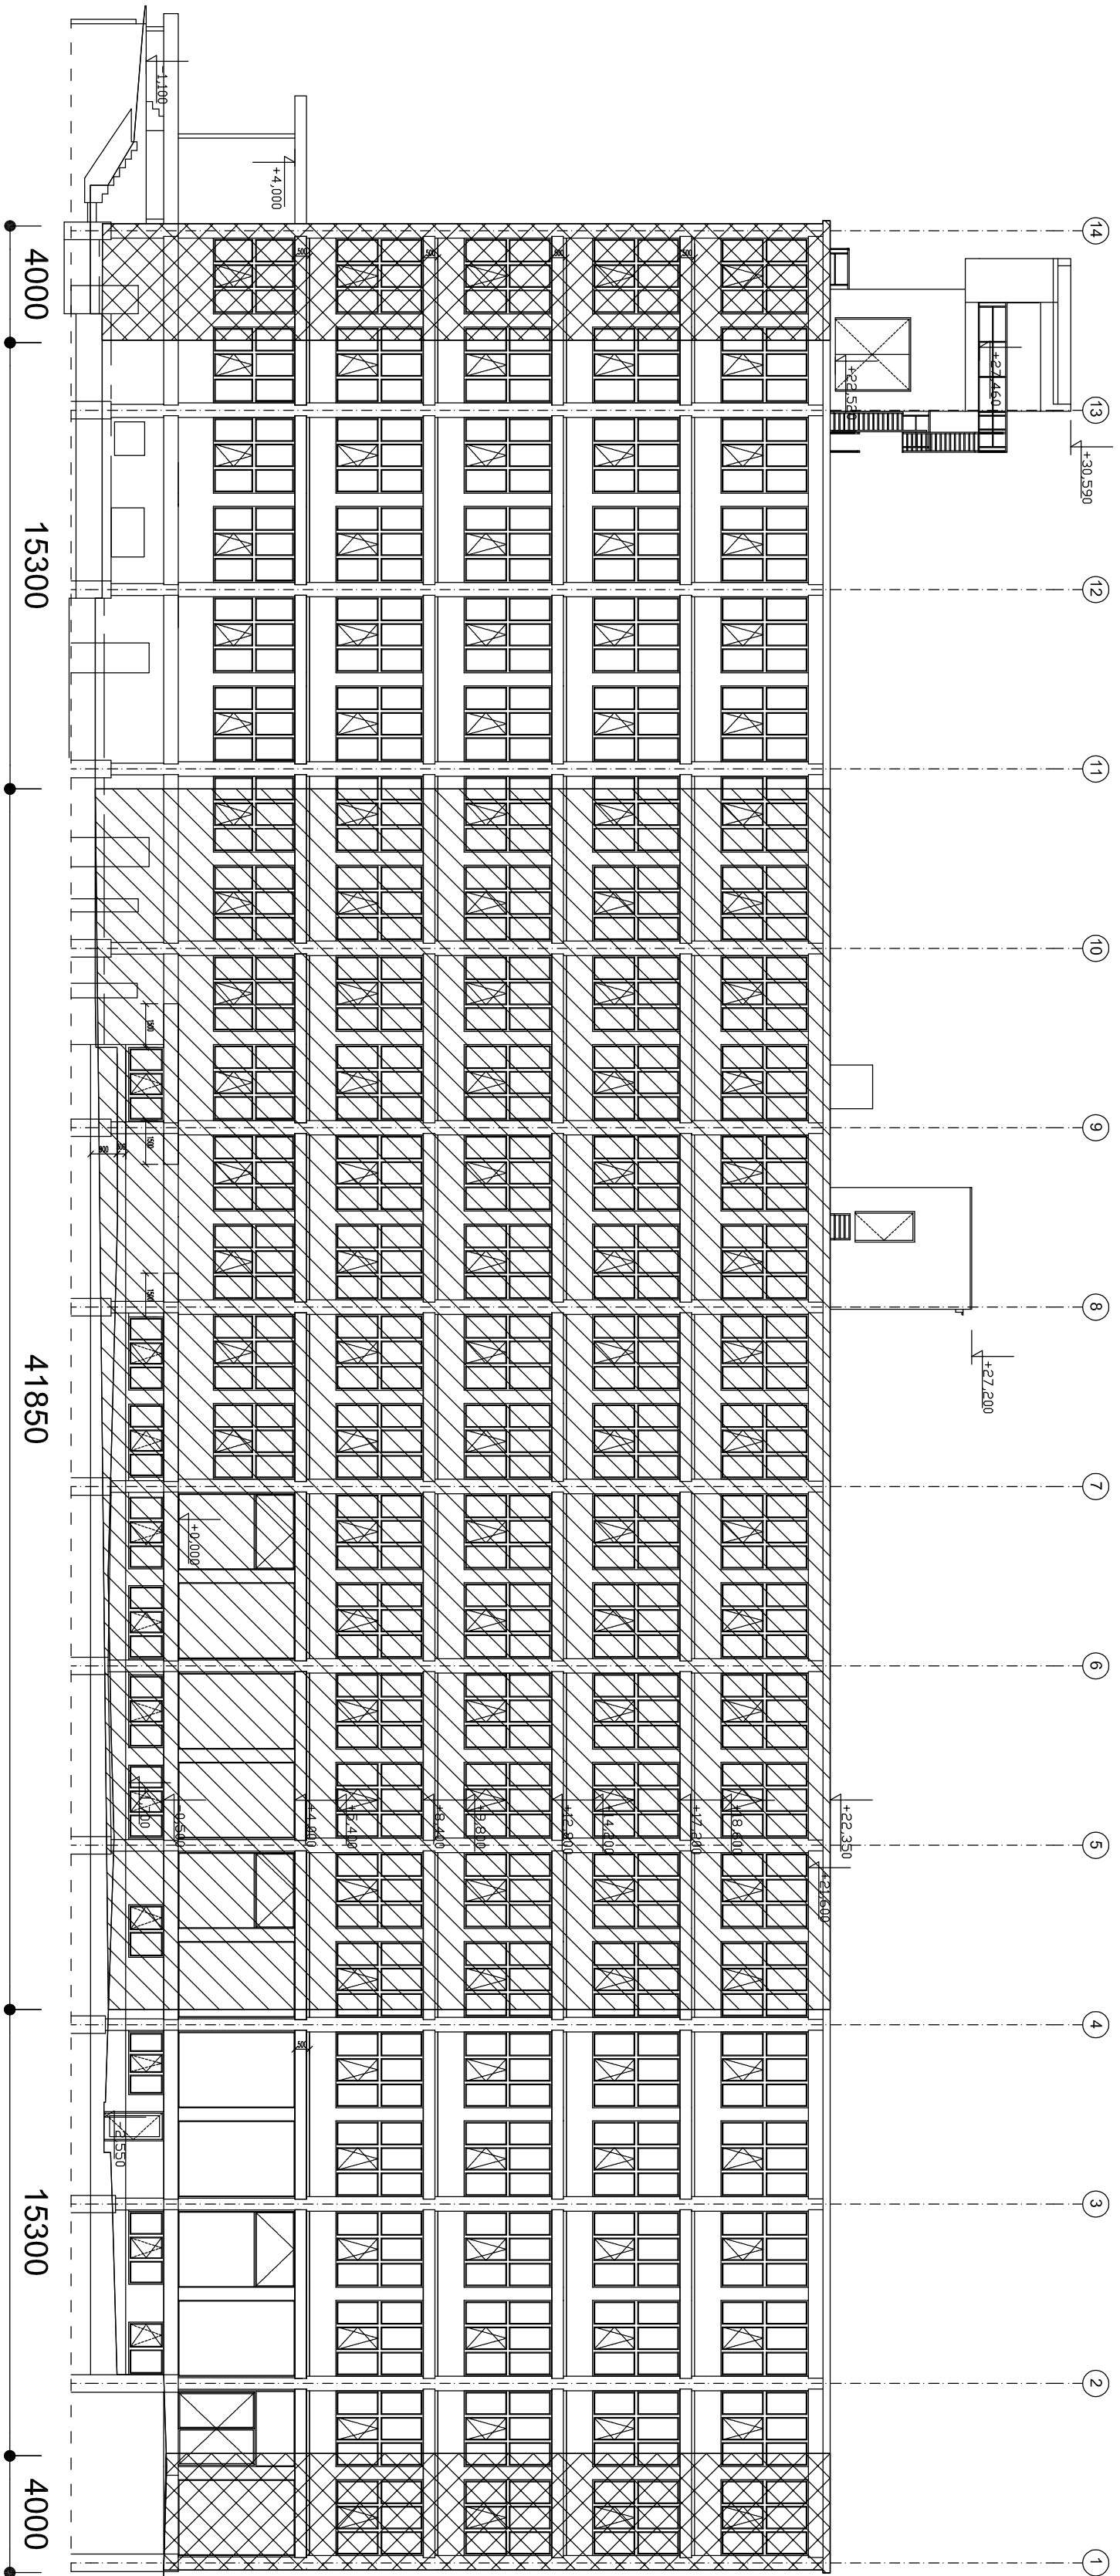

POHLED 3 - SEVERNÍ

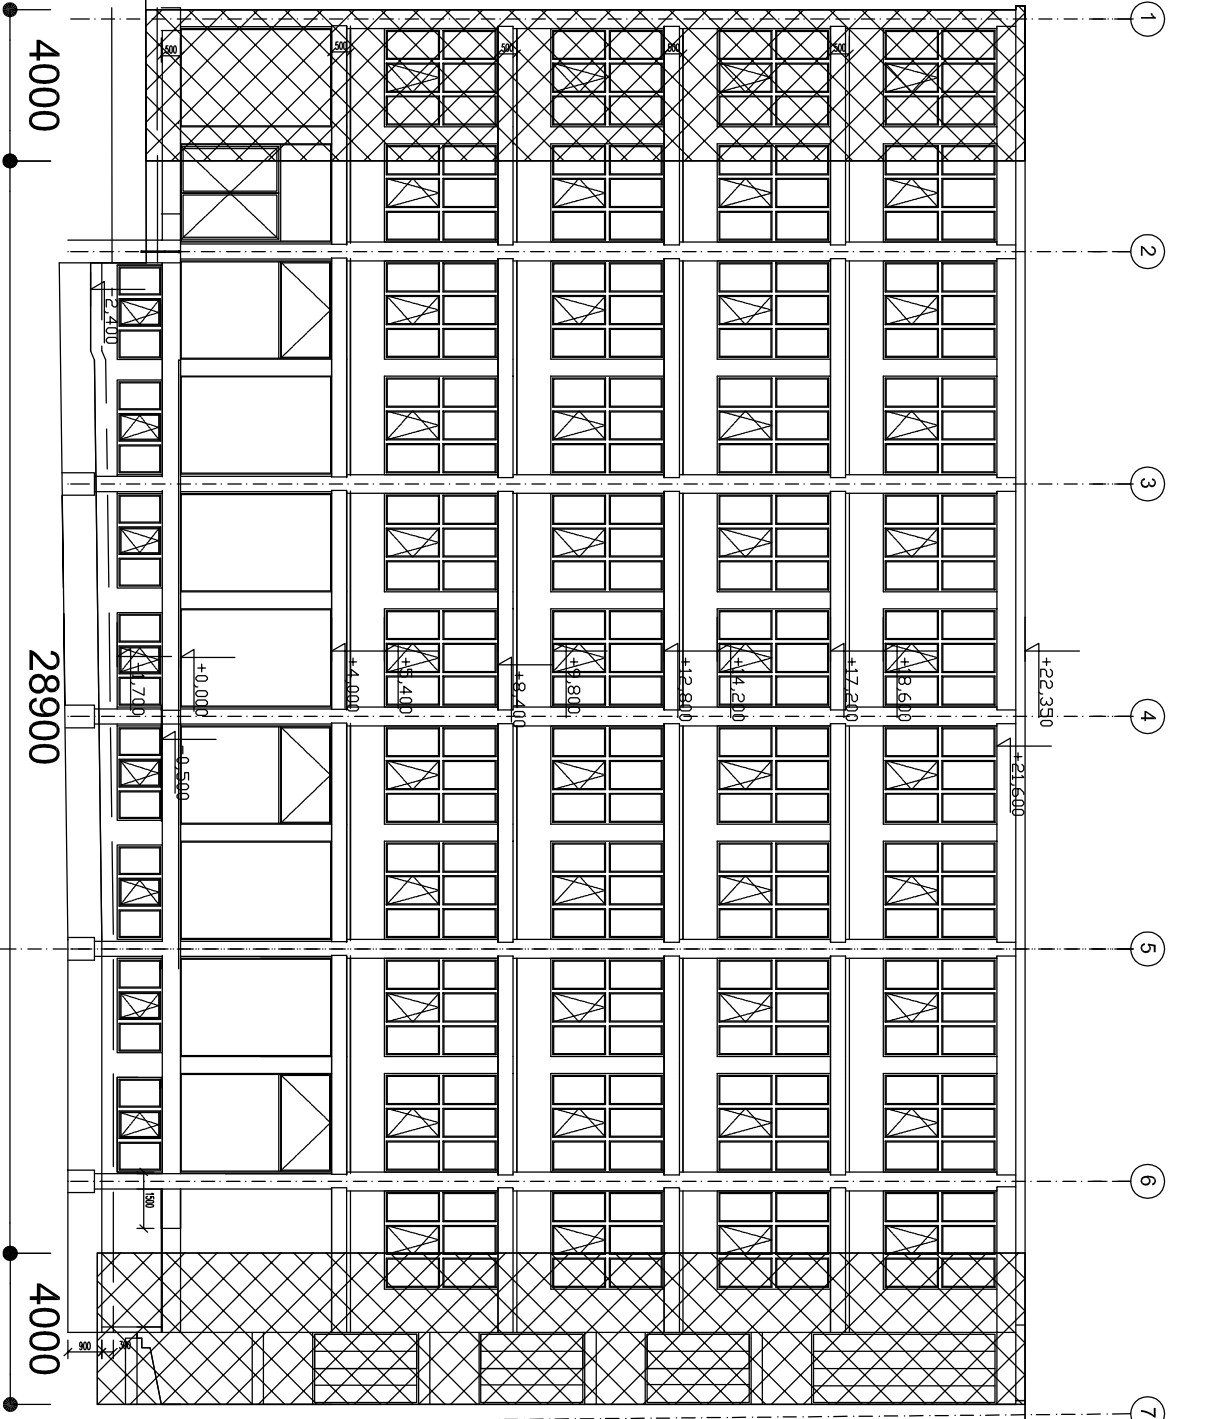

POHLED 5 - SEVERNÍ

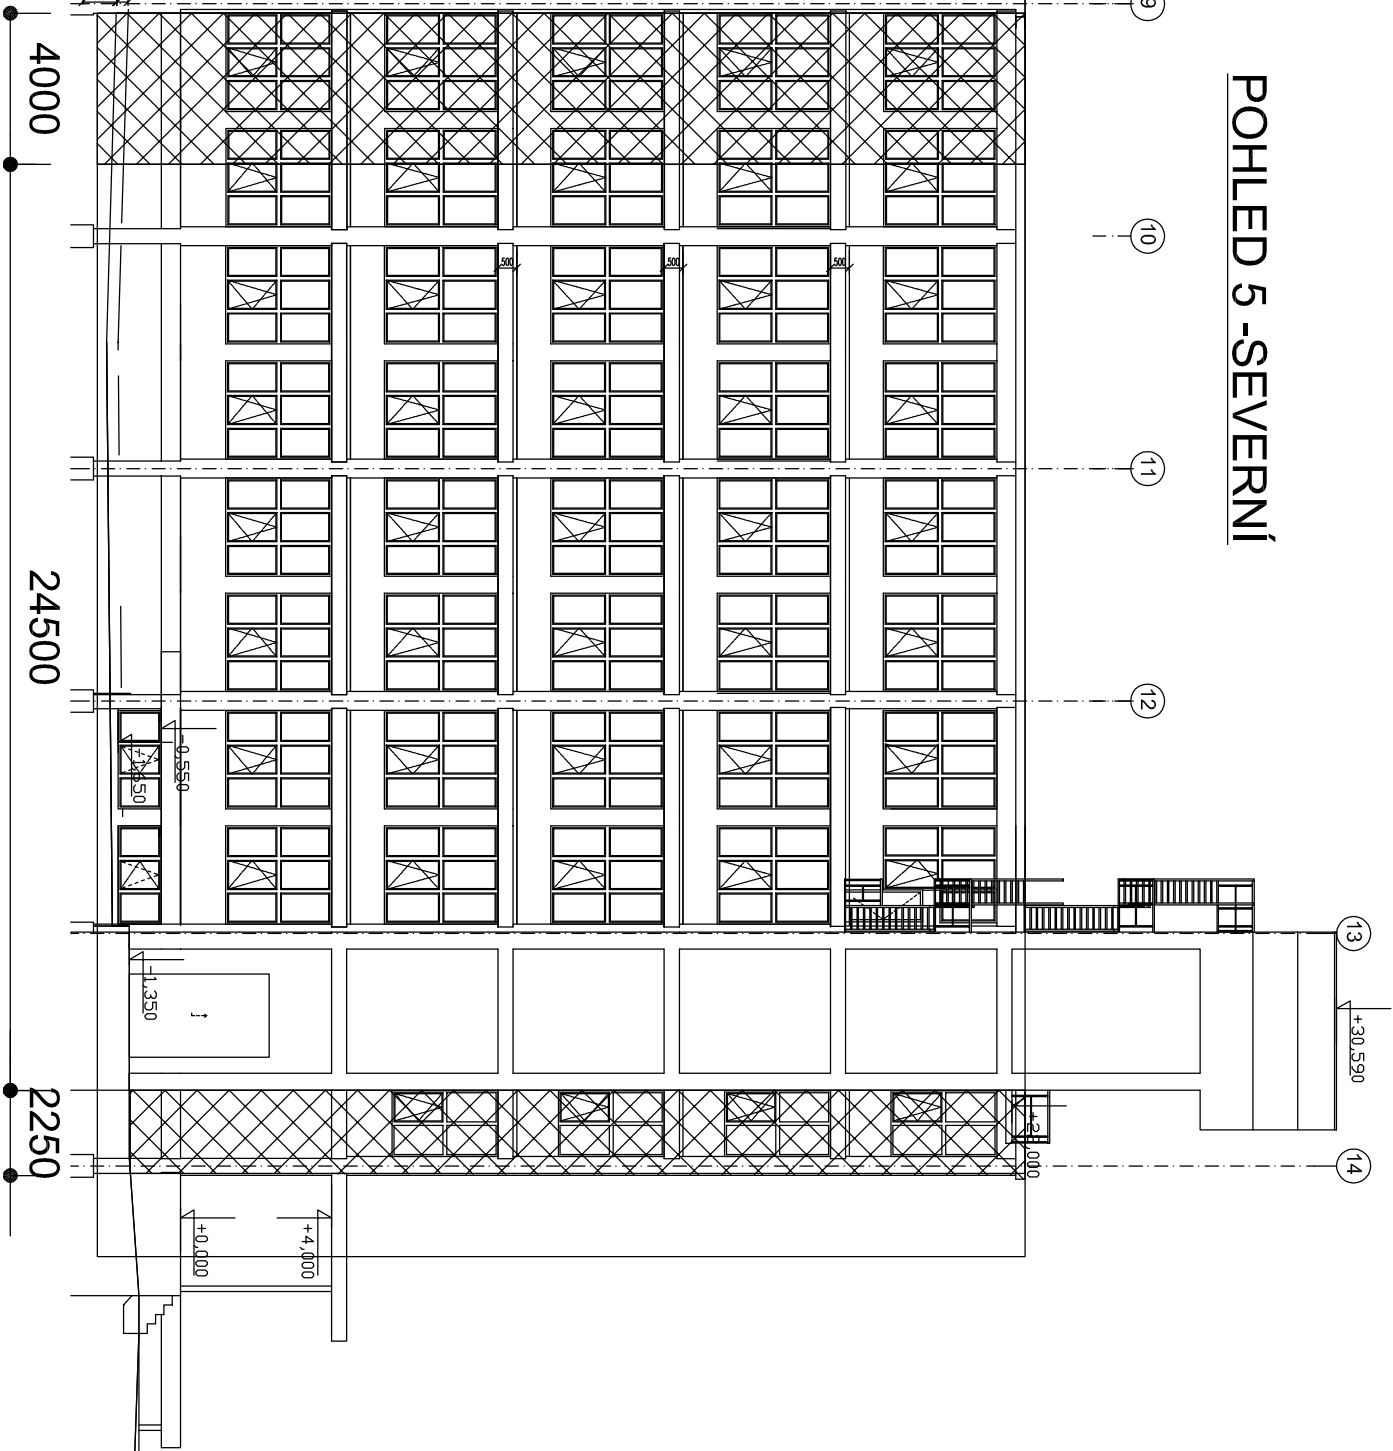

LEGENDA POČTU KOTEV ELKS		LEGENDA POČTU KOTEV SŘEŠNÍ KRYTINY	
	7ks/m ²		8ks/m ²
	6ks/m ²		7ks/m ²
	5ks/m ²		4ks/m ²

POHLED 4 - ZÁPADNÍ	POHLED 5 - SEVERNÍ	POHLED 4 - ZÁPADNÍ	POHLED 2 - VÝCHODNÍ	POHLED 3 - SEVERNÍ
POHLED 1 - JIŽNÍ				

Projektant: Ing. Stanislav Herudek, U Zimního stadionu 1094, 760 01 Zlín			
Vlastník: B.A.V.R., a.s., Vavrečkova 6667, 760 00 Zlín	Zak.č.:	10/2016	
Místo stavby: Sečesláč č.p. 7015, Zlín 760 01, parc. č. st. 33252/1119/131 v k.ú. Zlín	Verze č.:	110	
Akce: ÚSPORA ENERGIE OBJEKTU 641 V BAŤOVĚ AREÁLU ZLÍN	Formát:	A4	
D.1.1 ARCHITECTONICKO-STAVEBNÍ ŘEŠENÍ	Stupeň:	DPS	
	Datum:	10/2016	
	Měřítko:	1:200	
Obsah:	POHLED SEVERNÍ A JIŽNÍ - KOTEVNÍ PLÁN		
	Výkres č.:	15	