



STŘECHA M 1:400

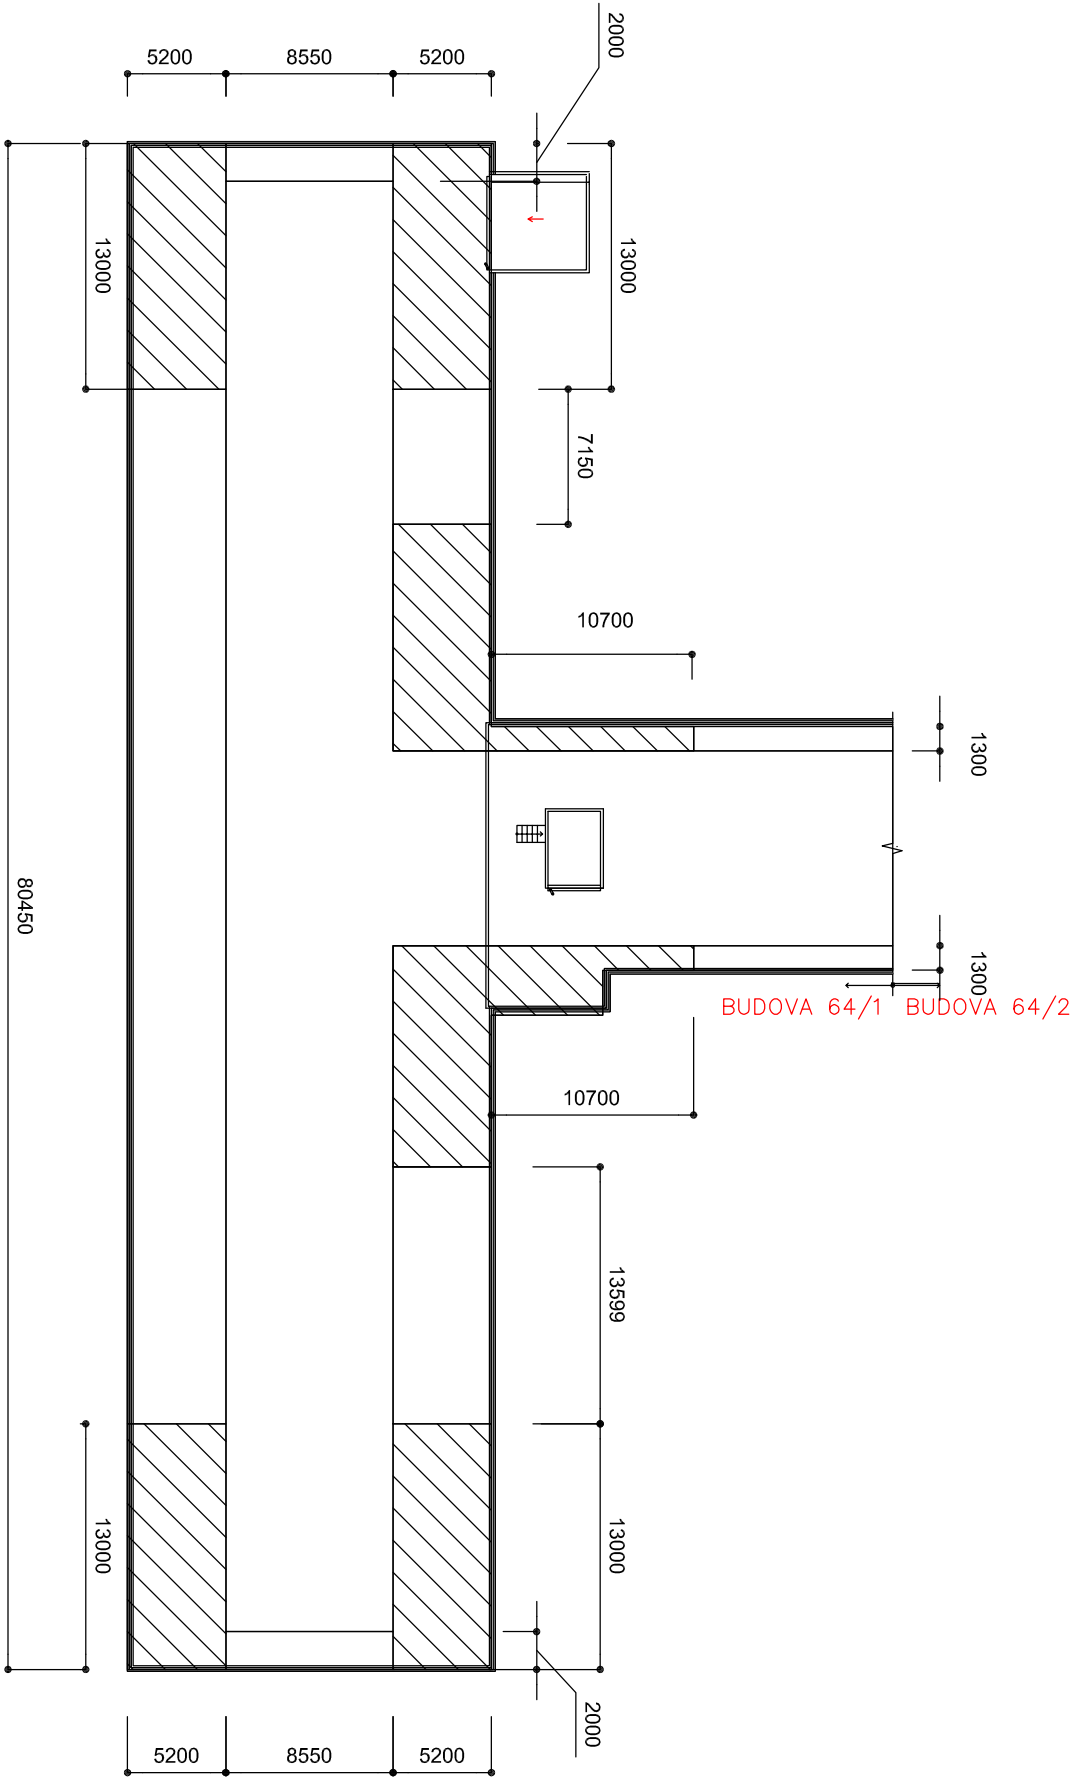


LEGENDA POČTU KOTEV ETICS

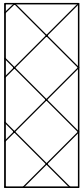

7ks/m²




6ks/m²

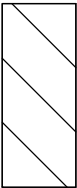

5ks/m²

LEGENDA POČTU KOTEV STŘEŠNÍ KRYTINY

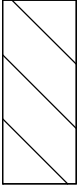


8ks/m²



7ks/m²



4ks/m²

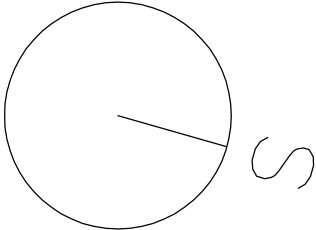

Projektant: Ing. Stanislav Herudek, U Zimního stadionu 1094, 760 01 Zlín			
Vlastník: B.A.W.R., a.s., Vavrečkova 5657, 760 00 Zlín		Zak.č.:	10/2016
Místo stavby: Šedesátá č.p. 7015, Zlín 760 01, parc. č. st. 3325/2, 1119/131 v k.ú. Zlín		Verze.č.:	1.0
Akce:		Formát:	6 A4
ÚSPORA ENERGIE OBJEKTU 64/1 V BAŤOVĚ AREÁLU ZLÍN D.1.1 ARCHITEKTONICKO-STAVEBNÍ ŘEŠENÍ		Stupeň:	DPS
		Datum:	10/2016
		Měřítko:	1:400
Obsah:		Výkres č.:	17
KOTEVNÍ PLÁN - STŘECHA			