


DETAIL A (ŘÍMSA)

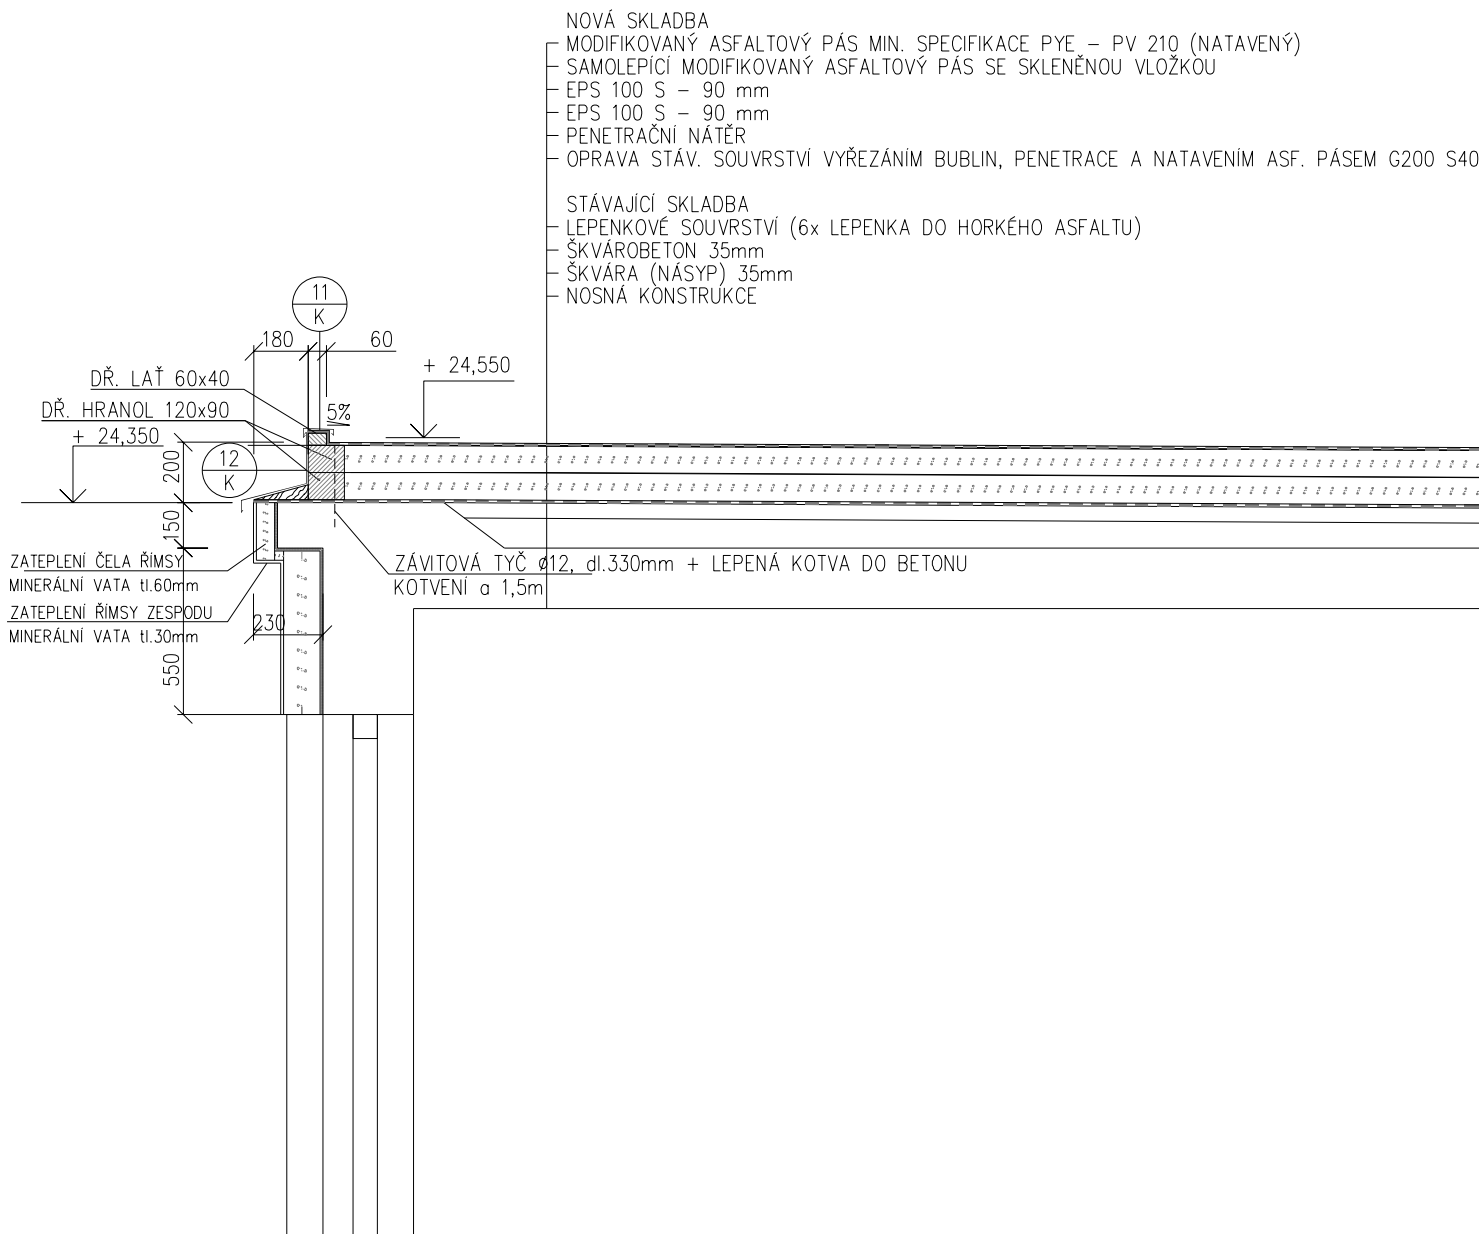

Projektant: Ing. Stanislav Herudek, U Zimního stadionu 1094, 760 01 Zlín			
Vlastník: B.A.W.R., a.s., Vavrečkova 5657, 760 00 Zlín		Zak.č.:	10/2016
Místo stavby: Šedesátá č.p. 7015, Zlín 760 01, parc. č. st. 3325/2, 1119/131 v k.ú. Zlín		Verze.č.:	1.0
Akce: ÚSPORA ENERGIE OBJEKTU 64/1 V BAŤOVĚ AREÁLU ZLÍN D.1.1 ARCHITEKTONICKO-STAVEBNÍ ŘEŠENÍ		Formát:	1 A4
		Stupeň:	DPS
		Datum:	10/2016
		Měřítko:	1:10
Obsah:		Výkres č.:	19.
STŘECHA - DETAIL ŘÍMSY			