

**Vyjádření č. 026396/2016/PT****ŽADATEL :**

Stanislav Herudek

U Zimního stadionu 6/1094  
760 01 Zlín**Vyjádření k :**

stavebnímu povolení

Datum žádosti : 16.8.2016  
Vyřizuje : Pisková Ludmila, Dobuschová Anna  
Telefon: 577124238, 577124236  
Číslo jedn. pošta : ZL/B/9620/2016-Jí

Název stavby : Úspora energie objektu 64/1 v Baťově areálu Zlín  
Předloženo: TZ + situace, 03/2016  
Investor: B.A.W.R., a.s.

Místo stavby : Město : Zlín  
Lokalita : Baťův areál

**Text vyjádření :**

Projekt řeší úsporu energie objektu 64/1 v Baťově areálu Zlín. Stavební úpravy mění půdorysnou stopu, budou ubourány jednopodlažní přístavky na severní a jižní straně. Dále bude provedeno zateplení obvodového pláště, výměna vnějších oken, dveří a copílitových výplní, zateplení střechy a provedení nových klempířských a zámečnických výrobků na střeše a na fasádě budovy.

Upozorňujeme na vodovodní řady OC 150, PE 100 a PE 80 a na kanalizační stoky BT 300 a BT 600/900 v místě a v blízkosti stavby (viz situace GIS).

**Se stavbou souhlasíme za dodržení následujících podmínek:**

- Pokud budou dotčeny poklopy našich zařízení (poklopy kanalizačních revizních šachet, šoupátek vodovodních řadů, hydrantů nebo přípojek) požadujeme jejich úpravu do nové nivelety odbornou firmou a jejich protokolární předání zástupci MOVO, a.s.
- Zařízení staveniště nesmí být situováno na poklopech našich zařízení - poklopech kanalizačních revizních šachet, šoupátek vodovodních řadů, hydrantů nebo přípojek.
- V případě pojezdu těžké techniky nad vodovody a nad kanalizačními stokami je nutno potrubí vhodným způsobem zabezpečit, např. překrytí silničními panely.
- Požadujeme dodržení ochranného pásma vodovodního a kanalizačního zařízení dle zákona č.274/2001 Sb., které činí u vodovodních řadů a kanalizačních stok do průměru 500 mm včetně 1,5 m a u vodovodních řadů a kanalizačních stok nad průměr 500 mm 2,5 m od vnějšího líce potrubí na obě strany


- Nejméně 14 dní před zahájením zemních prací tuto skutečnost písemně oznámit MOVO, a.s. a požádat o vytyčení polohy sítí (vodovod, kanalizace)
- Pracovníci provádějící práce musí být seznámeni s možnou polohovou odchylkou uloženého vedení sítí od polohy uvedené v dokumentaci GIS a i v tomto případě dodržet všechny následující požadavky
- Při zásahu do terénu zajistit dodržení krytí sítí podle ČSN 755401, ČSN 736005, případně ČSN 752130
- Při provádění prací respektovat podmínky zásahu do ochranného pásma vodovodních řadů a kanalizačních stok podle zákona č. 274/2001 Sb. o vodovodech a kanalizacích pro veřejnou potřebu, zejména povinnost na své náklady přeložit vodovodní a kanalizační zařízení v případě jakéhokoliv zásahu stavby do jejich ochranných pásem, včetně povinnosti při zásahu do terénu přizpůsobit na své náklady nové úrovni povrchu veškerá zařízení vodovodních řadů a kanalizačních stok mající vazbu na terén
- Při provádění prací postupovat v zájmu předcházení vzniku škod na zařízení vodovodů a kanalizací a v blízkosti sítí dbát maximální opatrnosti a nepoužívat nevhodných nářadí či strojů
- Při odkrytí či poškození sítí přerušit další práce, zabezpečit sítě před poškozením a bezodkladně tuto skutečnost oznámit MOVO, a.s.
- Při kladení sítí dodržet vzdálenosti pro souběh nebo křížení sítí podle ČSN 736005
- Před zakrytím provedeného díla přizvat MOVO, a.s. ke kontrole

Datum : 16.8.2016

Ing. Schieferdecker Jan  
Vedoucí oddělení TPČ Zlín  
Podpis a razítko : .....

MORAVSKÁ VODÁRENSKÁ, a.s.  
Olomouc, Tovární 41  
PSČ 772 11

Platnost tohoto vyjádření je jeden rok ode dne vystavení

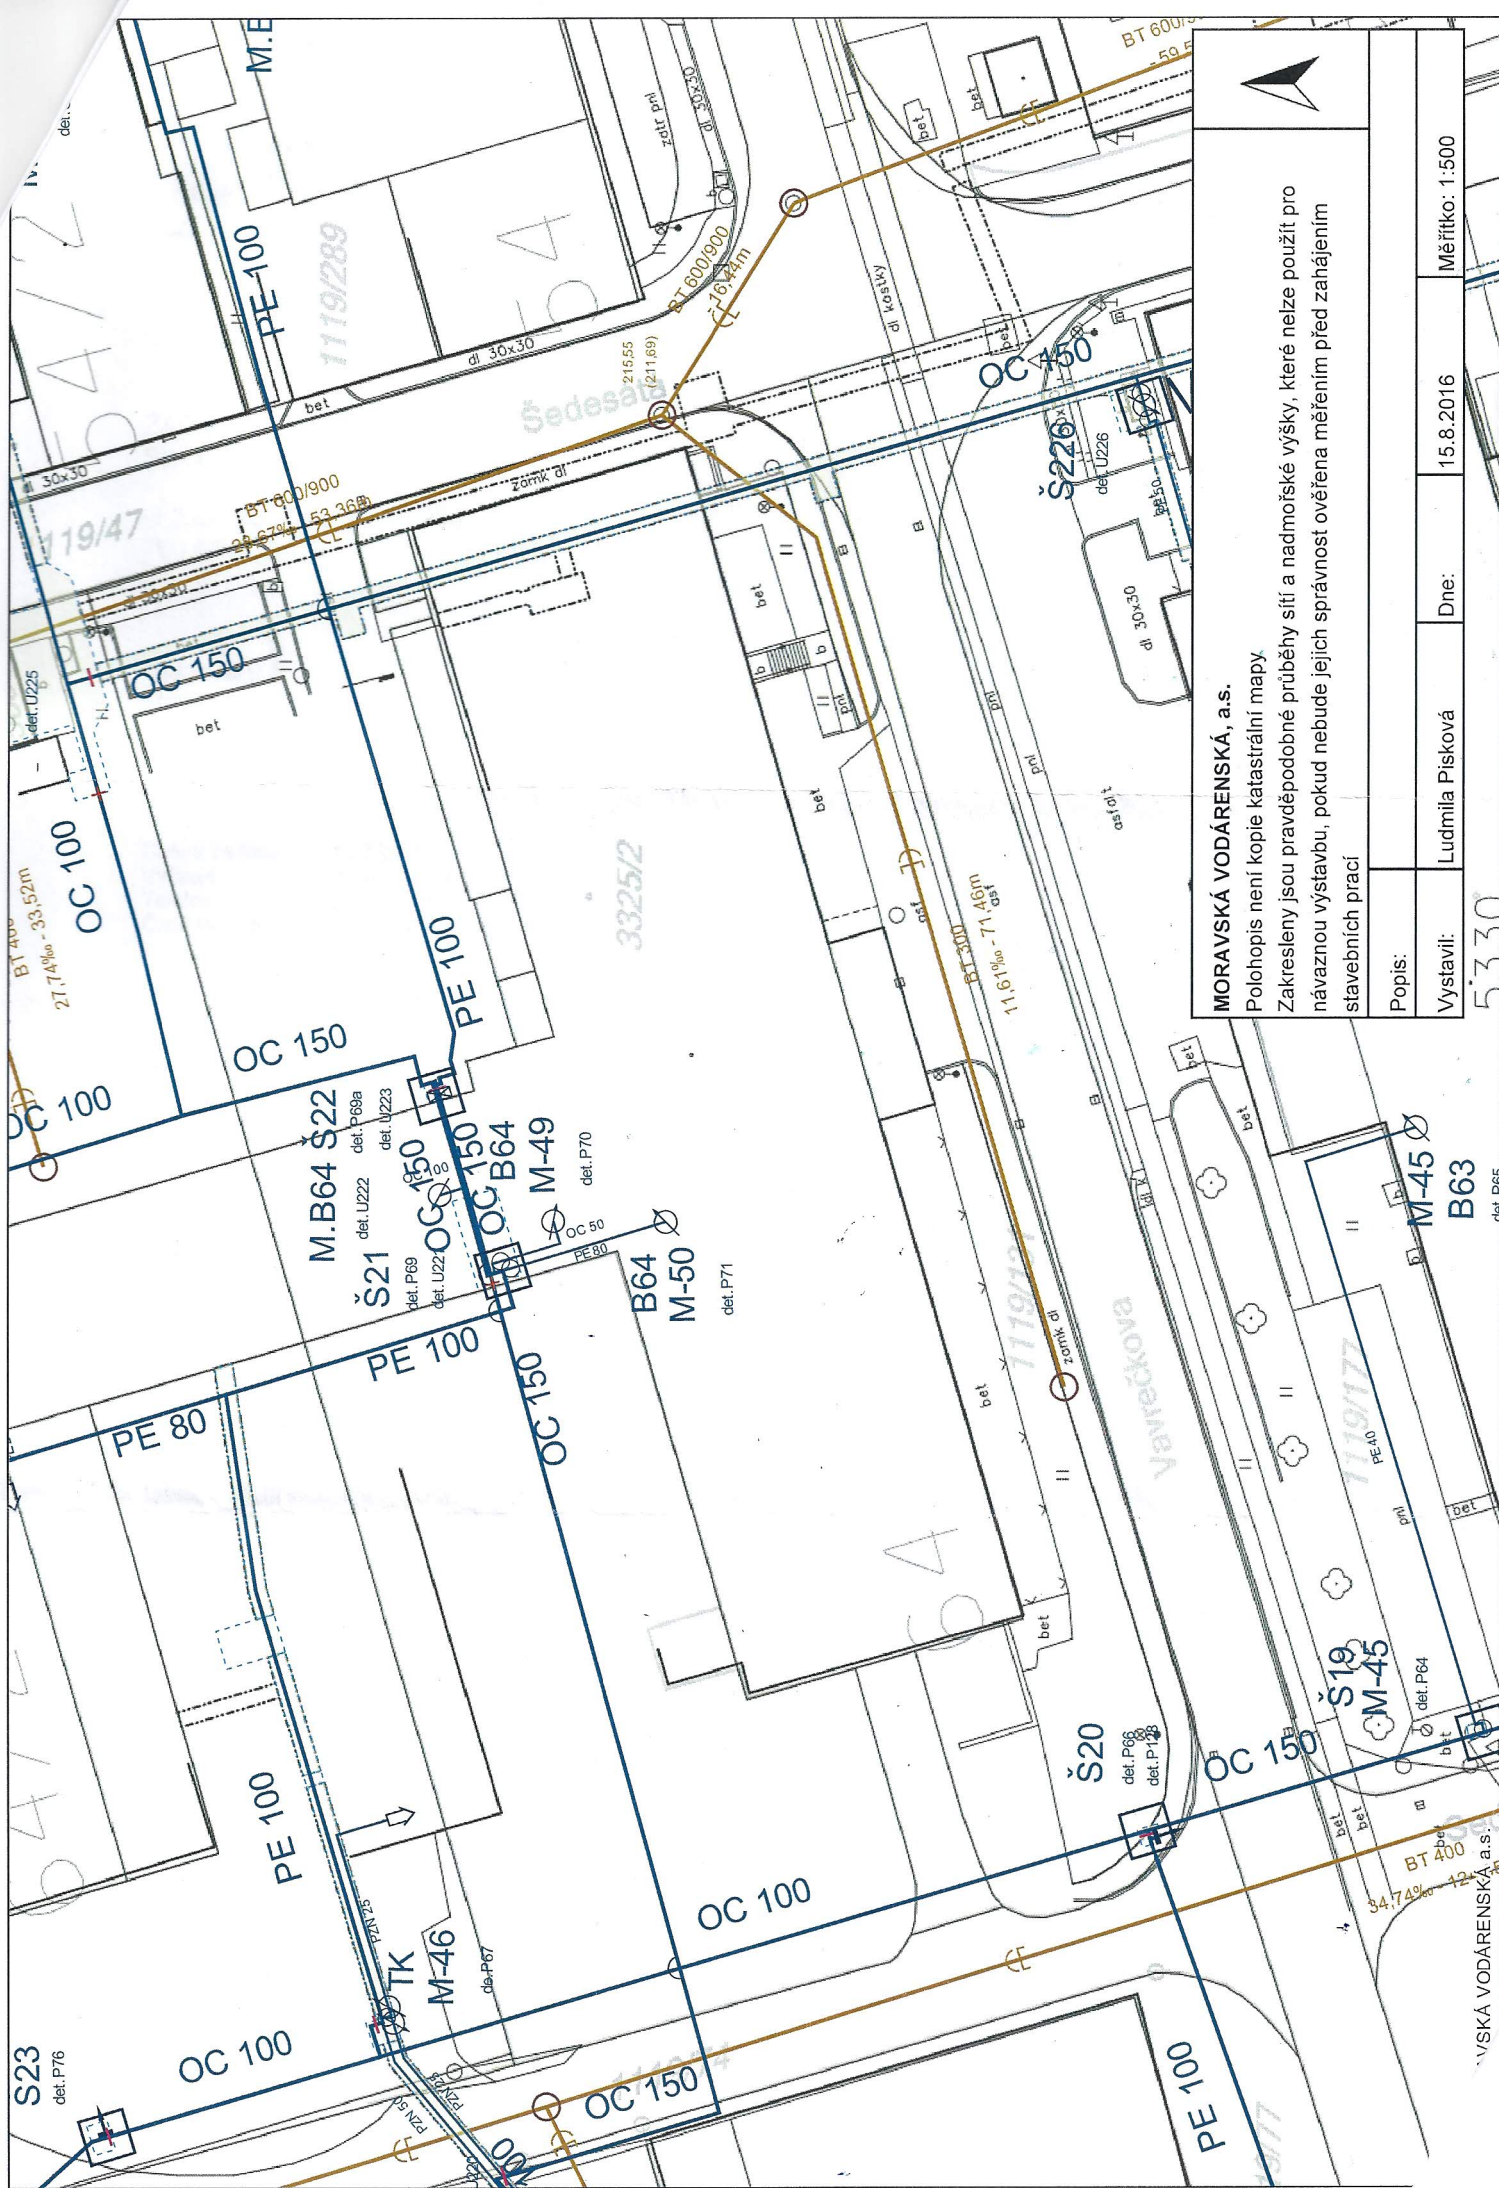

MORAVSKÁ VODÁRENSKÁ, a.s.

Polohopis není kopie katastrální mapy.

Zakresleny jsou pravděpodobné průběhy sítí a nadmořské výšky, které nelze použít pro  
návrhovou výstavbu, pokud nebude jejich správnost ověřena měřením před zahájením  
stavebních prací

Popis:

Vystavil:

Ludmila Pisková

Dne:

15.8.2016

Měřítko: 1:500

MORAVSKÁ VODÁRENSKÁ a.s.