

OBJEKTOVÉ ČLENĚNÍ



- SO 101 MATEŘSKÁ ŠKOLA
- SO 102 PŘÍPOJKA VODOVODU
- SO 103.1 KANALIZACE SPLAŠKOVÁ vč. PŘÍPOJKY, ČOV
- SO 103.2 KANALIZACE DEŠŤOVÁ
- SO 104 PŘÍPOJKA NN
- SO 105 PŘÍPOJKA PLYNU, VNITŘNÍ PLYNOINSTALACE
- SO 106 ZPEVNĚNÉ PLOCHY, TERÉNNÍ ÚPRAVY, OPLOČENÍ, VENKOVNÍ VYBAVENÍ

LEGENDA FUNKČNÍHO VYUŽITÍ PLOCH

- SO101 NOVOSTAVBA MATEŘSKÉ ŠKOLY ... 425,0 m2
- NOVĚ ZALOŽENÁ TRAVNATÁ PLOCHA
- NOVĚ ZALOŽENÝ ZAHON – KVIŤNOVÝ A BYLINKOVÝ ZAHON
- ZPEVNĚNÉ PLOCHY – TERASA, BETONOVÁ DLÁŽBA ... 51,0 m2
- ZPEVNĚNÉ PLOCHY – CHODNÍK PRO PĚŠÍ, BETONOVÁ DLÁŽBA ... 101,0 m2
- ZPEVNĚNÉ PLOCHY – POJEZDOVÁ PLOCHA PRO VOZIDLA DO 3,5t ... 266,0 m2
- ZPEVNĚNÉ PLOCHY – ZAHRADNÍ ALTÁN ... 16,0 m2
- ZPEVNĚNÉ PLOCHY – OKAPOVÝ CHODNÍK, KAČÍREK ... 41,0 m2
- ZPEVNĚNÉ PLOCHY – DOPADOVÁ PLOCHA DĚTSKÉHO HRŠTĚ ... 115,0 m2

LEGENDA INŽENÝRSKÝCH SÍTÍ

- NOVÉ PŘÍPOJKY
- PŘÍPOJKA VODOVODU PE100 SDR11 D40
- PŘÍPOJKA KANALIZACE SPLAŠKOVÉ PVC KG DN200
- KANALIZACE DEŠŤOVÁ
- PŘÍPOJKA NN
- STL PŘÍPOJKA PLYNU

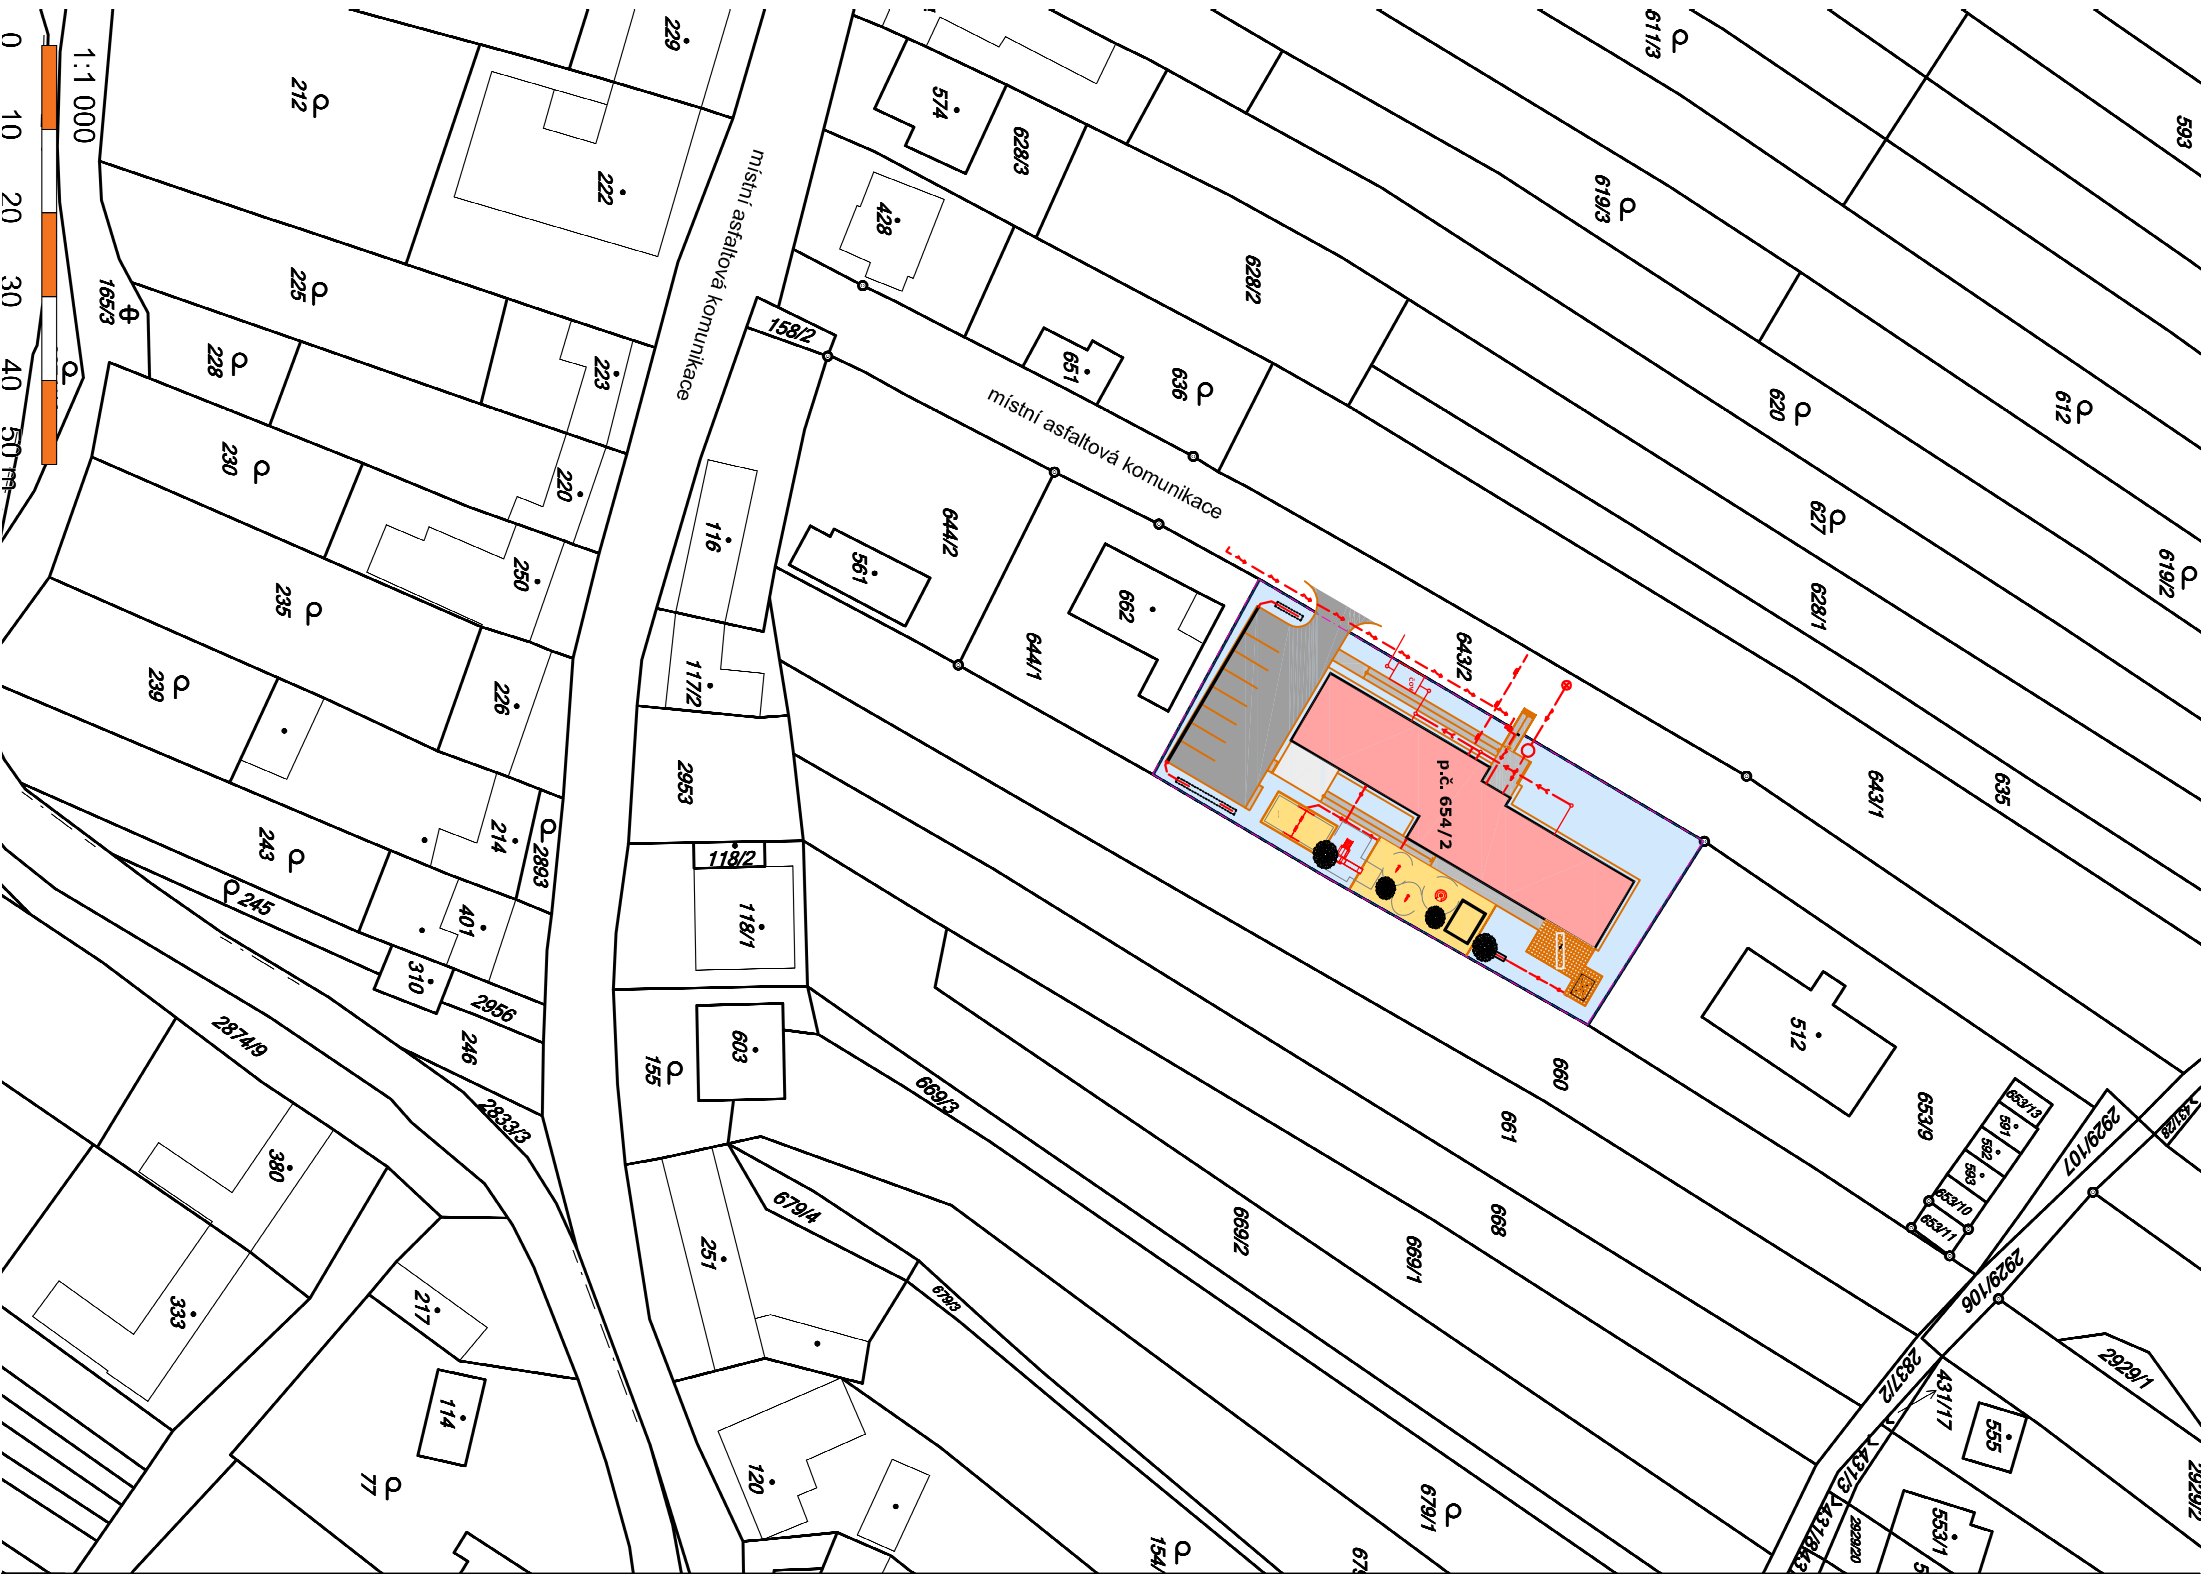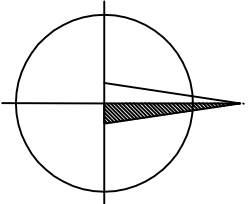

ODPOVĚDNÝ PROJEKTANT	Ing.arch. Michal Hladil	AUTORIZAČNÍ RAZÍTKO	ČÍSLO PARÉ	<div>Ing. arch. MICHAL HLADIL</div> <div>autorizovaný architekt</div> <div>Mosarykovo náměstí 75</div> <div>763 61 Napojedla</div> <div>mob. : +420 602 935 664</div> <div>e-mail : hladil.m@volny.cz</div>	
PROJEKTANT	Ing. Lenka Krejčířková				
KAT. ÚZEMÍ	Bystřice pod Lopeníkem				
MÍSTO STAVBY	p.č. 654/2				
INVESTOR	Obec Bystřice pod Lopeníkem				
ADRESA INVESTORA	Bystřice pod Lopeníkem 262, 68755				
AKCE		NOVOSTAVBA MATEŘSKÉ ŠKOLY BYSTRICE POD LOPENÍKEM			
C. Situční výkresy		DATUM			12/2017
		STUPEŇ			DPS
		FORMÁT			2 A4
		MĚŘÍTKO			1:1000
OBSAH	KATASTRÁLNÍ SITUAČNÍ VÝKRES				ČÍSLO VÝKRESU