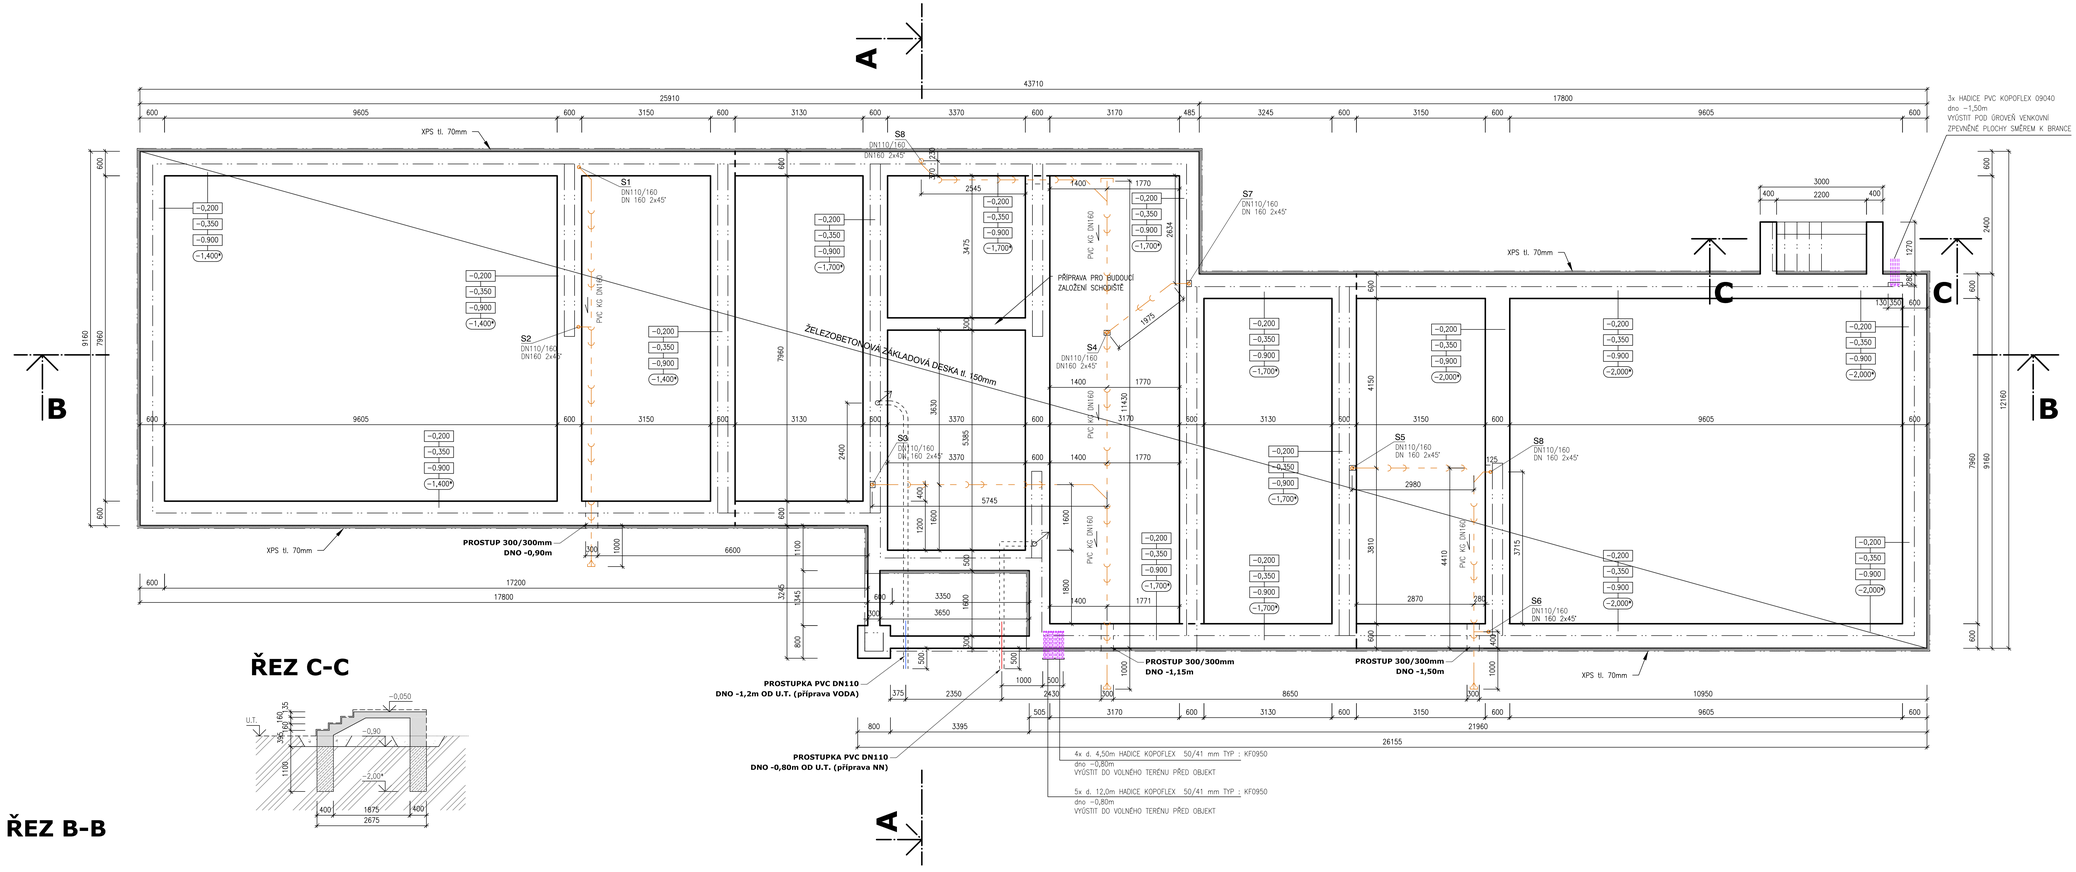

LEGENDA MATERIÁLU

- OBVODOVÉ ZDIVO 38T Profi BROUŠENÁ (U=0,18 W/m².K) NA MALTU PRO TENKÉ SPÁRY, o rozm. 248/380/249mm
- OBVODOVÉ ZDIVO – SOKL – 30TS Profi NA MALTU, o rozm. 248/300/249mm
- VNITŘNÍ NOSNÉ ZDIVO 24 Profi NA MALTU PRO TENKÉ SPÁRY, o rozm. 372/240/249mm
- PŘÍČKOVKA 14 Profi NA MALTU PRO TENKÉ SPÁRY, o rozm. 497/140/249mm
- LEHKÁ PŘÍČKA ZE SDK SYSTÉMU, tl. 100mm
- CIHLA PLNÁ PÁLENÁ NA MVC
- ROSTLÝ TERÉN
- ŽELEZOBETON, tř. betonu C25/30 XC2
- LITÝ CEMENTOVÝ POTĚR
- ZÁSYP ZEMINOU – ZHUTNIT
- HUTNĚNÝ ZÁSYP STAVEBNÍM RECYKLÁTEM
- TEPELNÁ IZOLACE – XPS
- TEPELNÁ IZOLACE – EPS

LEGENDA ZNAČENÍ

- ZÁKLADOVÁ SPÁRA
- ZDIVO (V 1.NP)
- ODPADNÍ POTRUBÍ – KG Systém (PVC)
- a – HORNÍ ÚROVEŇ ZÁKLADOVÉ DESKY
- b – HORNÍ ÚROVEŇ ZÁKLADOVÉHO PASU
- c – SPODNÍ ÚROVEŇ ZÁKLADOVÉHO PASU
- d – SPODNÍ ÚROVEŇ BETONOVÉ MAŽANINY

POZNÁMKA 1

- POD PŮDORYSEM STAVBY BUDE SEJMUTA ORNICE V tl. 300mm
- VÝKOPY PRO ZÁKLADOVÉ PASY BUDOU PROVEDENY DO HLOUBKY MIN. 0,8m DO ROSTLÉHO TERÉNU.
- ZÁKLADOVÁ SPÁRA BUDE VYROVNÁNA POMOCÍ BETONOVÉ MAŽANINY V tl. 100mm
- V ZÁKLADOVÝCH PASECH PŘI BETONÁŽI UMÍSTIT ZEMNÍCÍ OCELOVÝ PÁSEK FeZn 30/4mm S VÝVODY d. 2,0m (OZNAČENO ŠIPKOU)
- ARMOVÁNÍ ZÁKLADOVÝCH PASŮ: PRUTY R10, TŘMÍNKY R8 ZÁKLADOVÁ DESKA VYZTUŽENA 1x SÍTÍ KARI #6–150/150mm PŘI SPODNÍM LÍCI
- ZEMINA POD ZÁKLADOVOU DESKOU BUDE HUTNĚNA NA Edef = min. 45 MPa
- ZÁKLADOVÉ KONSTRUKCE BUDOU Z VNĚJŠÍHO LÍCE PO OBVODU ZATEPLENY POLYSTYRENEM XPS tl. 70mm
- NA OČIŠTĚNOU ZÁKLADOVOU DESKU OPATŘENOU PENETRAČNÍM NÁTĚREM SE APLIKUJÍ HYDROIZOLAČNÍ ASFALTOVÉ PÁSY TYPU R. HYDROIZOLACE SE PROVEDE S PŘESAHY TAK, ABY BYLO MOŽNÉ NAPOJENÍ NA IZOLACI PROTI ZEMNÍ VLHKOSTI.

- PŮDORYSNÉ OSAZENÍ ZÁKLADOVÝCH KONSTRUKCÍ BUDE PROVEDENO POMOCÍ PŘESNÉHO ZAMĚŘENÍ GEODETEM.

POZNÁMKA 2

- PO PROVEDENÍ VÝKOPOVÝCH PRACÍ BUDE PŘIZVÁN ODPOVĚDNÝ PROJEKTANT K PŘEVZETÍ ZÁKLADOVÉ SPÁRY.

POZNÁMKA 3

- ZEMNÍCÍ PÁSEK UMÍSTĚNÝ V ZÁKLADECH JE ŘEŠEN V ODDÍLU SO101–ELEKTROINSTALACE A LPS

ODPOVĚDNÝ PROJEKTANT	Ing.arch. Michal Hladil	AUTORIZAČNÍ RAZÍTKO	ČÍSLO PARE
PROJEKTANT	Ing. Lenka Krejčířková		
KAT. ÚZEMÍ	Bystřice pod Lopeníkem		
MÍSTO STAVBY	p.č. 654/2		
INVESTOR	Obec Bystřice pod Lopeníkem		
ADRESA INVESTORA	Obec Bystřice pod Lopeníkem		

Ing. arch. MICHAL HLADÍL
autorizovaný architekt
Masarykovo náměstí 75
763 61 Napajedla
mob. : +420 602 935 664
e-mail : hladil.m@volny.cz

AKCE	NOVOSTAVBA MATEŘSKÉ ŠKOLY na p.č. 654/2, BYSTŘICE POD LOPENÍKEM	DATUM	12/2017
		STUPEŇ	DPS
PROFESE	D.1.1 ARCHITEKTONICKO–STAVEBNÍ ŘEŠENÍ	FORMÁT	2 A4
OBJEKT	SO 101 MATEŘSKÁ ŠKOLA	MĚŘÍTKO	1:50
OBSAH	ZÁKLADY	ČÍSLO VÝKRESU	101.02