

VÝPIS TRUHLÁŘSKÝCH VÝROBKŮ

VYPRACOVAL: Ing. arch. Michal HLADIL, Masarykovo náměstí 75, 763 61 Napajedla

12/2017

AKCE/INVESTOR: SO101 MATEŘSKÁ ŠKOLA

LIST Č.: 4/7

pol.

schéma

popis

množství

T8

KUCHYŇSKÁ LINKA

SESTAVA KUCHYŇSKÉ LINKY VČ. ZAŘÍZENÍ


MATERIÁL

LAMINOVANÉ DŘEVOTŘÍSKOVÉ DESKY, DEKOR: kombinace odstínu dřeva a pastelové barvy

ZAŘÍZENÍ KUCHYNĚ m.č. 1.08

DODÁVKA DODAVATEL: EL. VARNÁ INDUKČNÍ DESKA (4 PLOTÝNKY), KUCHYŇSKÝ DVOJDŘEZ S ODKAPÁVACÍ PLOCHOU NEREZOVÝ VČ. STOJÁNKOVÉ KUCHYŇSKÉ BATERIE, DIGESTOŘ (vč. zpětné klapky a VZT potrubí)

DODÁVKA INVESTOR: PODSTOLOVÁ PRŮMYSLOVÁ MYČKA, VYSOKÁ LEDNICE, OHŘEV PRO 4 GASTRONOMOBY

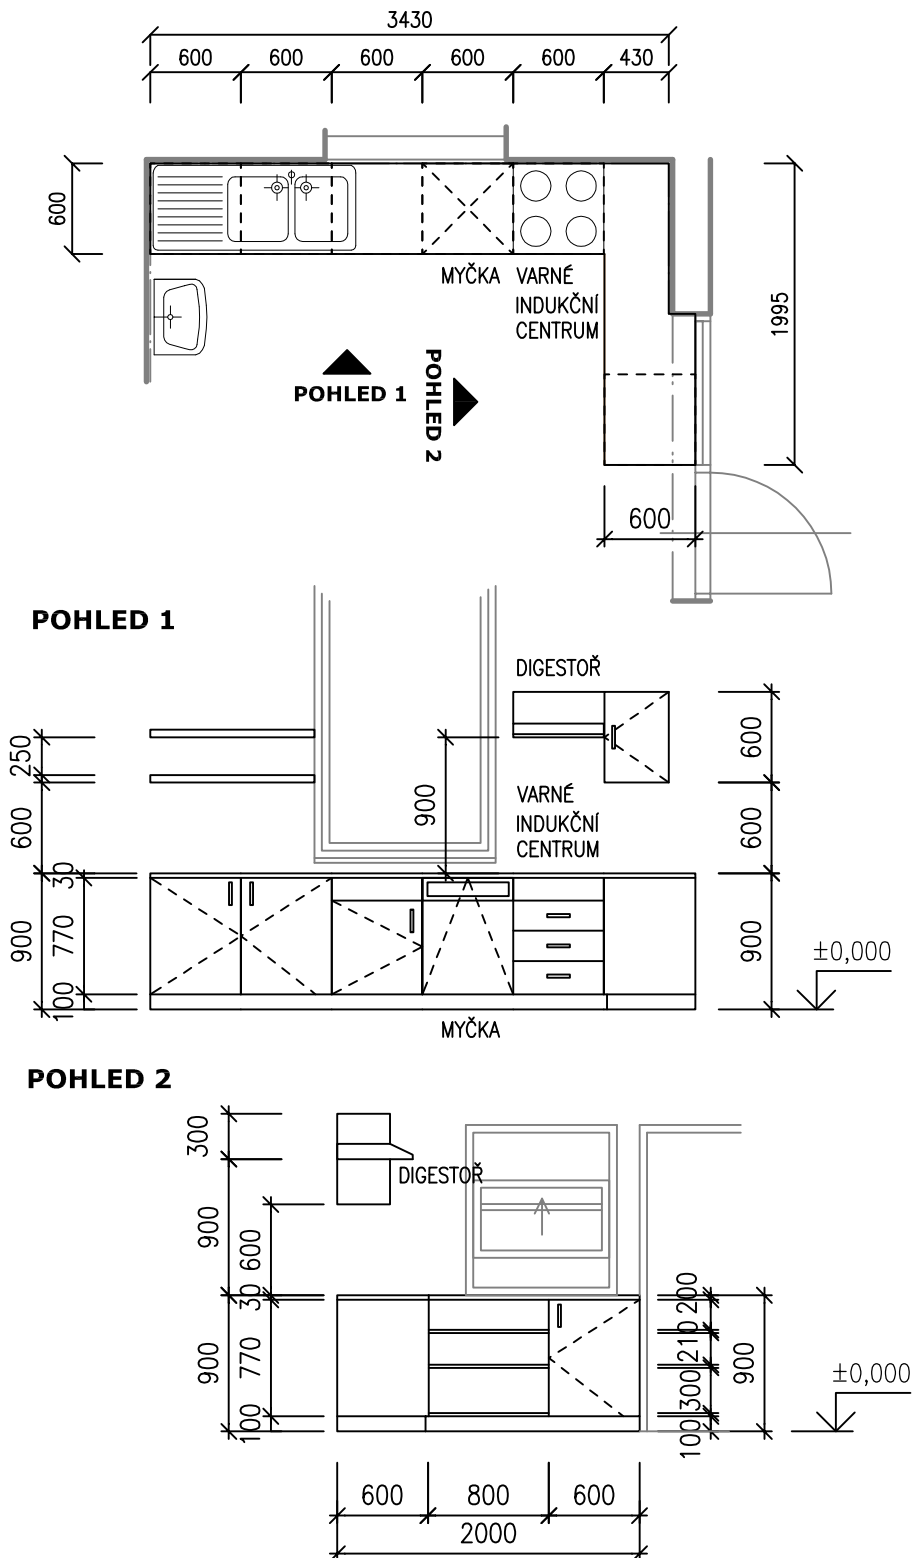

1 ks