

ÚZEMÍ
POVRCH ÚZEMÍ
PARCELY

VZDÁLENOST ŠACHET
NÁZVY ŠACHET

Podélný profil
Přípojka "S"

MĚŘÍTKO 1:500/1:100

KÓTA TERÉNU



HLOUBKA VÝKOPU

KÓTA DNA POTRUBÍ

KÓTA TERÉNU

STANIČENÍ [Km],[m]

SKLON [promile] - DÉLKA [m]
DN [mm] - MATERIÁL - DÉLKA [m]
KAPACITA [l/s] - RYCHLOST [m/s] (dle: Colebrook)

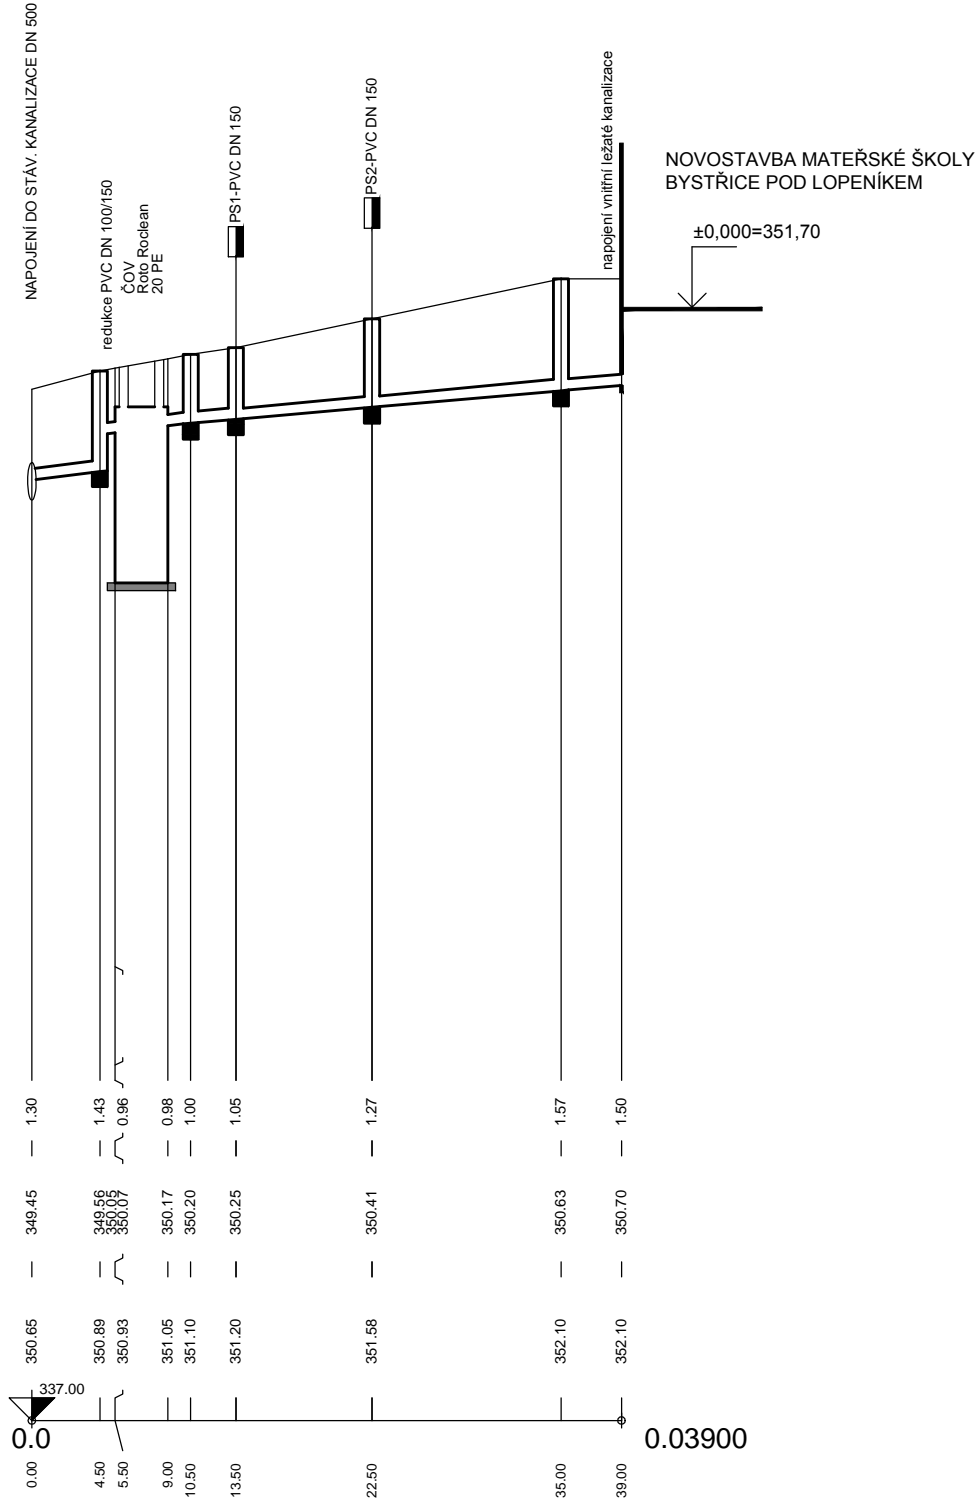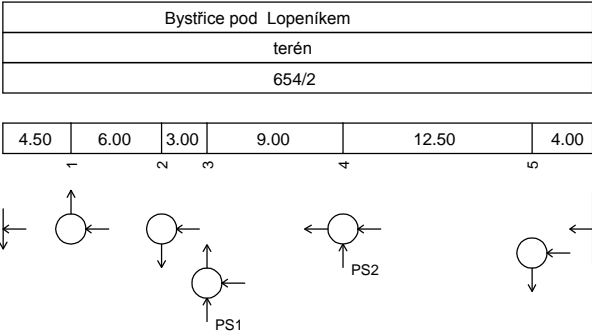

1	3	5	17.67 - 30.00
150 - PVC - 39.00			
2	4	6	32.52 - 1.84

LEGENDA:

- 1) 23.33 - 4.50
- 2) 37.94 - 2.15
- 3) 20.00 - 1.00
- 4) 34.84 - 1.97
- 5) 28.57 - 3.50
- 6) 42.43 - 2.40

LEGENDA TYPU ČAR:

PŮVODNÍ TERÉN

HRUBÉ TERÉNNÍ ÚPRAVY

UPRAVENÝ TERÉN

POZNÁMKA:

PŘI PROVÁDĚNÍ ZEMNÍCH PRACÍ JE NUTNÉ ŘÍDIT SE ČSN 73 3050 - ZEMNÍ PRÁCE A VYHLÁŠKOU č. 324/90 Sb. O BEZPEČNOSTI PRÁCE A TECHNICKÉM ZAŘÍZENÍ PŘI STAVEBNÍCH PRÁCECH. PŘED ZAHÁJENÍM ZEMNÍCH PRACÍ INVESTOR ZAJISTÍ VYTÝČENÍ VŠECH PODZEMNÍCH INŽENÝRSKÝCH SÍTÍ.

ODPOVĚDNÝ PROJEKTANT	Ing.arch. Michal Hladil		AUTORIZAČNÍ RAZÍTKO	ČÍSLO PARÉ	Ing. arch. MICHAL HLADIL autorizovaný architekt Masarykovo náměstí 75 763 61 Napajedla mob. : +420 602 935 664 e-mail : hladil.m@volny.cz	
PROJEKTANT	Marek Flekač					
KAT. ÚZEMÍ	Bystřice pod Lopeníkem					
MÍSTO STAVBY	p.č. 654/2					
INVESTOR	Obec Bystřice pod Lopeníkem					
ADRESA INVESTORA	Bystřice pod Lopeníkem 262, 68755					
AKCE NOVOSTAVBA MATEŘSKÉ ŠKOLY BYSTŘICE POD LOPENÍKEM PROFESE D.1.1. ARCHITEKTONICKO–STAVEBNÍ ŘEŠENÍ OBJEKT SO 103.1 KANALIZACE SPLAŠKOVÁ, ČOV					DATUM	07/2017
					STUPEŇ	DSP
					FORMÁT	2 x A4
					MĚŘÍTKO	1:500/100
					OBSAH PODÉLNÝ PROFIL – PŘÍPOJKA "S"	ČÍSLO VÝKRESU