


K.Ú. BYSTRICE POD LOPENÍKEM

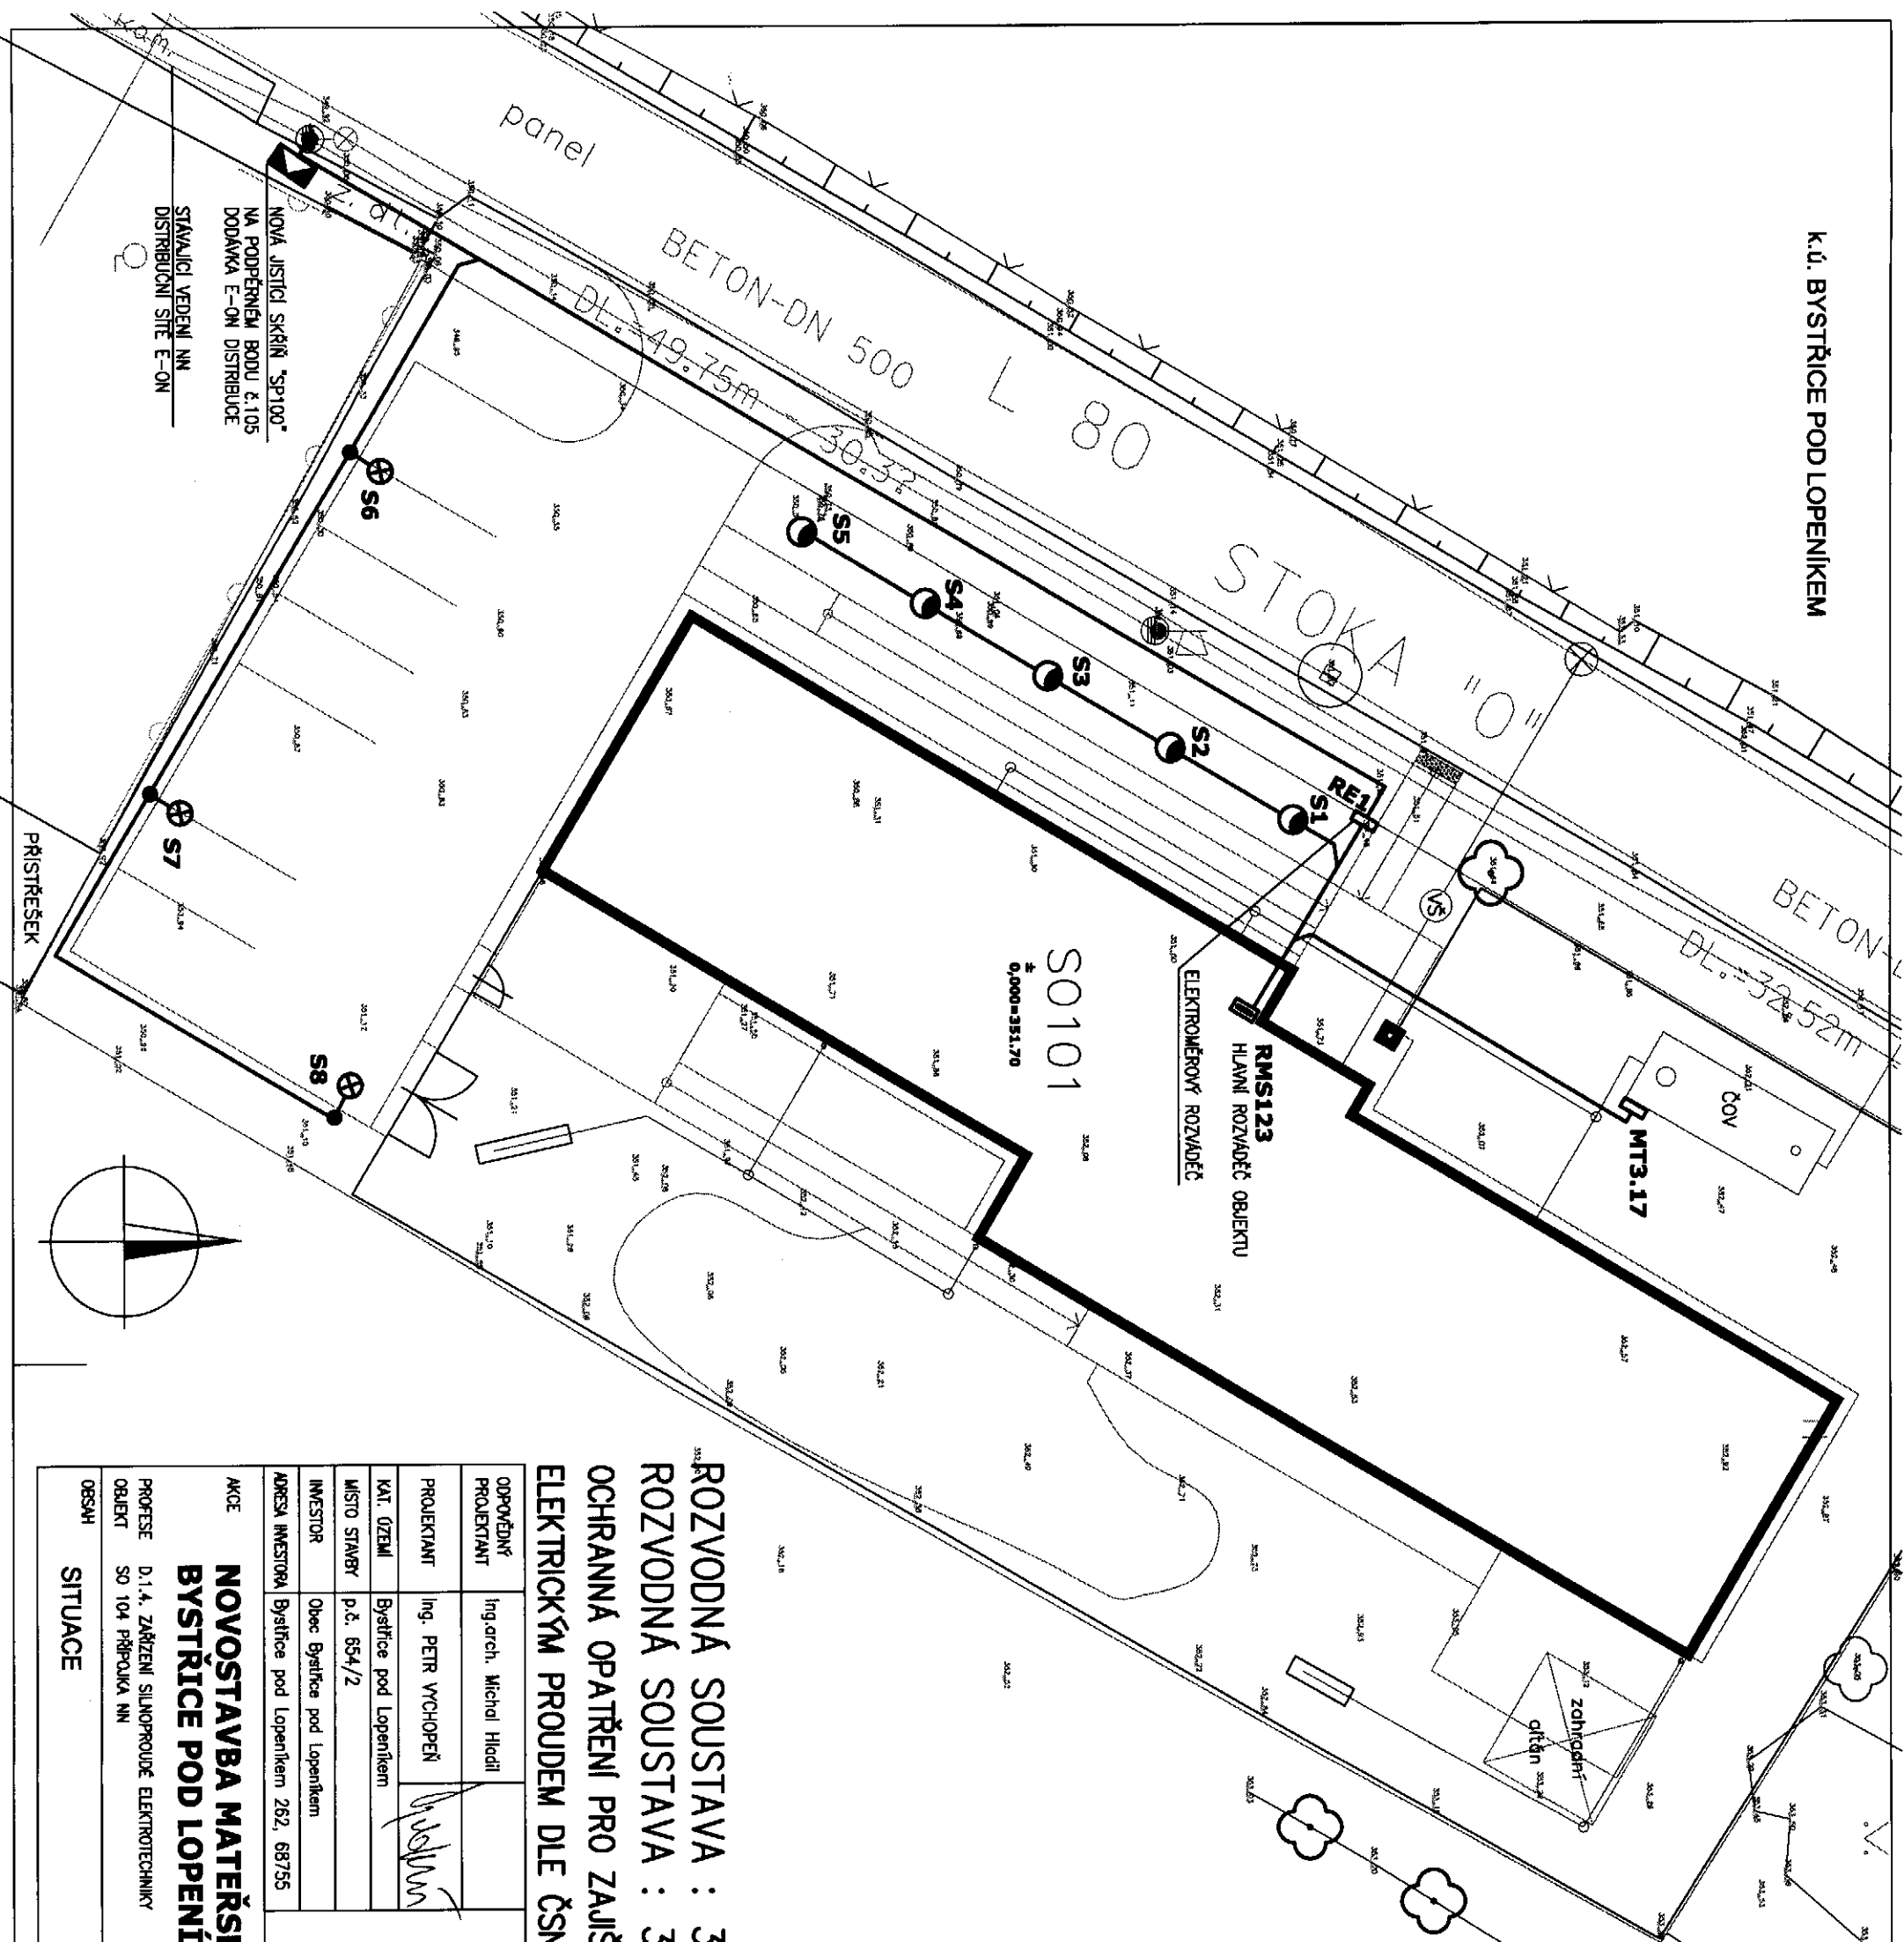

OBJEKTOVÉ ČLENĚNÍ

SO 101 MATEŘSKÁ ŠKOLA
SO 102 PŘÍPOJKA VODOVODU
SO 103 PŘÍPOJKA KANALIZACE
SO 104 COV
SO 105 PŘÍPOJKA PLYNU
SO 106 PŘÍPOJKA PLYNU, VNITŘNÍ PLYNOINSTALACE
SO 107 ZPEVNĚNÉ PLOCHY, TERÉNNÍ ÚPRAVY, ZAHRADNÍ ALTÁN

LEGENDA FUNKČNÍHO VYUŽITÍ PLOCH

SO 101 NOVOSTAVBA MATEŘSKÉ ŠKOLY
NOVÉ ZALOŽENÁ TRAMATÁ PLOCHA
NOVÉ ZALOŽENÝ ZAHON – KVEŤINOVÝ A BYLINKOVÝ ZAHON
ZPEVNĚNÉ PLOCHY – TERASA, BETONOVÁ DLAŽBA ... 51,0 m²
ZPEVNĚNÉ PLOCHY – CHODNÍK PRO PĚŠÍ, BETONOVÁ DLAŽBA
ZPEVNĚNÉ PLOCHY – POJEZDOVÁ PLOCHA PRO VOZIDLA DO 3,5t
ZPEVNĚNÉ PLOCHY – ZAHRADNÍ ALTÁN
ZPEVNĚNÉ PLOCHY – OKAPOVÝ CHODNÍK, KACÍREK
ZPEVNĚNÉ PLOCHY – DOPADOVÁ PLOCHA DĚTSKÉHO HRISTE

LEGENDA INŽENÝRSKÝCH SÍTÍ

STAVAJÍCÍ

VEDENÍ NN – VZDUŠNĚ
VODOVOD L 80
SDĚLOVACÍ VEDENÍ
KANALIZACE DEŠŤOVÁ BETON DN500
STL PLYNOVOD
NOVÉ PŘÍPOJKY
PŘÍPOJKA VODOVODU PE100 SDR11 DN40
PŘÍPOJKA KANALIZACE SPUSKOVÉ PVC KG DN200
KANALIZACE DEŠŤOVÁ
PŘÍPOJKA NN
STL PŘÍPOJKA PLYNU

LEGENDA ZNAČENÍ

ULIČNÍ VPUSŤ
BETONOVÝ SLOUP VEDENÍ NN
ŠACHTA POKLOP
MÍSTO PROVEDENÍ PŘÍPOJKY VODOVODU
HRANICE PARCEL STAVBY
OPLOUCENÍ DRÁŽENÉ

ROZVODNÁ SOUSTAVA : 3 PEN AC 50 Hz 230/400V/TN-C
ROZVODNÁ SOUSTAVA : 3 NPE AC 50 Hz 230/400V/TN-S
OCHRANNÁ OPATŘENÍ PRO ZAJIŠTĚNÍ BEZPEČNOSTI, OCHRANA PŘED ÚRAZEM
ELEKTRICKÝM PROUDEM DLE ČSN 33 2000-4-41 ed.2

ODPOVĚDNÝ PROJEKTANT	Ing.arch. Michal Hladil	AUTORIZAČNÍ RAZÍTKO	ČÍSLO PARÉ	Ing. arch. MICHAL HLADIL autORIZOVANÝ ARCHITEKT Masarykovo náměstí 75 763 61 Napojedla mob. : +420 602 935 664 e-mail : hladil.m@volny.cz
PROJEKTANT	Ing. PEIR VYCHOPEN			
KAT. OZEMÍ	Bystrice pod Lopeníkem			
MÍSTO STAVBY	p.č. 654/2			
INVESTOR	Obec Bystrice pod Lopeníkem			
ADRESA INVESTORA	Bystrice pod Lopeníkem 262, 68755			
AKCE	NOVOSTAVBA MATEŘSKÉ ŠKOLY BYSTRICE POD LOPENÍKEM			
PROJESE	D.1.4. ZAŘÍZENÍ SILNOPROUDÉ ELEKTROTECHNIKY			
OBJEKT	SO 104 PŘÍPOJKA NN			
0854H	SITUACE		ČÍSLO VÝKRESU	105-02