


STL PŘÍPOJKA PLYNU
PE100 SDR11 D32

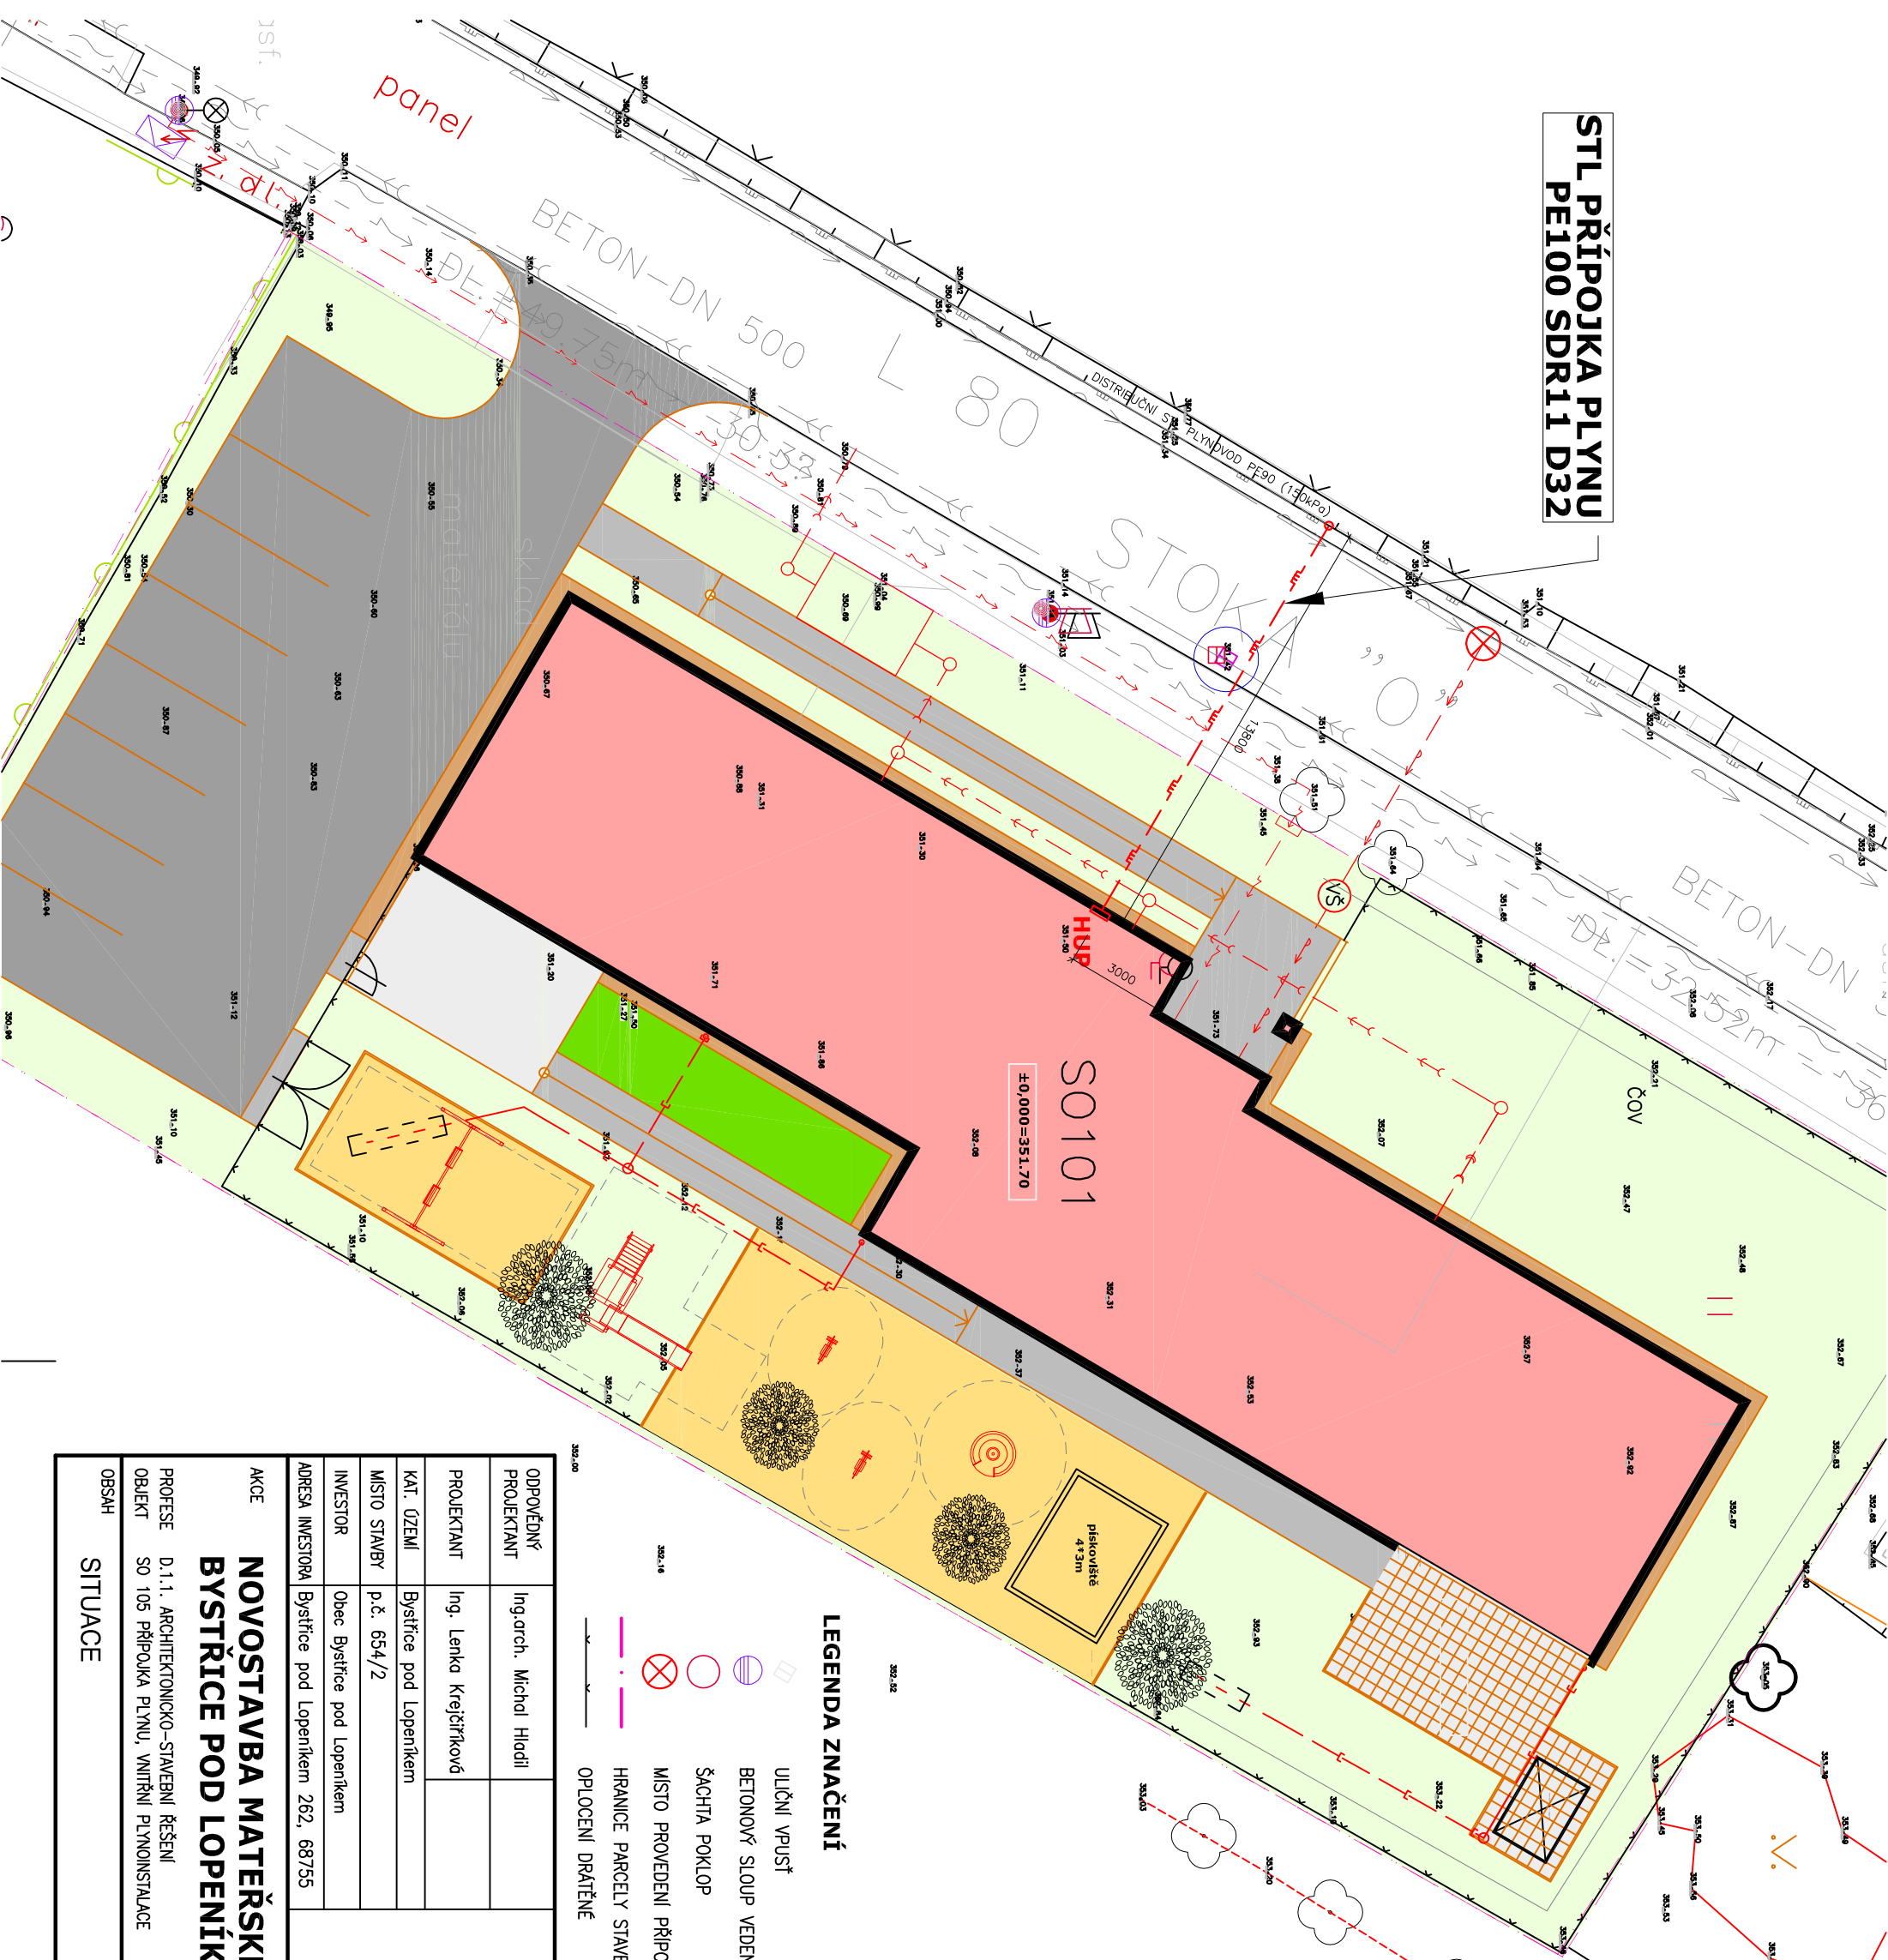

OBJEKTOVÉ ČLENĚNÍ

- SO 101 MATERSKÁ ŠKOLA
- SO 102 PŘÍPOJKA VODOVODU
- SO 103A KANALIZACE SPLAŠKOVÁ vč. PŘÍPOJKY, ČOV
- SO 103.2 KANALIZACE SPLAŠKOVÁ
- SO 104 PŘÍPOJKA NN
- SO 105 PŘÍPOJKA PLYNU, VNITŘNÍ PLYNOINSTALACE
- SO 106 ZPEVNĚNÉ PLOCHY, TERÉNNÍ ÚPRAVY, OPLOČENÍ, VENKOVNÍ VYBAVENÍ

LEGENDA FUNKČNÍHO VYUŽITÍ PLOCH


- SO 101 NOVOSTAVBA MATĚŘSKÉ ŠKOLY
- NOVÉ ZALOŽENÁ TRAVNATÁ PLOCHA
- NOVÉ ZALOŽENÝ ZAHON – KVĚTINOVÝ A BYLINKOVÝ ZAHON
- ZPEVNĚNÉ PLOCHY – TERASA, BETONOVÁ DLAŽBA ... 51,0 m2
- ZPEVNĚNÉ PLOCHY – CHODNÍK PRO PĚŠÍ, BETONOVÁ DLAŽBA
- ZPEVNĚNÉ PLOCHY – POJEZDOVÁ PLOCHA PRO VOZIDLA DO 3,5t
- ZPEVNĚNÉ PLOCHY – ZAHRADNÍ ALTÁN
- ZPEVNĚNÉ PLOCHY – OKAPOVÝ CHODNÍK, KAČÍREK
- ZPEVNĚNÉ PLOCHY – DOPADOVÁ PLOCHA DĚTSKÉHO HRŠTĚ

LEGENDA INŽENÝRSKÝCH SÍTÍ

- STAVAJÍCÍ
- VEDENÍ NN – VZDUŠNÉ
 - VODOVOD L 80
 - SĐELOVACÍ VEDENÍ
 - KANALIZACE DEŠŤOVÁ BETON DN500
 - STL PLYNOVOD
- NOVÉ PŘÍPOJKY
- PŘÍPOJKA VODOVODU PE100 SDR11 D40
 - PŘÍPOJKA KANALIZACE SPLAŠKOVÉ PVC KG DN200
 - KANALIZACE DEŠŤOVÁ
 - PŘÍPOJKA NN
 - STL PŘÍPOJKA PLYNU

LEGENDA ZNAČENÍ

- ULIČNÍ VPUSŤ
- BETONOVÝ SLOUP VEDENÍ NN
- ŠACHTA POKLOP
- MÍSTO PROVEDENÍ PŘÍPOJKY VODOVODU
- HRANICE PARCELY STAVBY
- OPLOČENÍ DRÁTĚNÉ

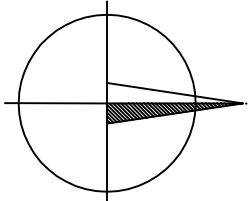

ODPOVĚDNÝ PROJEKTANT	Ing.arch. Michal Hladil	AUTORIZAČNÍ RAZÍTKO	ČÍSLO PARÉ	<div>Ing. arch. MICHAL HLADIL</div> <div>autorizovaný architekt</div> <div>Masarykovo náměstí 75</div> <div>763 61 Napajedla</div> <div>mob. : +420 602 935 664</div> <div>e-mail : hladil.m@volny.cz</div>
PROJEKTANT	Ing. Lenka Krejčířková			
KAT. ÚZEMÍ	Bystřice pod Lopeníkem			
MÍSTO STAVBY	p.č. 654/2			
INVESTOR	Obec Bystřice pod Lopeníkem			
ADRESA INVESTORA	Bystřice pod Lopeníkem 262, 68755			
AKCE	NOVOSTAVBA MATĚŘSKÉ ŠKOLY BYSTRČICE POD LOPENÍKEM			
PROFESE	D.1.1. ARCHITEKTONICKO-STAVEBNÍ ŘEŠENÍ			
OBJEKT	SO 105 PŘÍPOJKA PLYNU, VNITŘNÍ PLYNOINSTALACE			
OBSAH	SITUACE			
ČÍSLO VÝKRESU				105.02