


CHODNÍK PRO PĚŠÍ

BETONOVÁ ZÁMKOVÁ DLAŽBA 60mm
KLADECI VRSTVA – KAMENIVO fr. 4–8mm 30mm
DRCENÉ KAMENIVO fr. 8–16mm 100–150mm
ZHUTNĚNÁ NÁŠP
ROSTLÝ TERÉN

POJEZDOVÉ PLOCHY PRO VOZIDLA DO 3,5t


BETONOVÁ ZÁMKOVÁ DLAŽBA 80mm
KLADECI VRSTVA – KAMENIVO fr. 4–8mm 30mm
DRCENÉ KAMENIVO fr. 8–16mm 100mm
DRCENÉ KAMENIVO fr. 16–32mm 200mm
ŠTĚRKOPÍSEK fr. 0–8mm 100mm
ZHUTNĚNÁ PLÁŇ
ROSTLÝ TERÉN

PŘÍČNÝ ŘEZ POJEZDOVÉ PLOCHY

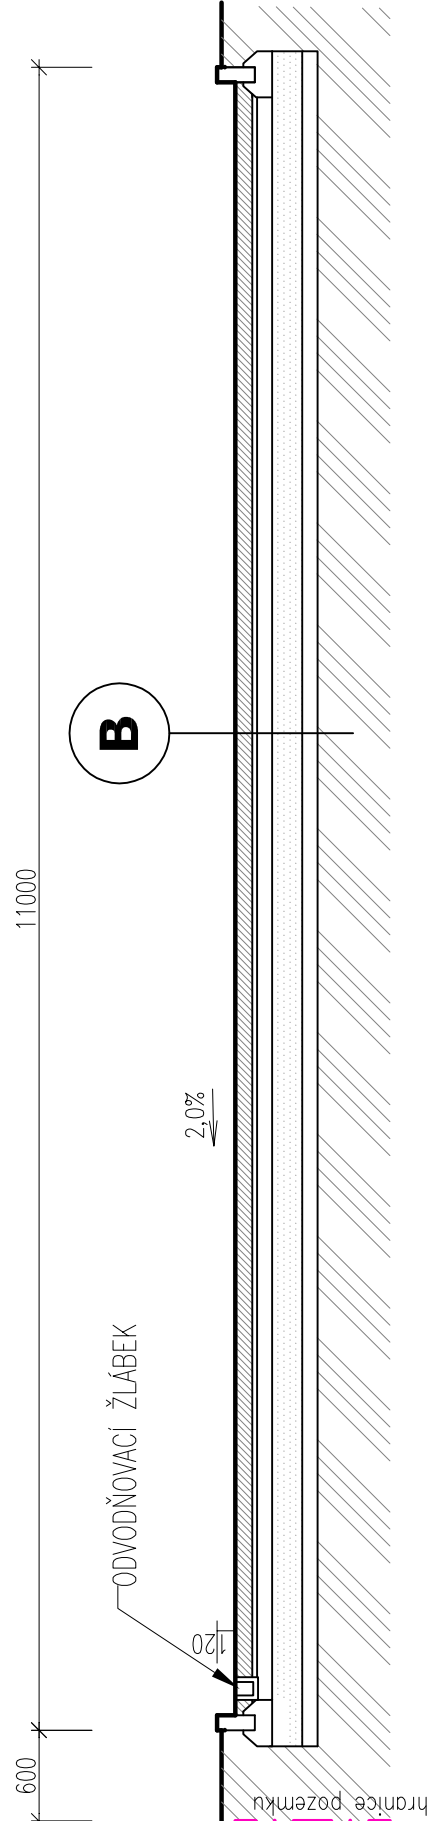


TERASA

PLOŠNÁ BETONOVÁ DLAŽBA VYMÝVANÁ (Dunaj) 400/400mm 40mm
KLADECI VRSTVA – KAMENIVO fr. 4–8mm 30mm
DRCENÉ KAMENIVO fr. 8–16mm 100–150mm
ZHUTNĚNÁ PLÁŇ
ROSTLÝ TERÉN

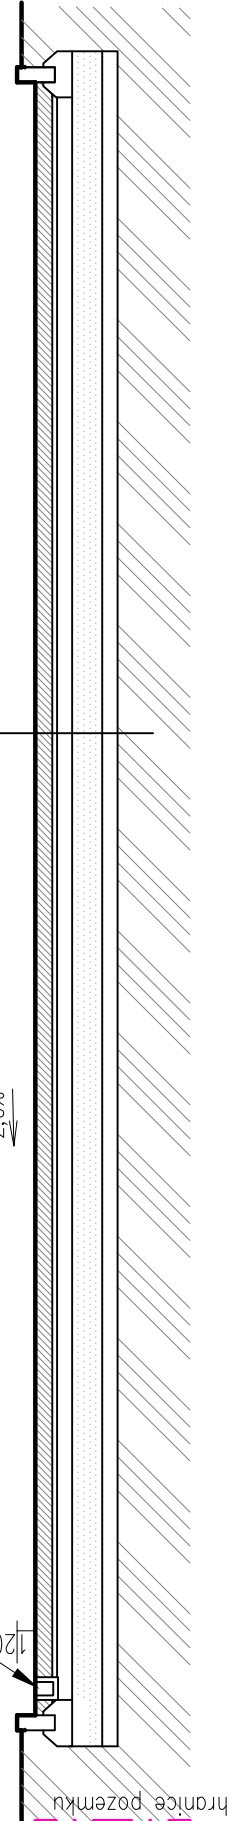

ŘEZ TERASOU

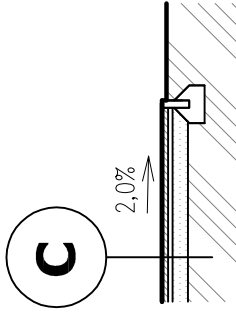

POZNÁMKA

- KONSTRUKCE ZPEVNĚNÉ POJEZDOVÉ PLOCHY JE NAVRŽENA S POUŽITÍM DLAŽDEČNÝCH Z BETONOVÝCH DLAŽEB TL. 80 MM, NA KLADECI VRSTVĚ Z KAMENODRTI FRAKCE 4–8 TL. 30 MM. PODKLADNÍ KONSTRUKCE JE TVOŘENA Z KAMENODRTI V TL. 100–200 MM A STĚRKOPÍSKU V TL. 100MM.
- KOLEM KONSTRUKCE BUDE PROBÍHAT ZAPUŠTĚNÝ BETONOVÝ OBRUBNÍK O ROZM. 100/250 MM, KTERÝ SE ULOŽÍ DO BETONU C12/15.
- ODVODNĚNÍ POVRCHU VJEZDU JE ZAJIŠTĚNO POMOCÍ PŘÍČNÉHO A PODÉLNÉHO SPÁDU. PODÉLNÝ SPÁD ZAKONČENÝ ŽLABEM S MŘÍŽKOU JE NAVRŽEN V ČÁSTI ZPEVNĚNÉ PLOCHY NA POZEMKU INVESTORA. ACO DRAIN JE NAPOJEN NA DEŠTOVOU KANALIZACI, KTERÁ VEDE DO RETENČNÍHO PROSTORU NA POZEMKU INVESTORA. ODVODNĚNÍ POVRCHU CHODNÍKU JE NAVRŽENO POMOCÍ PŘÍČNÉHO A PODÉLNÉHO SPÁDU, DEŠŤOVÉ VODY JSOU TAK SVEDENY NA TERÉN.

ODPOVĚDNÝ PROJEKTANT	Ing.arch. Michal Hladil	AUTORIZAČNÍ RAZÍTKO	ČÍSLO PARÉ	Ing. arch. MICHAL HLADIL autorizovaný architekt Masarykovo náměstí 75 763 61 Napajedla mob. : +420 602 935 664 e-mail : hladil.m@volny.cz
PROJEKTANT	Ing. Lenka Krejčířková			
KAT. ÚZEMÍ	Bystřice pod Lopeníkem			
MÍSTO STAVBY	p.č. 654/2			
INVESTOR	Obec Bystřice pod Lopeníkem			
ADRESA INVESTORA	Bystřice pod Lopeníkem 262, 68755			
AKCE	NOVOSTAVBA MATĚŘSKÉ ŠKOLY BYSTŘICE POD LOPENÍKEM			DATUM 07/2017
PROFESE	D.1.1. ARCHITEKTONICKO-STAVEBNÍ ŘEŠENÍ			STUPEŇ DSP
OBJEKT	SO 106 ZPEVNĚNÉ PLOCHY			FORMÁT 2 A4
OBSAH	ŘEZY ZPEVNĚNÝMI PLOCHAMI			MĚŘÍTKO 1:50
			ČÍSLO VÝKRESU	106.03