STŘECHA
PŮDORYS

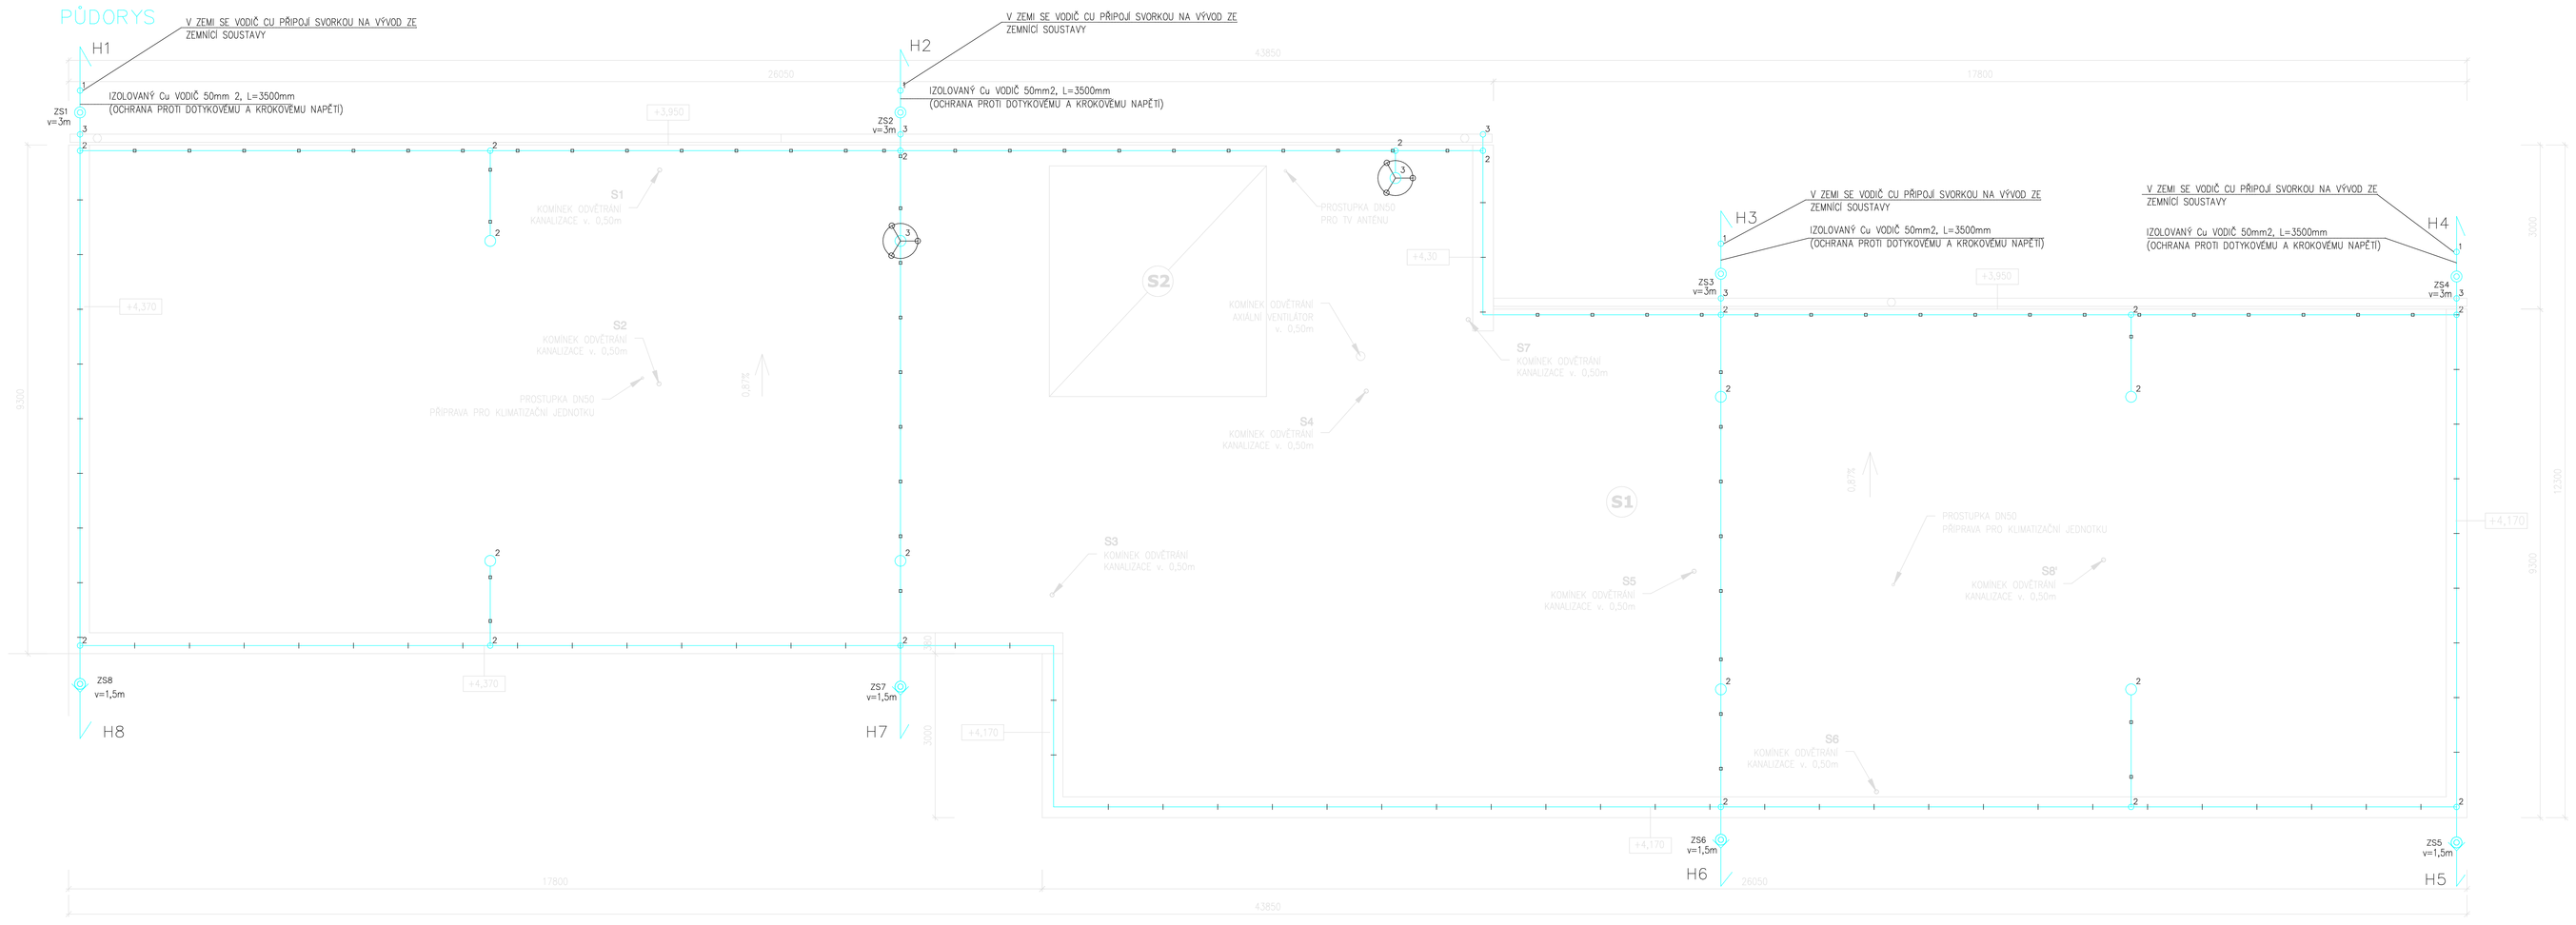

LEGENDA

- JÍMACÍ VEDENÍ – DRÁT FeZn ø8mm ULOŽENÝ NA BETONOVÉ PODPĚŘE VEDENÍ NA POVRCHU STŘECHY
- JÍMACÍ VEDENÍ – DRÁT FeZn ø8mm ULOŽENÝ NA PODPĚŘE VEDENÍ NA ATICE
- 1 KŘÍŽOVÁ SVORKA
- 2 UNIVERZÁLNÍ SVORKA
- 3 SVORKA OKAPOVÁ
- SVORKA ZKUŠEBNÍ SZ DVOJKOVOVÁ PRO SPOJENÍ KRUHOVÝCH VODIČŮ Cu a FeZn/NEREZ
- SVORKA ZKUŠEBNÍ SZ S OCHRANNÝM ÚHELNÍKEM
- H5–H8 PROPOJENÍ ČÍSLO (5–8) Z UZEMŇOVACÍ SOUSTAVY KE ZKUŠEBNÍ SVORCE – DRÁT FeZn ø 10mm–IZOLOVANÝ
- 2 JÍMACÍ TYČ DÉLKY 2m UPEVNĚNÁ V PODSTAVCI (2x BETONOVÝ PODSTAVEC 18kg)
- 3 JÍMACÍ TYČ 3000 mm UPEVNĚNÁ VE STOJANU O POLOMĚRU 320mm 3x BETONOVÝ PODSTAVEC á 17kg

ODPOVĚDNÝ PROJEKTANT	Ing.arch. Michal Hladil		AUTORIZAČNÍ RAZÍTKO
PROJEKTANT	Ing. M. Pátek		
KAT. ÚZEMÍ	Bystřice pod Lopeníkem		
MÍSTO STAVBY	p.č. 654/2		
INVESTOR	Obec Bystřice pod Lopeníkem		
ADRESA INVESTORA	Obec Bystřice pod Lopeníkem		

ČÍSLO PARE

Ing. arch. Michal Hladil
autorizovaný architekt
Masarykova náměstí 75
763 61 Napajedla
mob.: +420 602 935 664
e-mail : hladil.m@volny.cz

AKCE	**NOVOSTAVBA MATEŘSKÉ ŠKOLY na p.č. 654/2, BYSTŘICE POD LOPENÍKEM**	DATUM	12/2017
		STUPEŇ	DPS
PROFESE	D.1.4 ZAŘÍZENÍ SILNOPROUDÉ ELEKTROTECHNIKY VČ. BLESKOSVODU	FORMÁT	10 A4
OBJEKT	SO 101 MATEŘSKÁ ŠKOLA	MĚŘÍTKO	1:50
OBSAH	STŘECHA – HROMOSVOD	ČÍSLO VÝKRESU	**101.33**