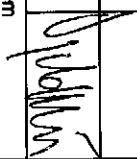


ODPOVĚDNÝ PROJEKTANT	Ing.arch. Michal Hladil		AUTORIZAČNÍ RAZÍTKO	ČÍSLO PÁŘE	<p>Ing. arch. MICHAL HLADIL autORIZOVANÝ architekt Masarykovo náměstí 75 763 61 Nepojedla mob. : +420 602 935 664 e-mail : hladil.m@volny.cz</p>	
PROJEKTANT	Ing. PETR VYCHOPEN					
KAT. ÚZEMÍ	Bystřice pod Lopeníkem					
MÍSTO STAVBY	p.č. 654/2					
INVESTOR	Obec Bystřice pod Lopeníkem					
ADRESA INVESTORA	Obec Bystřice pod Lopeníkem					
AKCE						
NOVOSTAVBA MATEŘSKÉ ŠKOLY						
na p.č. 654/2, BYSTRICE POD LOPENÍKEM						
PROJESE D.1.4 ZAŘÍZENÍ SILNOPROUDÉ ELEKTROTECHNIKY						
OBJEKT SO 101 MATEŘSKÁ ŠKOLA						
OBSAH						
ROZVADĚČ RMS123					ČÍSLO VÝKRESU	101.04

TYP PROVEDENÍ:	OCELOPLECHOVÁ ROZVODNICE NÁSTĚNNÁ/240 MODULŮ
KRYTÍ V UZAVR. STAVU:	IP 44
KRYTÍ V OTEVR. STAVU:	IP 20
ROZMĚRY:	550x1550x205 mm (šxvxh)
DELENÍ:	-
NÁTER:	TPOVÝ DLE VÝROBCE
OBSLUHA:	PRACOVNÍKY SEZNAMENÝMI (PŘÍSTROJE NA PANELU IP20)
PRIVOD(Y):	ZESPODU
VÝVODY:	NAHORU/DOLŮ

POZNÁMKA

- o SKŘÍŇ ROZVÁDĚČE JE NAVRŽENA Z VÝROBNÍHO PROGRAMU FIRMY HAGER.
- o TYP SKŘÍŇĚ : FP02TN/240 MODULŮ
- o ROZVÁDĚČ BUDE OSAZEN NA STĚNĚ V PROSTORU m.č.104 . NÁSLEDNĚ SE PROVEDE JEHO KAPOTAŽ OBKLADEM Z DESEK SDK
- o ROZVÁDĚČ VYBAVIT KAPSOU NA VÝKRESOVOU DOKUMENTACI
- o NOSNÁ PŘÍSTROJOVÁ LIŠTA "DIN" BUDE VŽDY OSAZENA NA CELOU ŠÍŘKU SKŘÍŇĚ PRO MOŽNÉ POSTUPNÉ DOPLŇOVÁNÍ PŘÍSTROJOVÉ NÁPLNĚ VE VÝHLEDU ROVNĚŽ VŘŘEZ V PANELU IP20 BUDE VŽDY PROVEDEN NA CELOU ŠÍŘKU SKŘÍŇĚ .
- o POZICE NEOBSAZENÉ PŘÍSTROJI BUDOU PŘEKRYTY PLASTOVOU KRYTKOU .
- o JE POŽADOVÁNO DŮSLEDNÉ SVORKOVÁNÍ VŠECH VODIČŮ VÝÚSTĚNÝCH Z ROZVODNICE
- o POPISNÉ ŠTÍTKY PŘÍSTROJŮ – STROJOVĚ RYTÉ
- o PROSTOROVÉ REZERVY V ROZVÁDĚČI DODRŽET PRO MOŽNÉ DOPLŇOVÁNÍ PŘÍSTROJŮ VE VÝHLEDU
- o NA DVEŘÍCH ROZVÁDĚČE BUDOU UMÍSTĚNY BEZPEČNOSTNÍ TABULKY A NÁPISY DLE ČSN 34 3510 TAKTO :

TABULKA ČÍSLO :	NÁPIS ČÍSLO :
8601	6121 – HLAVNÍ VYPÍNAČ
8726	4301 – NEHAS VODOU ANI PĚNOVÝMI PŘÍSTROJI
0101	POZOR ELEKTRICKÉ ZAŘÍZENÍ

POZNÁMKA

- o TAKTO OZNAČENÉ VÝVODY Z ROZVÁDĚČE JSOU ORIENTOVÁNY NAHORU
- o TAKTO OZNAČENÉ VÝVODY Z ROZVÁDĚČE JSOU ORIENTOVÁNY DOLŮ
- o JE NUTNÉ UPRAVIT POLOHU SVORKOVNIC VÝVODOVÝCH KABELŮ

KABELY BEZ OZNAČENÍ TYPU JSOU V PROVEDENÍ BEZHALOGENOVÉM
 NAPŘ. PRAFLASAFE/1–CXKH–R/B2ca s1d0

LIST C.: LISTU:	2	ROZVÁDĚČ RMS123	ARCHIVNÍ ČÍSLO:
	OBJ.C.,PJ: S0101	ZAK.ČÍSLO:	AKCE: NOVOSTAVBA MATEŘSKÉ ŠKOLY
	PROVEDL: ING.VYCHOPEN	DATUM: 01.2016	INVESTOR: OBEC BYSTŘICE POD LOPENÍKEM
			VÝKRES ČÍSLO: 101–04

3+N+PE AC 50 Hz 230/400V/TN-C-S


KOMBINOVANÝ SVODIČ BLESKOVÝCH PROUDŮ A PŘEPĚTI

TYP : SJBC-25E-3-MZS/KATALOG.ČÍSLO 38361

KOMBINOVANÝ : TYP1+TYP2


ZPŮSOB ZAPOJENÍ "V"

SVORKOVNICE OCHRANNÉHO POSPOJOVÁNÍ
NAPŘ OEZ LETOHRAD TYP : PE15

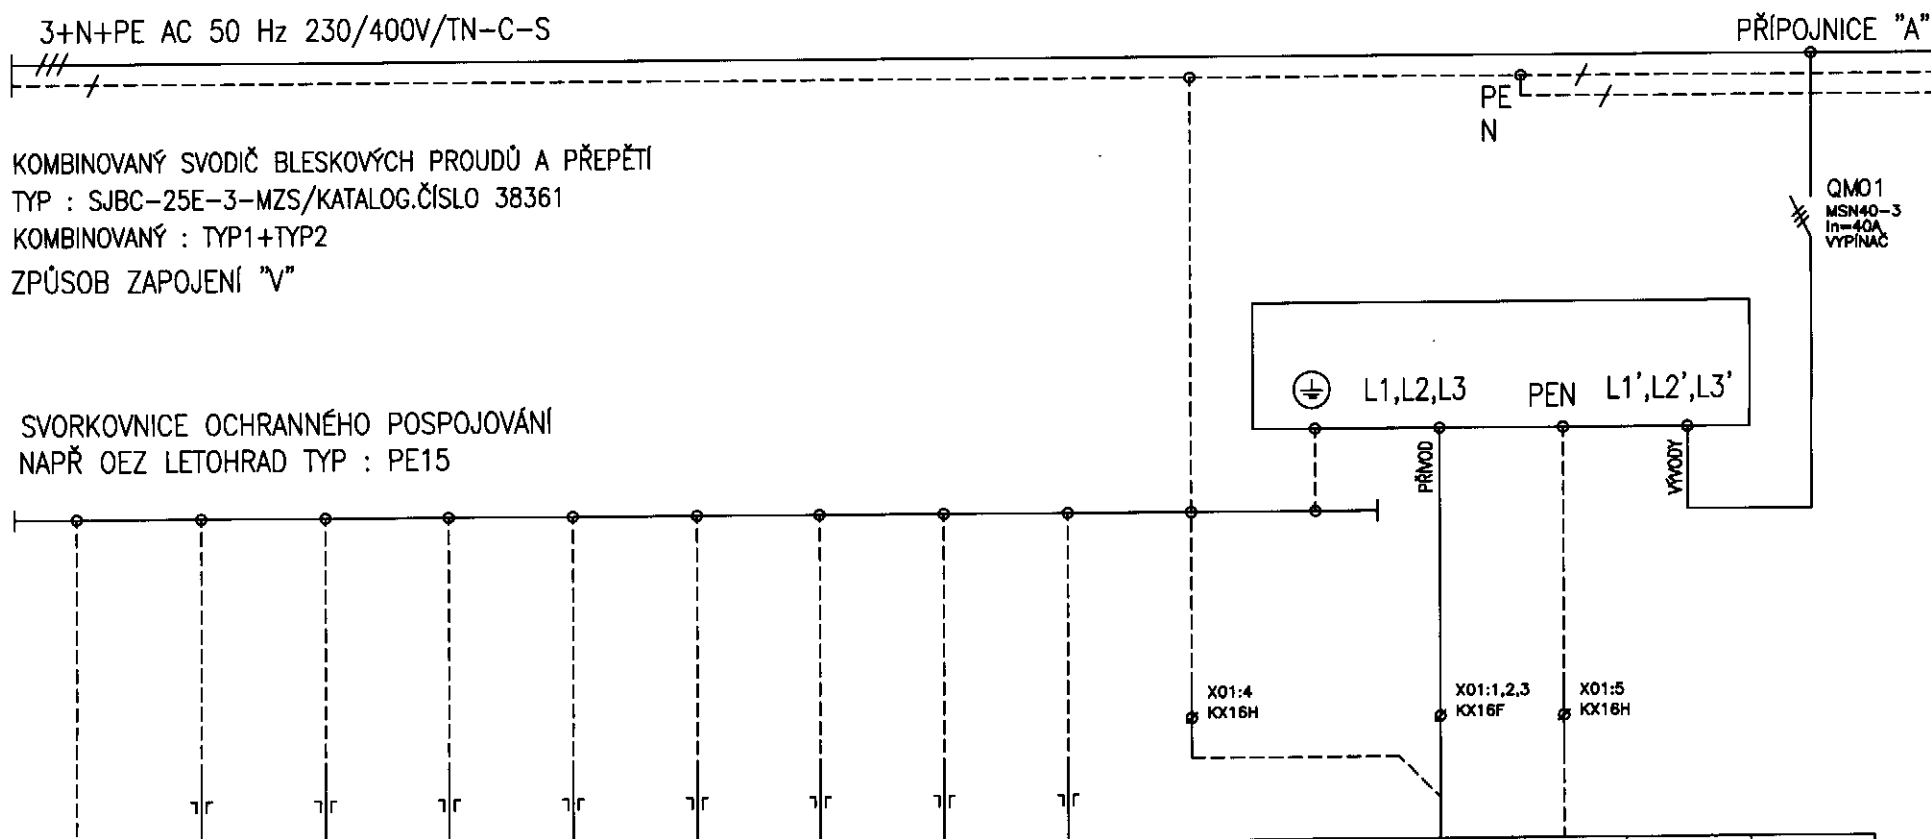


VÝVOD C.												01		
ZARÍZENÍ	VÝVOD UZEMNĚNÍ	OCELOVÉ KONSTRUKCE	KABELOVÉ KONSTRUKCE	POTRUBNÍ ROZVODY	KOUPELNA 1.NP	KOUPELNA 1.NP	VÝDEJ JIDEL	VÝDEJ JIDEL	KONSTRUKCE KOTELNY			ELMĚROVÝ ROZVADEČ RE1	VÝVOD UZEMNĚNÍ	
Pi [kW]	HUP				m.č.1.11	m.č.1.15	m.č.1.08	m.č.1.12	m.č.1.07			20,0/15,0 kW	HUP	
KABEL	CY 16mm ²	CY 4mm ²	CY 4mm ²	CY 4mm ²	CY 4mm ²	CY 4mm ²	CY 4mm ²	CY 4mm ²	CY 4mm ²			CYKY 4x16/J	CY 16mm ²	
C.KABELU	NAPOJENO NA						PA1	PA2	PA3			WL 01	NAPOJENO NA	
	HLAVNÍ UZEMŇOVACÍ PŘÍPOJNICE	OCHRANNÉ POSPOJOVÁNÍ	OCHRANNÉ POSPOJOVÁNÍ	OCHRANNÉ POSPOJOVÁNÍ	OCHRANNÉ POSPOJOVÁNÍ	OCHRANNÉ POSPOJOVÁNÍ	OCHRANNÉ POSPOJOVÁNÍ	OCHRANNÉ POSPOJOVÁNÍ	OCHRANNÉ POSPOJOVÁNÍ			HLAVNÍ SÍŤOVÉ NÁPAJENÍ	HLAVNÍ UZEMŇOVACÍ PŘÍPOJNICE	


LIST C.: 3	ROZVADEČ RMS123			ARCHIVNÍ ČÍSLO:
LISTU:	OBJ.C.P.: 80101	ZAK.ČÍSLO:	AKCE: NOVOSTAVBA MATEŘSKÉ ŠKOLY	VÝKRES ČÍSLO: 101-04
	PROVEDL: ING.VYCHOPEŘ	DÁTUM: 01.2018	INVESTOR: OBEC BYSTRČE POD LOPEŇKEM	

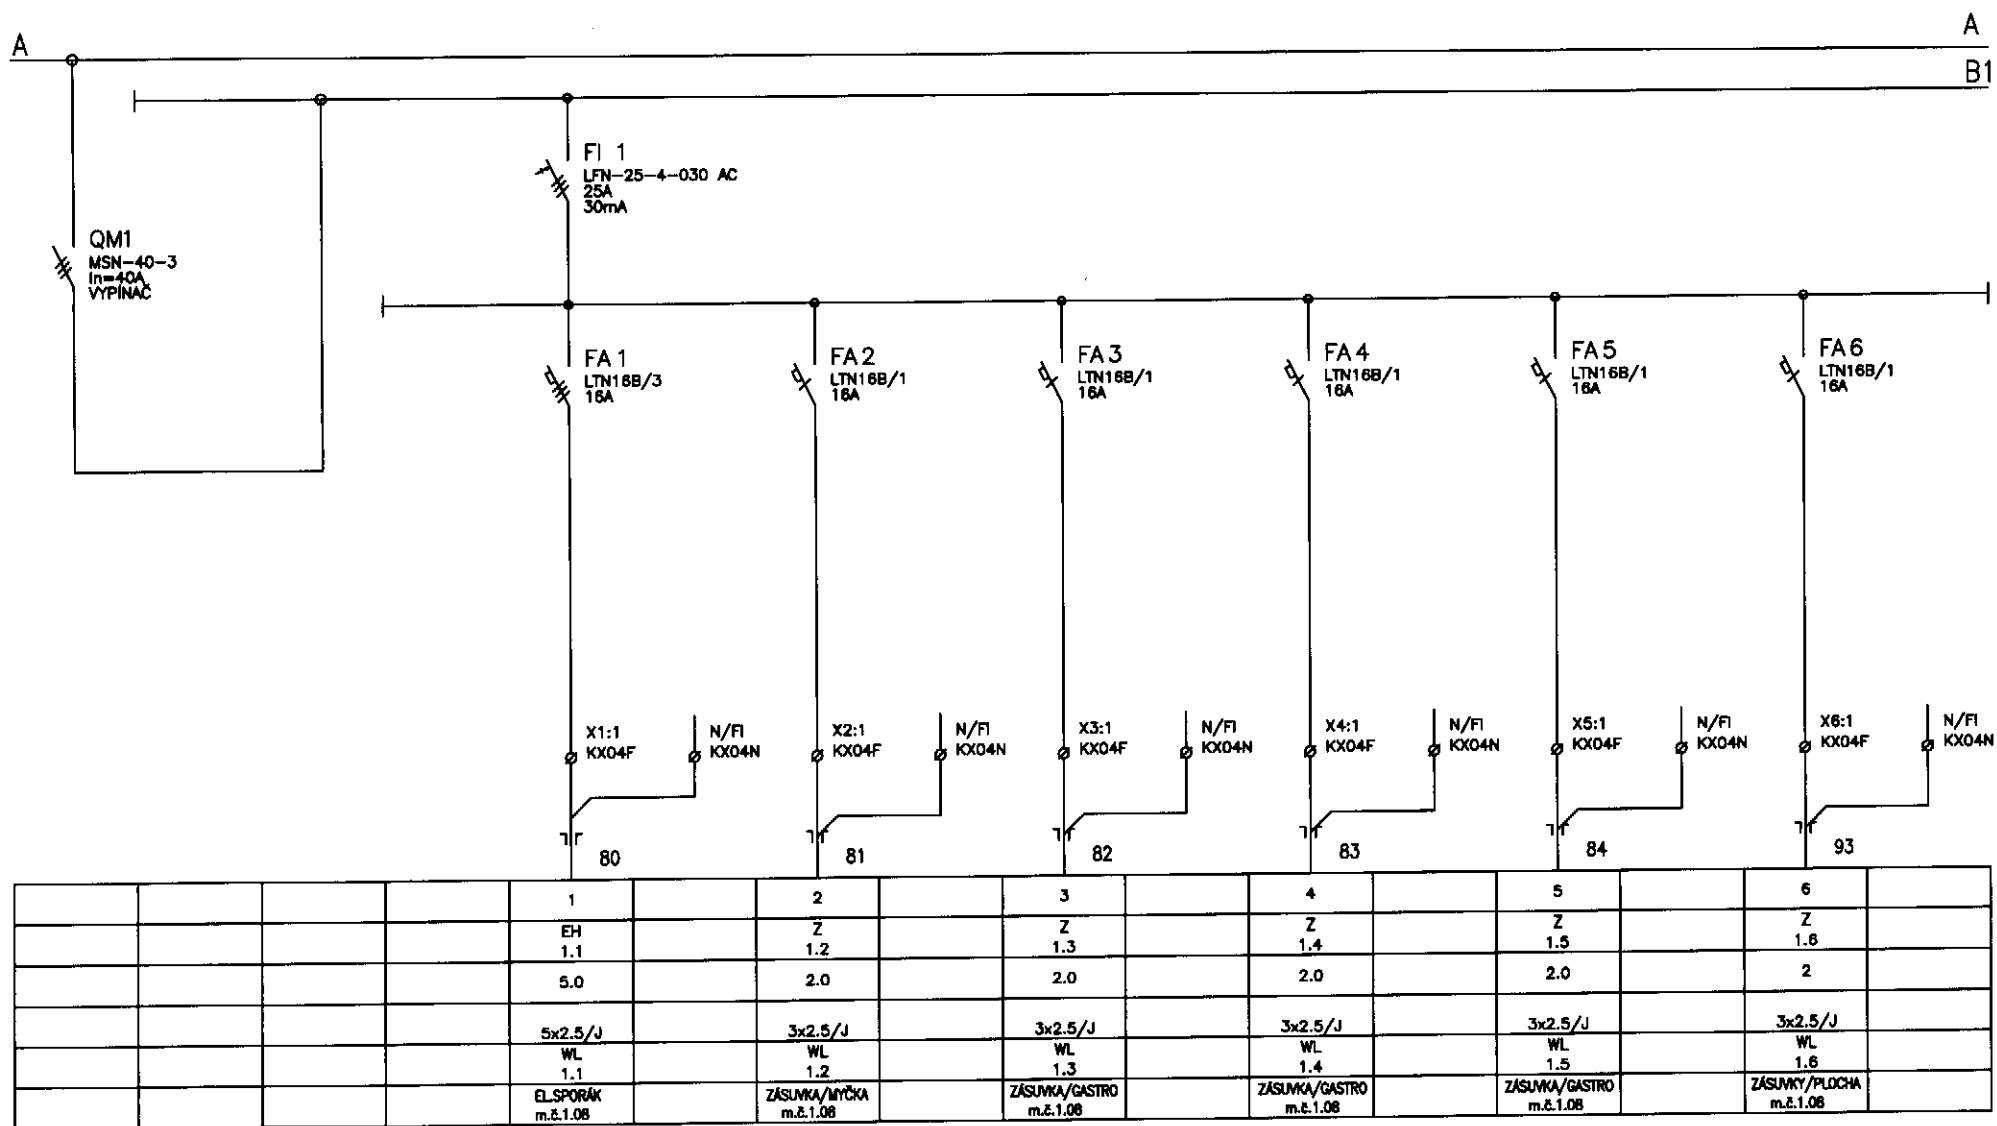


LIST C: LISTU:	4	ROZVÁDĚČ RMS123			ARCHIVNÍ ČÍSLO: 5 5
		OBJ.C./PJ: S0101	ZAK.ČÍSLO:	AKCE: NOVOSTAVBA MATEŘSKÉ ŠKOLY	VÝKRES ČÍSLO: 101-04
		PROVEDL: ING.VYCHOPEŇ	DATUM: 01.2018	INVESTOR: OBEC BYSTRČKA POD LOPENÍKEM	

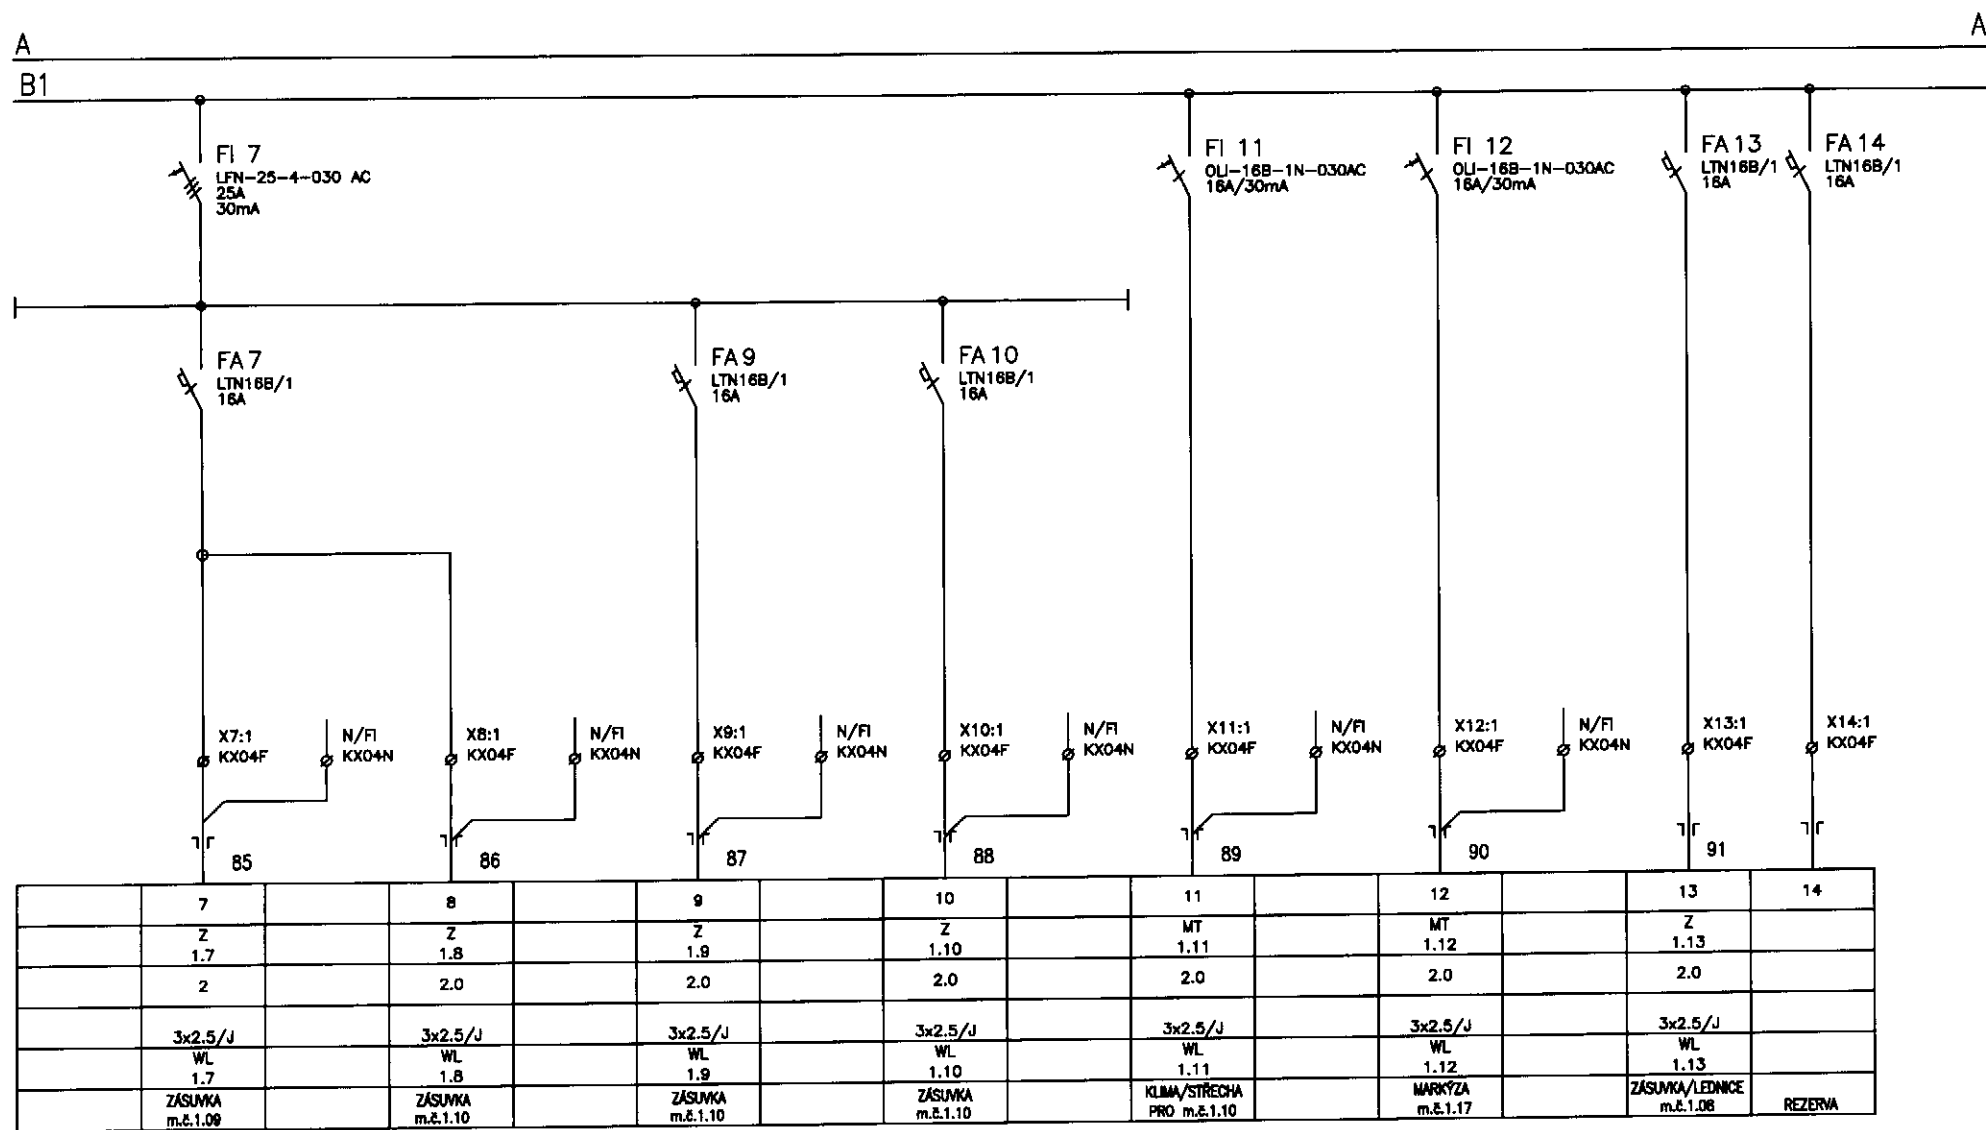


LIST C: LISTU:	5	ROZVADEČ RMS123			ARCHIVNÍ ČÍSLO:
		OBL.C.FI: S0101	ZAK.ČÍSLO:	AKCE: NOVOSTAVBA MATEŘSKÉ ŠKOLY	VÝKRES ČÍSLO:
		PROVEDL: ING.VYCHOPEK	DATUM: 01.2018	INVESTOR: OBEC BYSTRČE POD LOPEMÍKEM	101-04

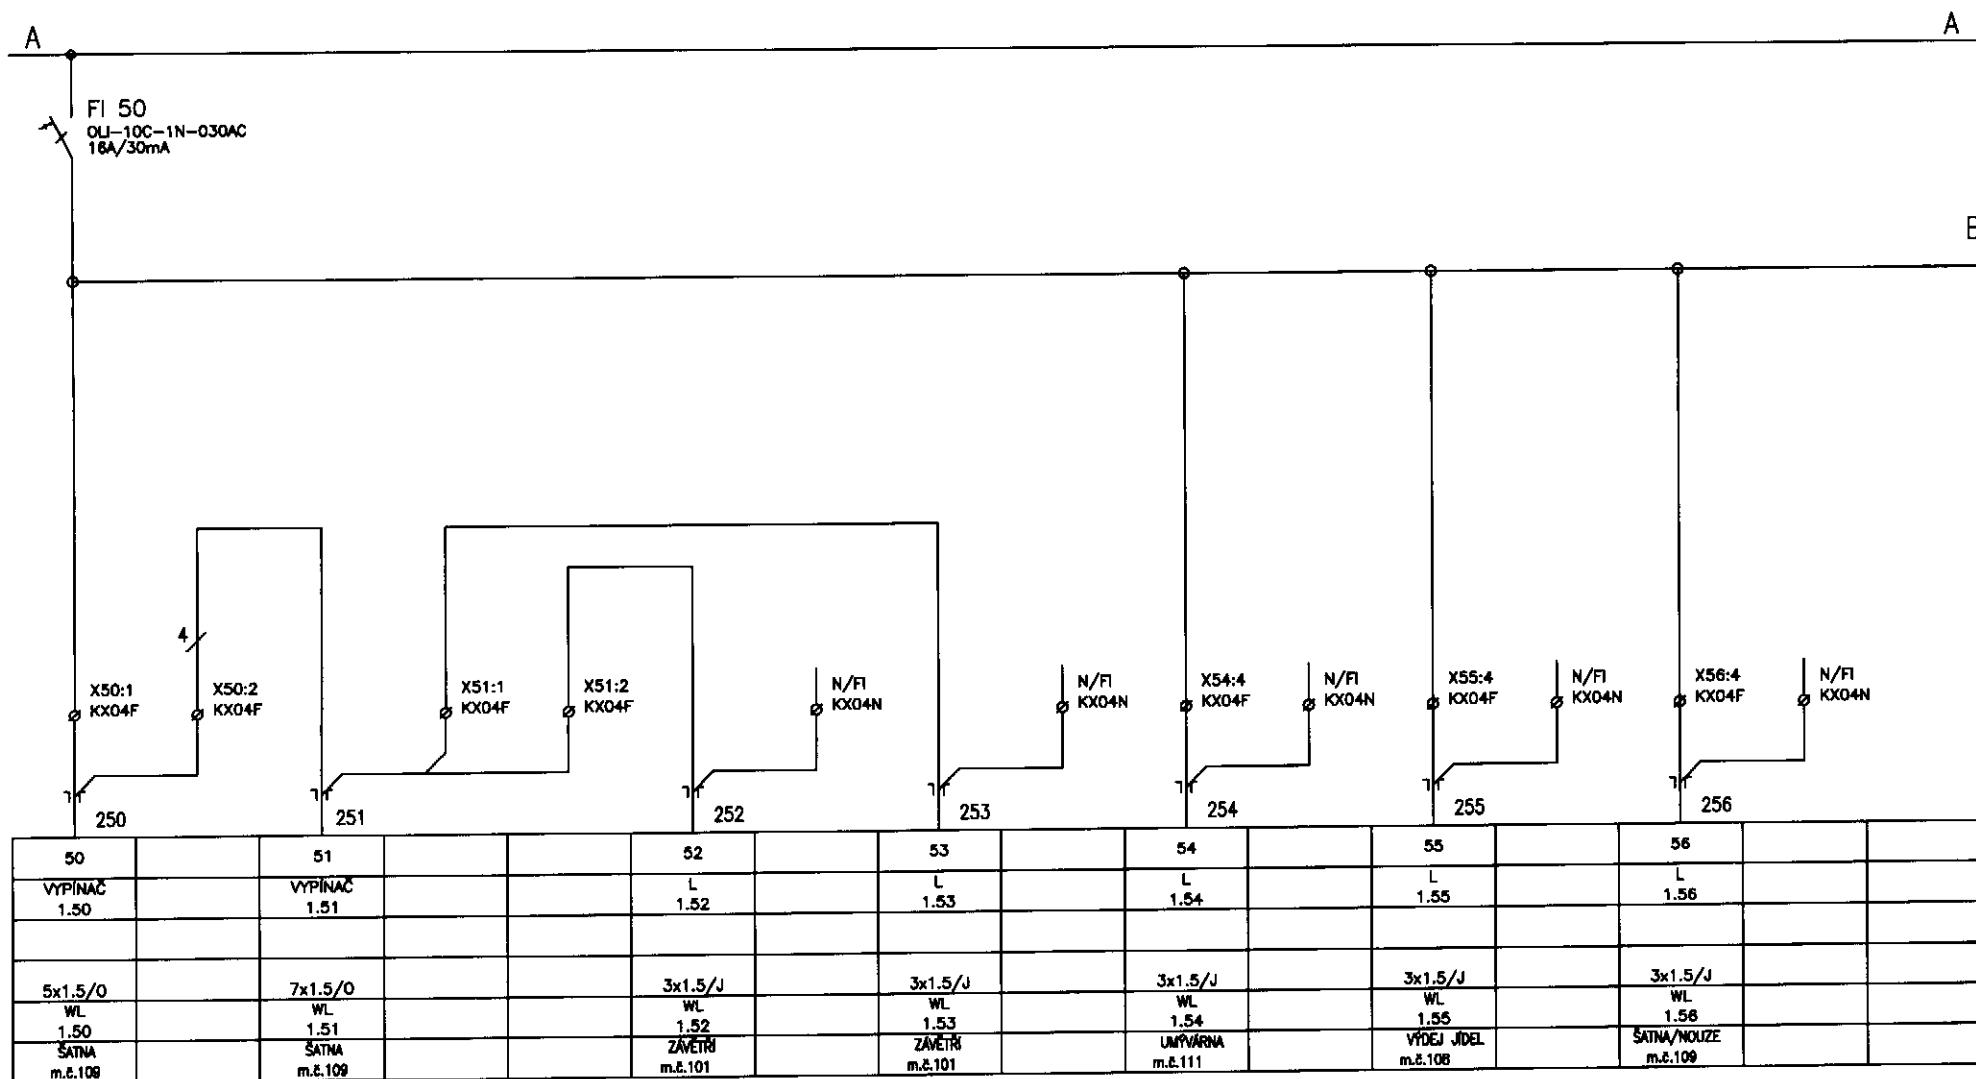

LIST C: LISTU:	6	ROZVÁDEČ RMS123			ARCHIVNÍ ČÍSLO:
		OBJ.C./PJ: 80101	ZAK.ČÍSLO:	AKCE: NOVOSTAVBA MATEŘSKÉ ŠKOLY	VÝKRES ČÍSLO: 101-04
		PROVEDL: ING.VTCHOPKŮ	DATUM: 01.2018	INVESTOR: OBEC BYSTRČE POD LOPENÍKEM	

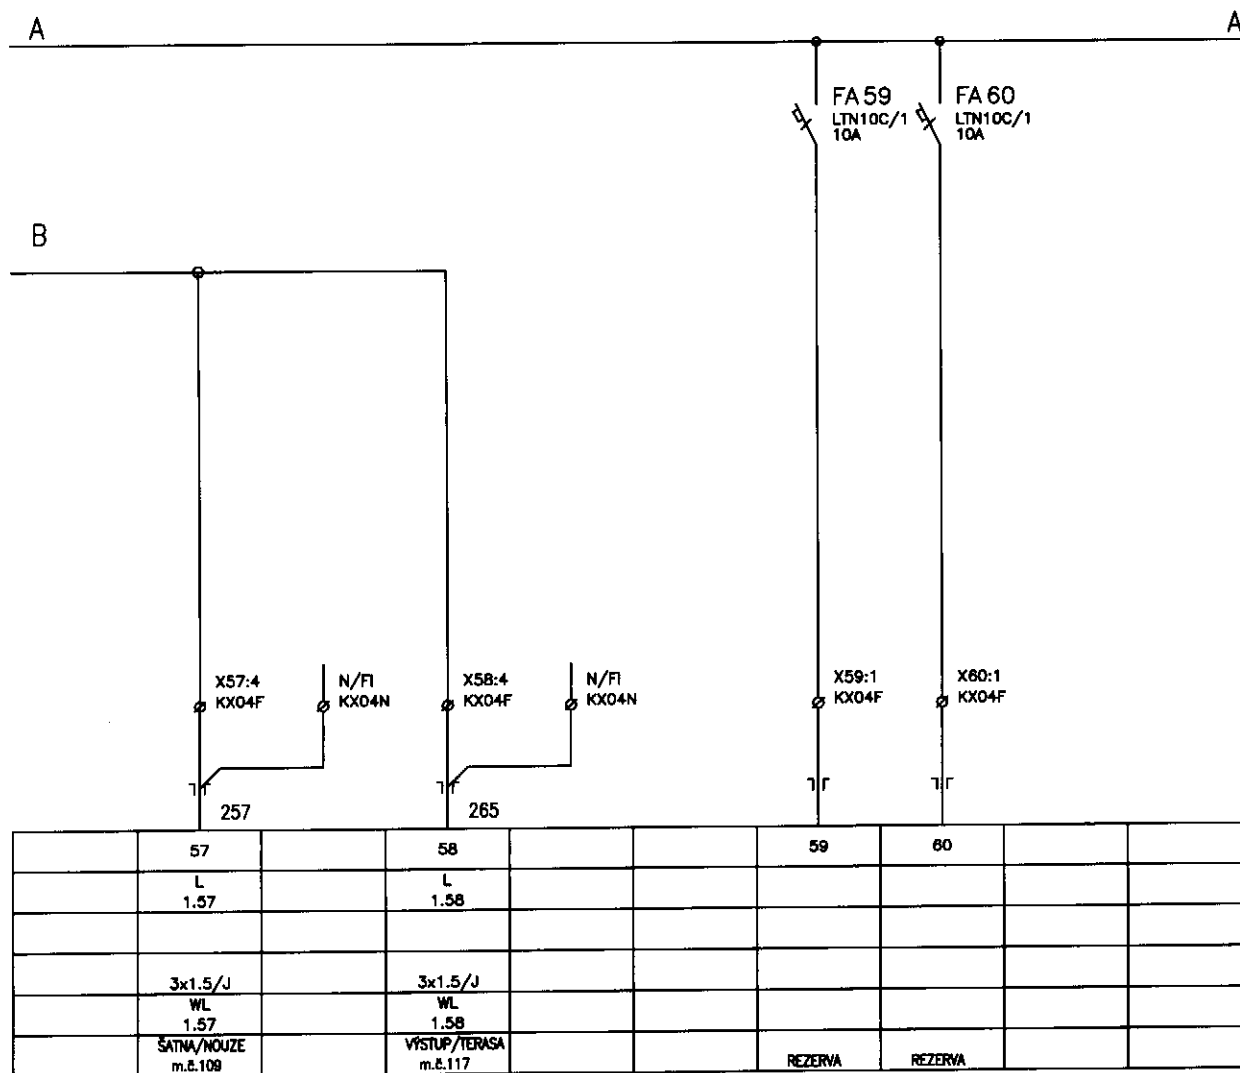


LIST C.: LISTU: 7	ROZVÁDEČ RMS123			ARCHIVNÍ ČÍSLO:
	OBJ.Č.PJ: S0101	ZAK.ČÍSLO:	AKCE: NOVOSTAVBA MATEŘSKÉ ŠKOLY	VÝKRES ČÍSLO:
	PROVEDL: ING.VTCHOPER	DATUM: 01.2016	INVESTOR: OBEC BYSTRČE POD LOPENÍKEM	101-04

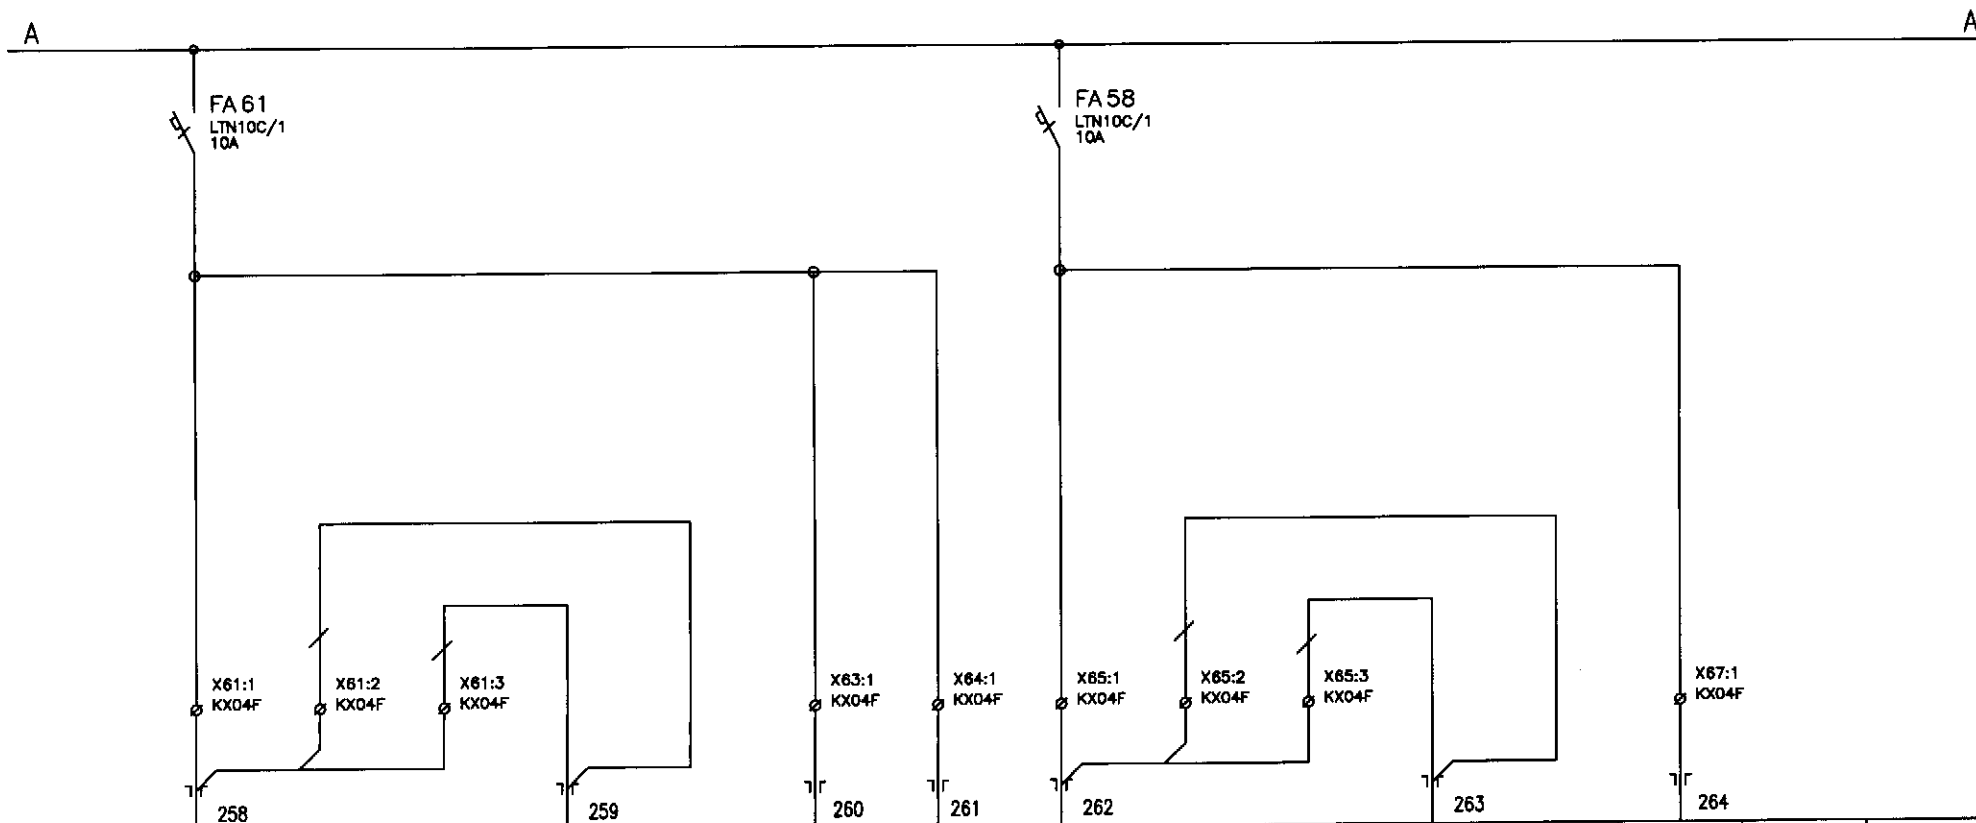


61			62		63	64	65			66		67		
OVLAĐAČE 1.61	PŘEPÍNAČ 3.6	TLAČÍTKO 1/0 3.61	L 1.62		L 1.63	L 1.64	OVLAĐAČE 1.65	PŘEPÍNAČ 3.6	TLAČÍTKO 1/0 3.58	L 1.66		L 1.67		
3x1.5/0			5x1.5/J		3x1.5/J	3x1.5/J	3x1.5/0			5x1.5/J		3x1.5/J		
WL 1.61			WL 1.62		WL 1.63	WL 1.64	WL 1.65			WL 1.66		WL 1.67		
TRÍDA/1.ČAST m.č.110	NAPÁJENÍ ZAPNÍ-VYPNÍ	STÍMÁNÍ	TRÍDA/1.ČAST m.č.110		TRÍDA/1.ČAST m.č.110/NOUZE	TRÍDA/1.ČAST m.č.110/NOUZE	TRÍDA/2.ČAST m.č.110	NAPÁJENÍ ZAPNÍ-VYPNÍ	STÍMÁNÍ	TRÍDA/2.ČAST m.č.110		TRÍDA/2.ČAST m.č.110/NOUZE		

LIST C.: LISTU:	8	ROZVÁDEČ RMS123			ARCHIVNÍ ČÍSLO:
		OBJ.C./PJ: S0101	ZAK.ČÍSLO:	AKCE: NOVOSTAVBA MATEŘSKÉ ŠKOLY	VÝKRES ČÍSLO: 101-04
		PROVEDL: ING.VYCHOPEK	DATUM: 01.2018	INVESTOR: OBEC BYSTRČE POD LOPENÍKEM	

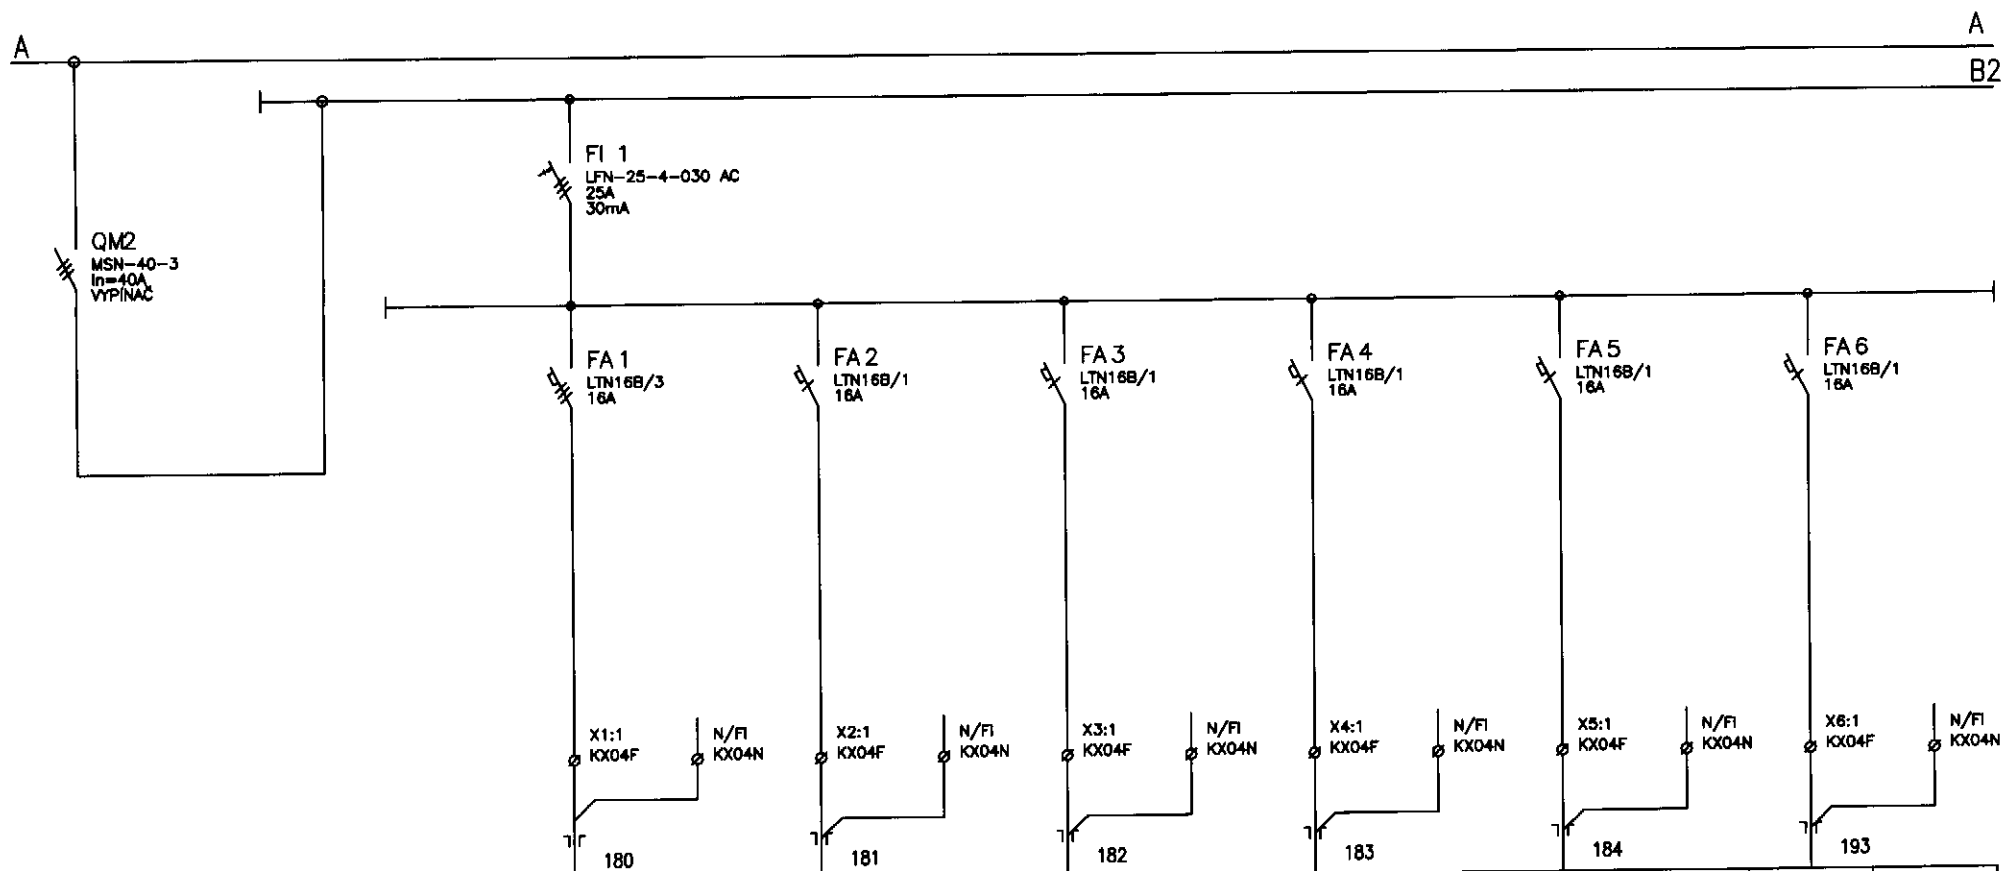


				1		2		3		4		5		6	
				EH		Z		Z		Z		Z		Z	
				2.1		2.2		2.3		2.4		2.5		2.6	
				5.0		2.0		2.0		2.0		2.0		2	
				5x2.5/J		3x2.5/J		3x2.5/J		3x2.5/J		3x2.5/J		3x2.5/J	
				WL		WL		WL		WL		WL		WL	
				2.1		2.2		2.3		2.4		2.5		2.6	
				ELSPORÁK		ZÁSUVKA/MÝČKA		ZÁSUVKA/GASTRO		ZÁSUVKA/GASTRO		ZÁSUVKA/GASTRO		ZÁSUVKY/PLOCHA	
				m.č.1.12		m.č.1.12		m.č.1.12		m.č.1.12		m.č.1.12		m.č.1.12	


LIST G.: LISTU: 9	ROZVÁDEČ RMS123			ARCHIVNÍ ČÍSLO:	
	OBJ.C.P.: S0101	ZAK.ČÍSLO:	AKCE: NOVOSTAVBA MATEŘSKÉ ŠKOLY	VÝKRES ČÍSLO:	
	PROVEDL: ING.VYCHOPEK	DATUM: 01.2018	INVESTOR: OBC BÝSTŘICE POD LOPENIKEM	101-04	

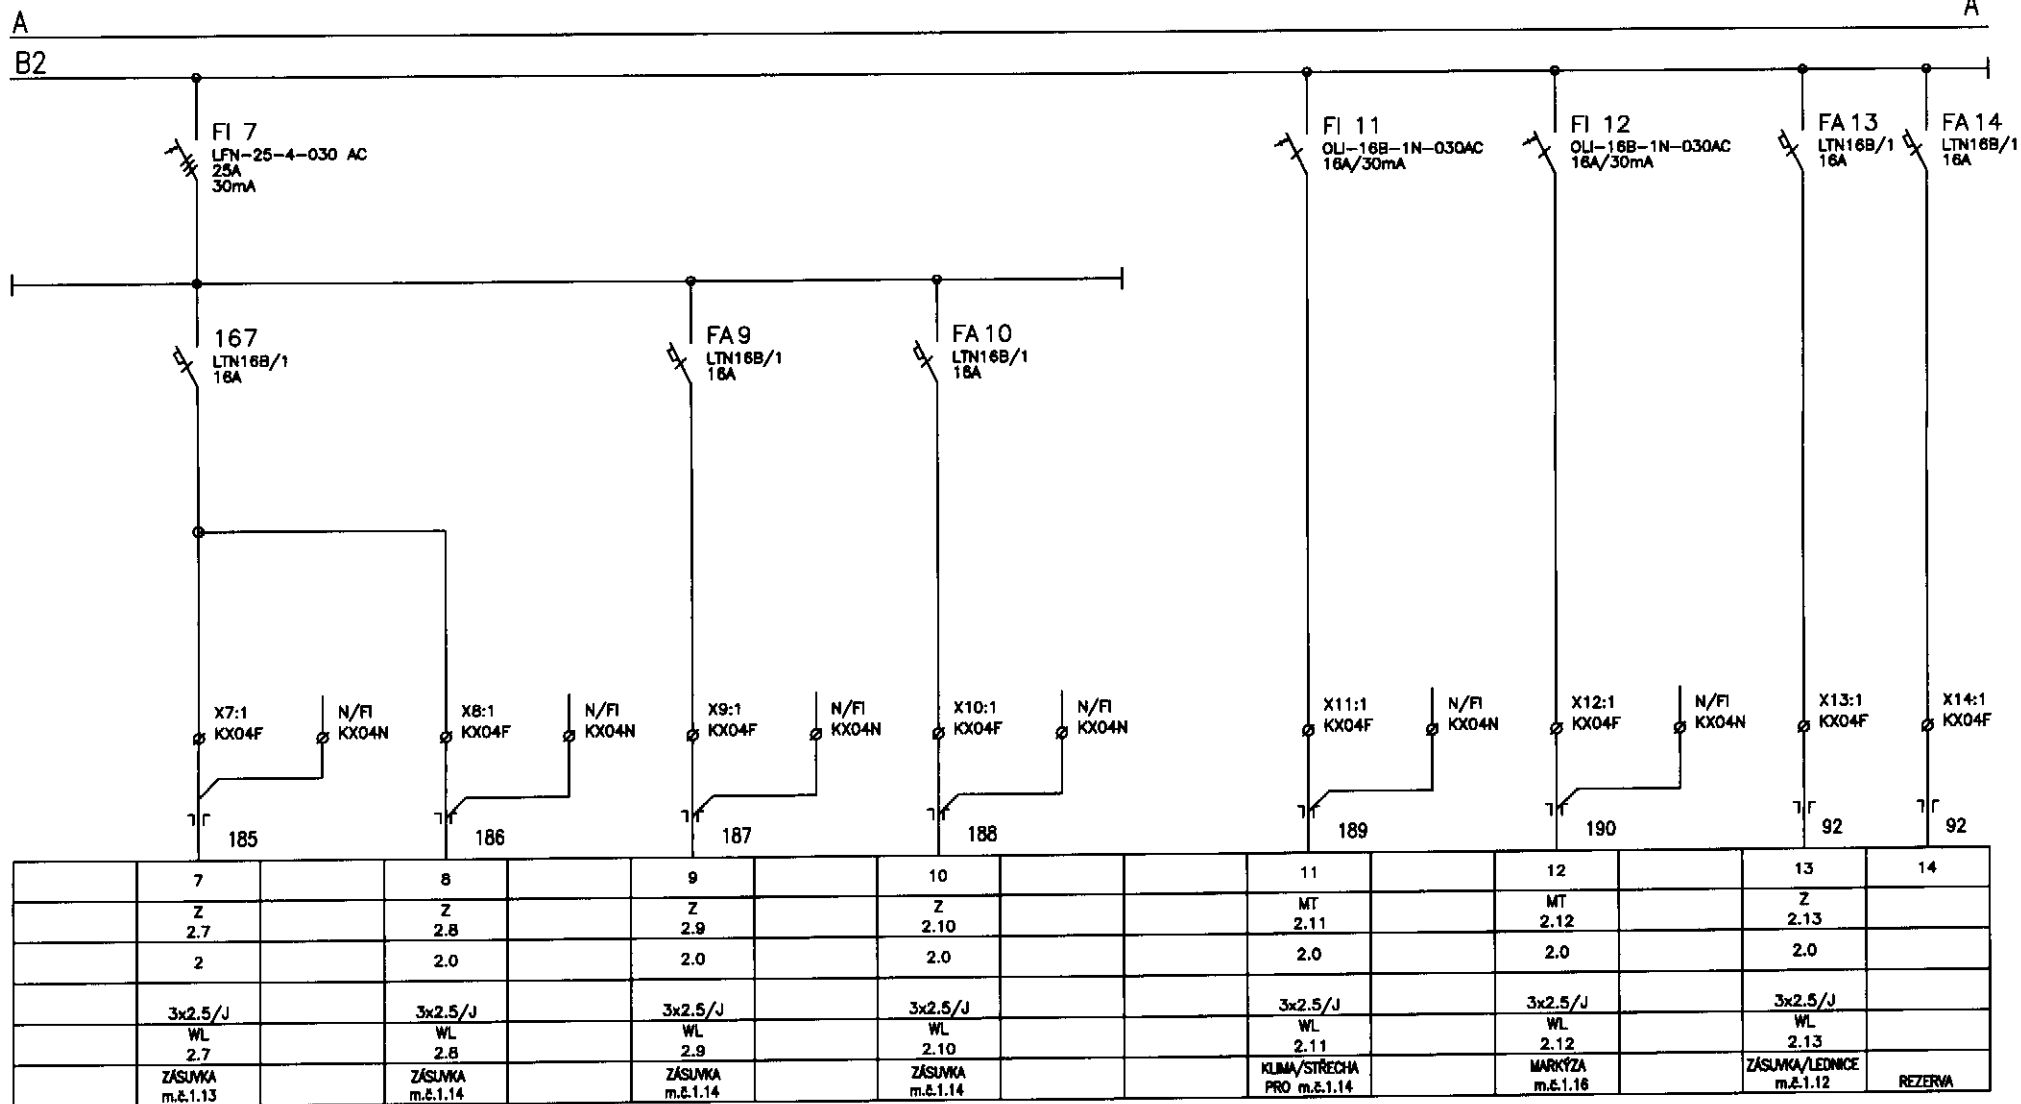


LIST C: LISTU: 10	ROZVÁDEČ RMS123			ARCHIVNÍ ČÍSLO:
	OBJ.C./PJ: S0101	ZAK.ČÍSLO:	AKCE: NOVOSTAVBA MATEŘSKÉ ŠKOLY	VÝKRES ČÍSLO:
	PROVEDL: ING.VYCHOPEN	DATUM: 01.2016	INVESTOR: OBEC BYSTRČICE POD LOPENÍKEM	101-04

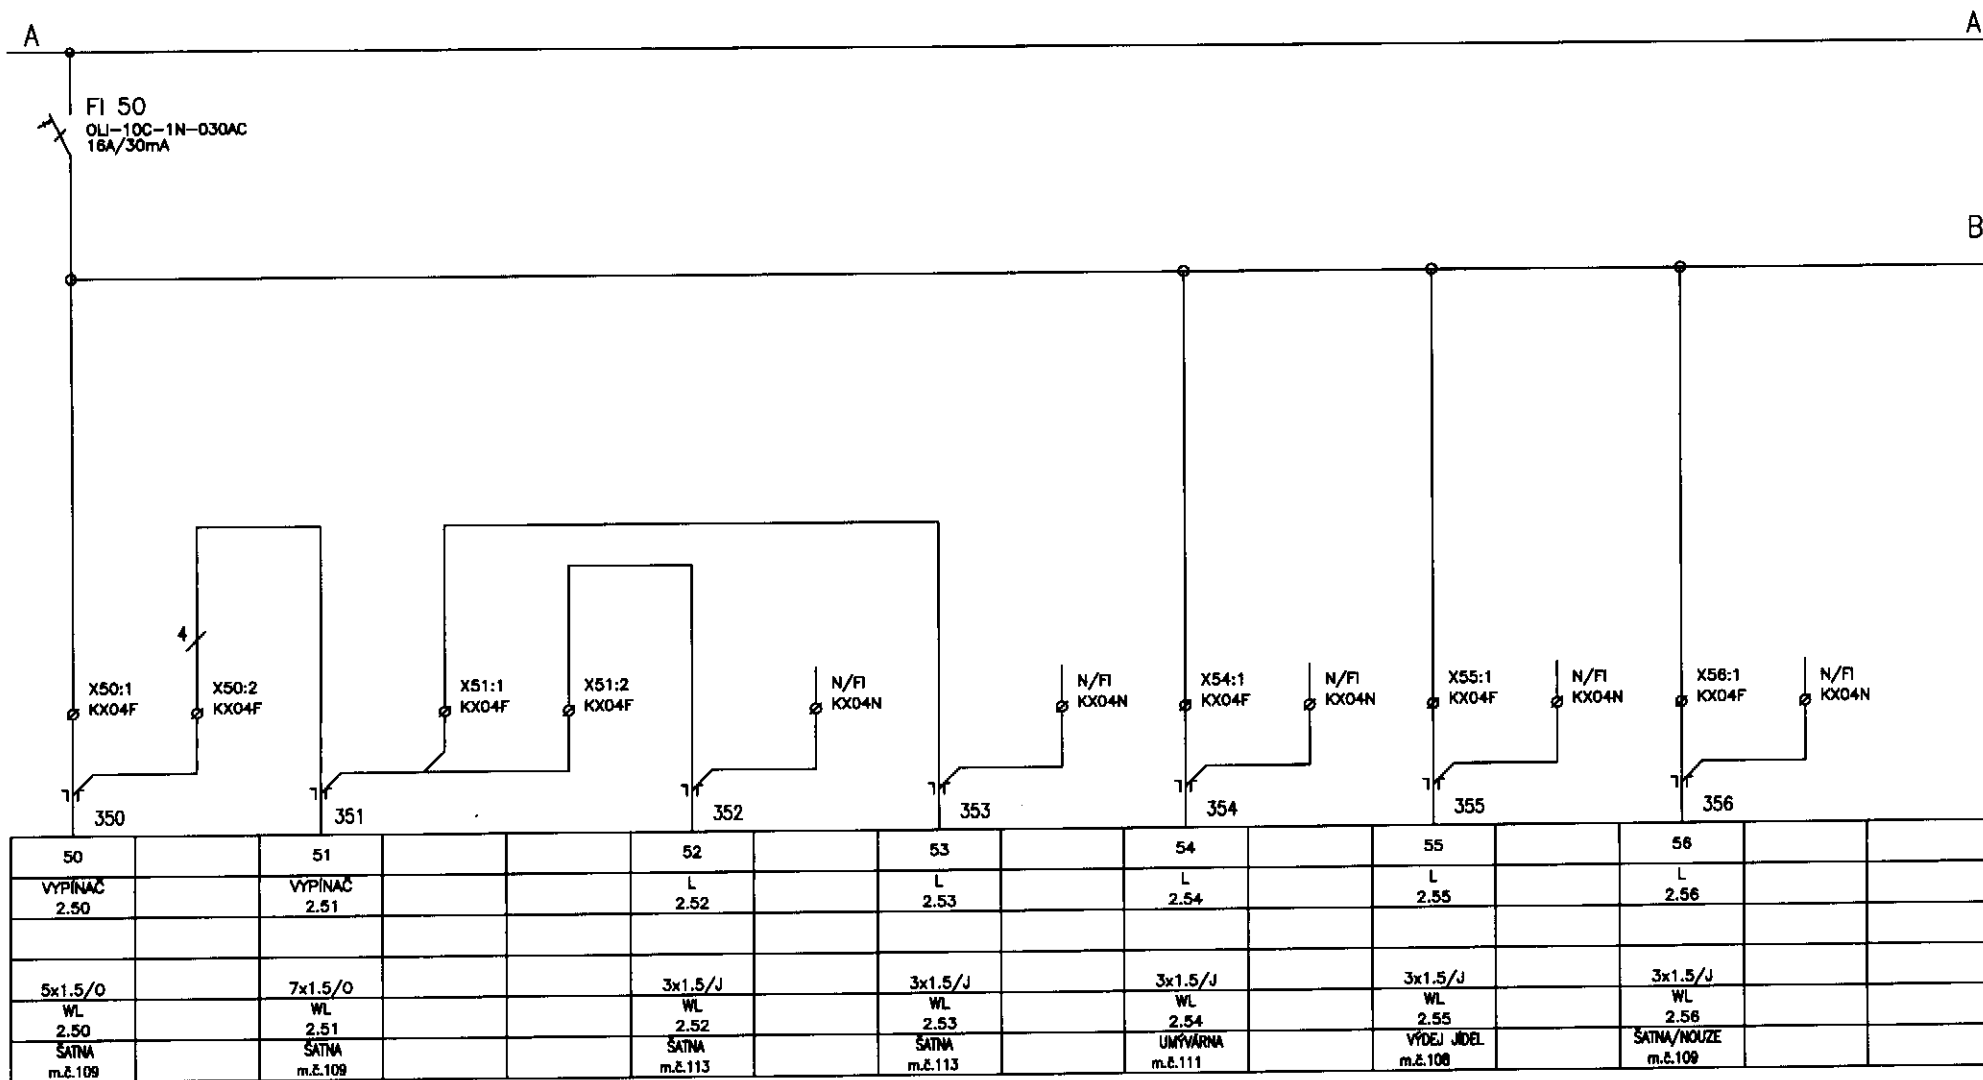

LIST C.:	11	ROZVÁDEČ RMS123			ARCHIVNÍ ČÍSLO:
LISTU:		OBJ.C./PJ:	ZAK.ČÍSLO:	AKCE:	VÝKRES ČÍSLO:
		30101		NOVOSTAVBA MATEŘSKÉ ŠKOLY	
		PROVEDL:	DATUM:	INVESTOR:	
		ING.VYCHOPKOV	01.2018	OBEC BYSTRČICE POD LOPENKEM	101-04

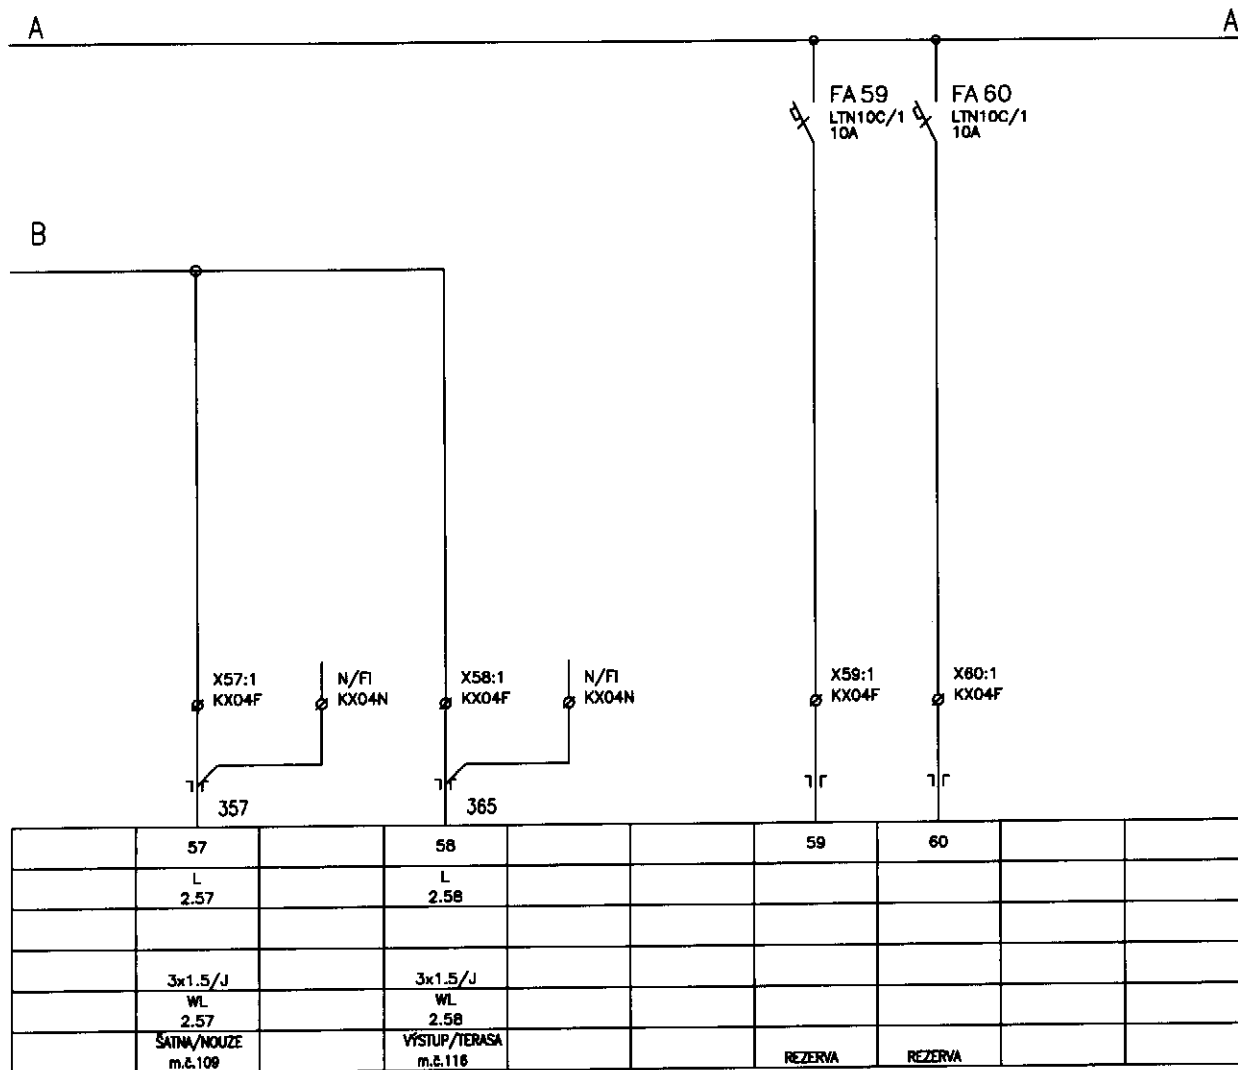


LIST C. LISTU:	12	ROZVÁDĚČ RMS123			ARCHIVNÍ ČÍSLO:
		OBL.C./P: S0101	ZAK.ČÍSLO:	AKCE: NOVOSTAVBA MATEŘSKÉ ŠKOLY	YTKRES ČÍSLO:
		PROVEDL: ING.VYCHOPER	DATUM: 01.2016	INVESTOR: OBEC BYSTRČKA POD LOPENKEM	101-04

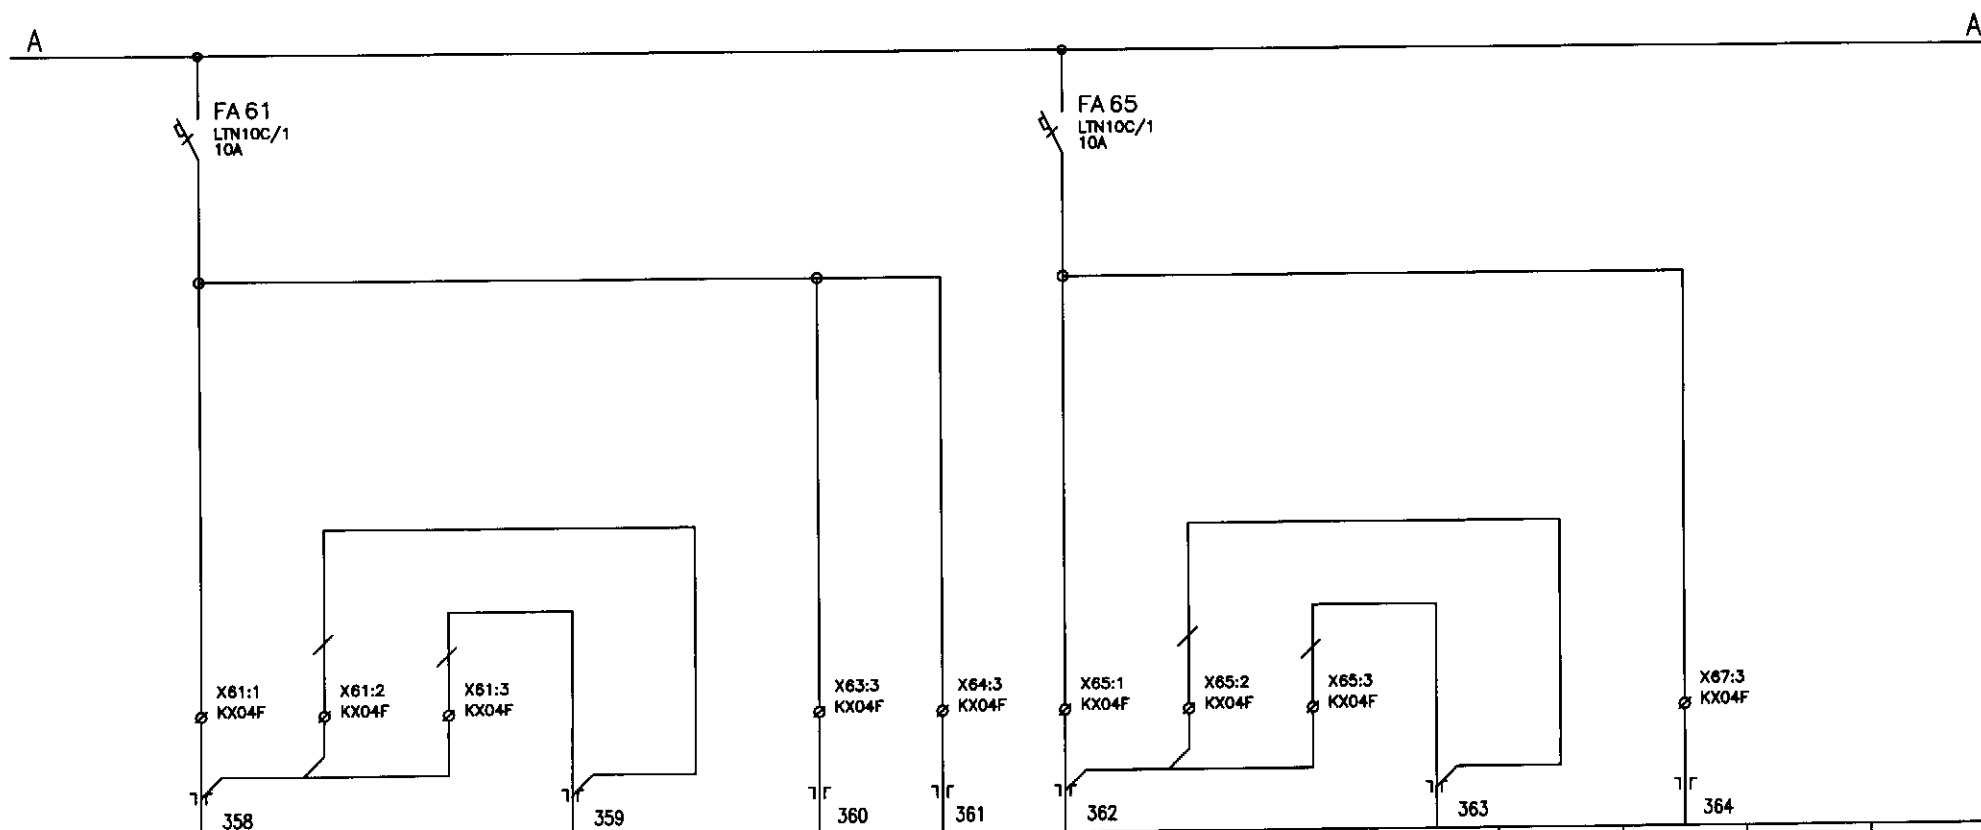

61			62		63	64	65			66		67		
OVLADAČE 2.61	PŘEPÍNAČ 2.6 3.61	TLAČÍTKO 1/0 3.61	L 2.62		L 2.63	L 2.64	OVLADAČE 2.65	PŘEPÍNAČ 2.6 3.58	TLAČÍTKO 1/0 3.58	L 2.66		L 2.67		
CYKY 3x1.5/0			CYKY 5x1.5/J		CYKY 3x1.5/J	CYKY 3x1.5/J	CYKY 3x1.5/0			CYKY 5x1.5/J		CYKY 3x1.5/J		
WL 2.61			WL 2.62		WL 2.63	WL 2.64	WL 2.65			WL 2.66		WL 2.67		
TRÍDA/1.ČÁST m.č.110	NAPÁJENÍ ZAPNÍ-VYPNÍ	STIMVÁNÍ	TRÍDA/1.ČÁST m.č.110		TRÍDA/1.ČÁST m.č.110/NOUZE	TRÍDA/1.ČÁST m.č.110/NOUZE	TRÍDA/2.ČÁST m.č.110	NAPÁJENÍ ZAPNÍ-VYPNÍ	STIMVÁNÍ	TRÍDA/2.ČÁST m.č.110		TRÍDA/2.ČÁST m.č.110/NOUZE		

LIST C.: LISTU:	13	ROZVÁDEČ RMS123			ARCHIVNÍ ČÍSLO:
		OBJ.C.PJ: S0101	ZAK.ČÍSLO:	AKCE: NOVOSTAVBA MATEŘSKÉ ŠKOLY	VÝKRES ČÍSLO: 101-04
		PROVEDL: ING.VYCHOPEN	DATUM: 01.2018	INVESTOR: OBEC BYSTRČICE POD LOPENKEM	

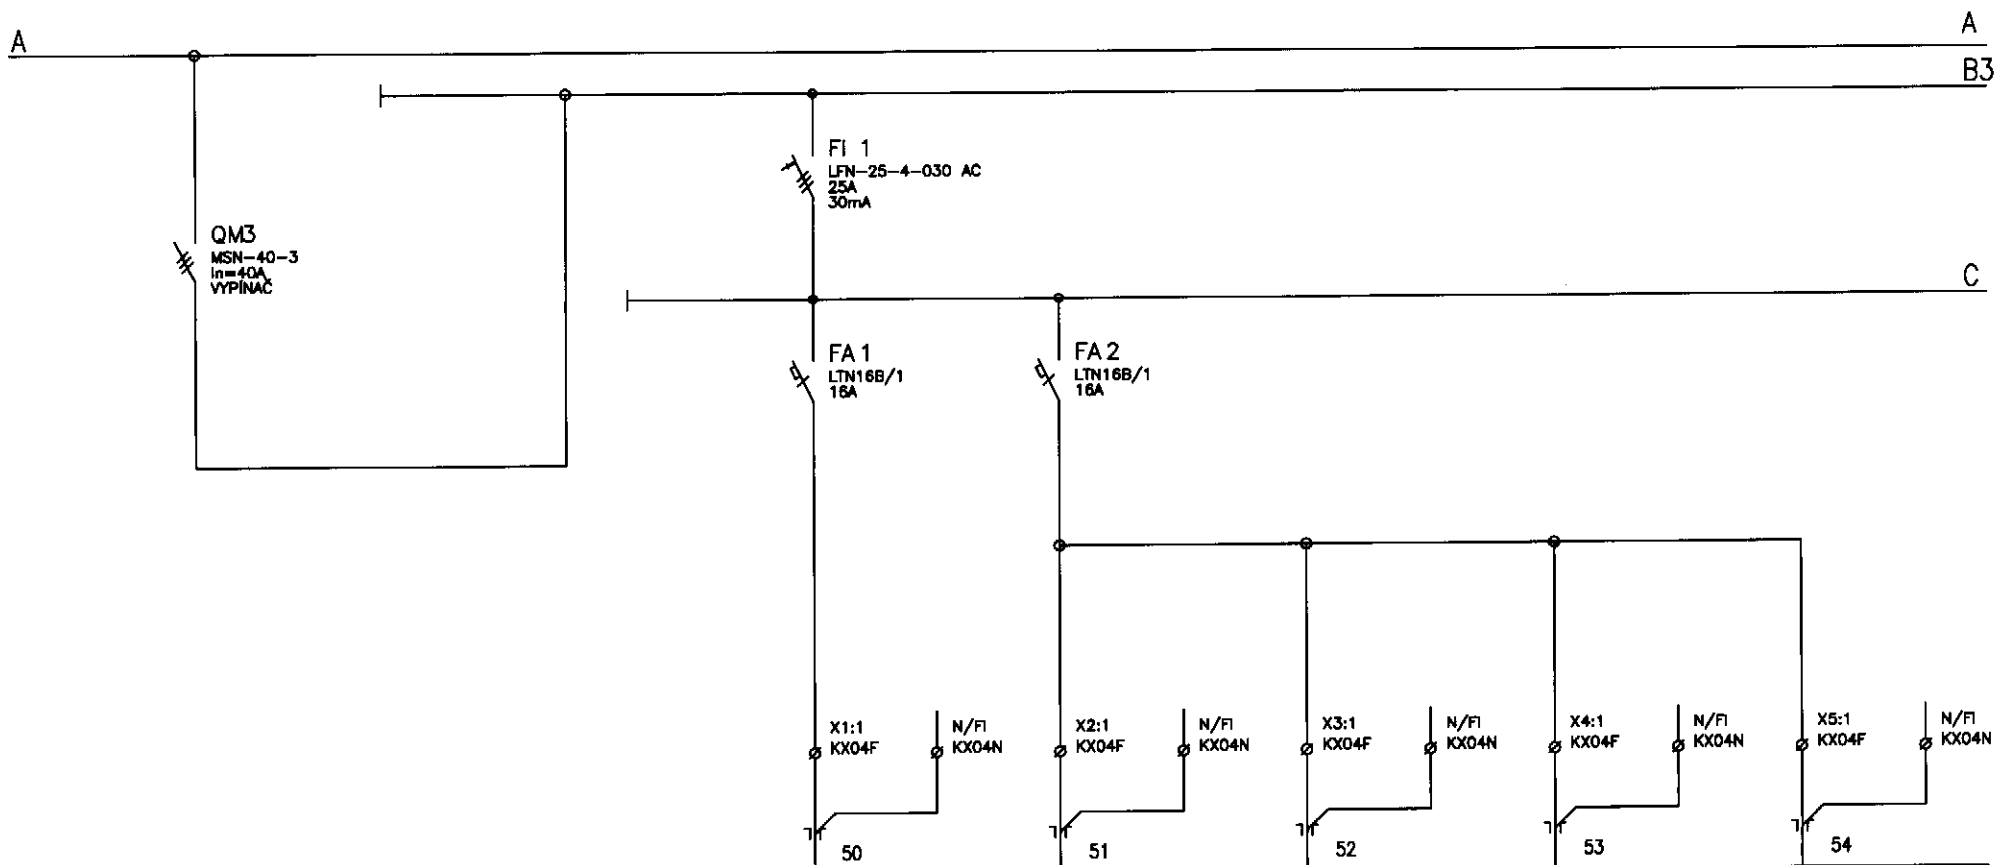

						1		2		3		4		5	
						Z		Z		Z		Z		Z	
						3.1		3.2		3.3		3.4		3.5	
						2		2.0		2.0		2.0		2.0	
						3x2.5/J		3x2.5/J		3x2.5/J		3x2.5/J		3x2.5/J	
						WL		WL		WL		WL		WL	
						3.1		3.2		3.3		3.4		3.5	
						ZÁSUNKY		ZÁSUNKY		ZÁSUNKY		ZÁSUNKY		ZÁSUNKY	
						m.č.1.04		m.č.1.02		m.č.1.03		m.č.1.18		m.č.1.19	


LIST C.: LISTU:	14	ROZVADĚČ RMS123			ARCHIVNÍ ČÍSLO:
OBJ.C.FI: 30101	ZAK.CÍSLO:	AKCE: NOVOSTAVBA MATEŘSKÉ ŠKOLY			VÝKRES ČÍSLO:
PROVEDL: ING.VYCHOPER	DATUM: 01.2018	INVESTOR: OBEC BYSTRČE POD LOPENÍKEM			101-04

A


A

B3

B3

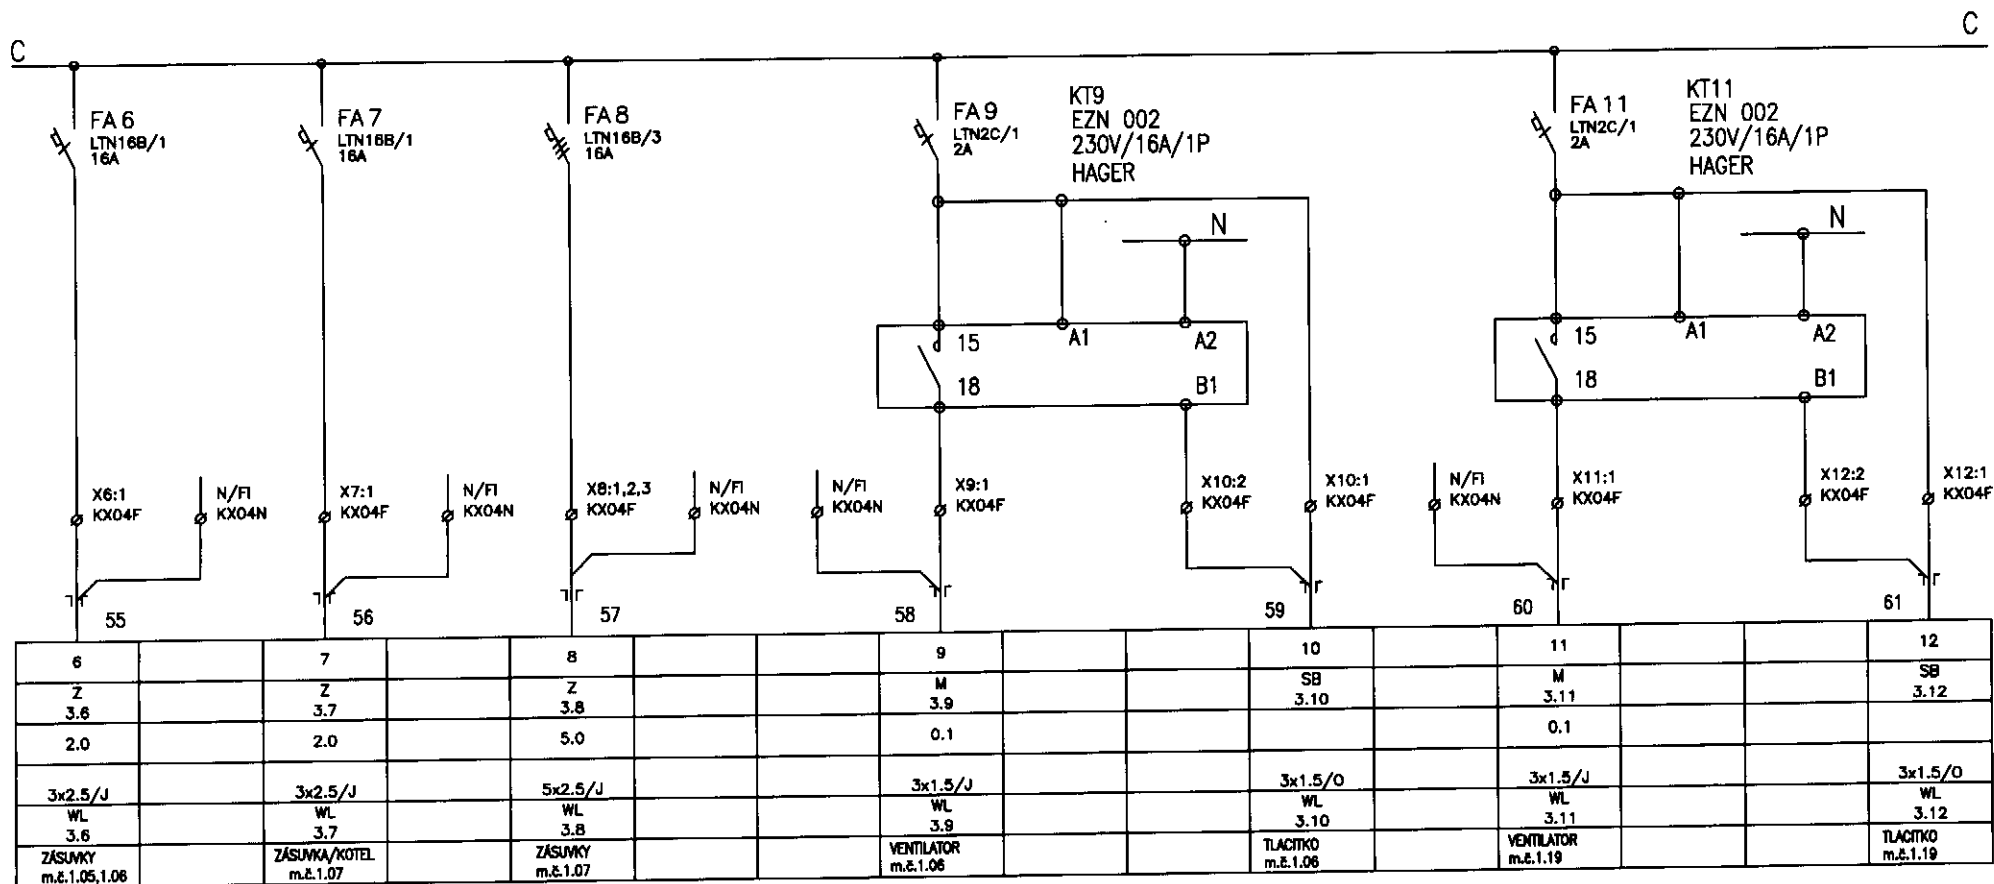


LIST C.: LISTU: 15	ROZVADĚČ RMS123			ARCHIVNÍ ČÍSLO:
	OBJ.C.PJ: S0101	ZAK.ČÍSLO:	AKCE: NOVOSTAVBA MATEŘSKÉ ŠKOLY	VÝKRES ČÍSLO: 101-04
	PROJEKT: ING.VYCHOPEK	DATUM: 01.2016	INVESTOR: OBEC BYSTRČICE POD LOPENÍKEM	

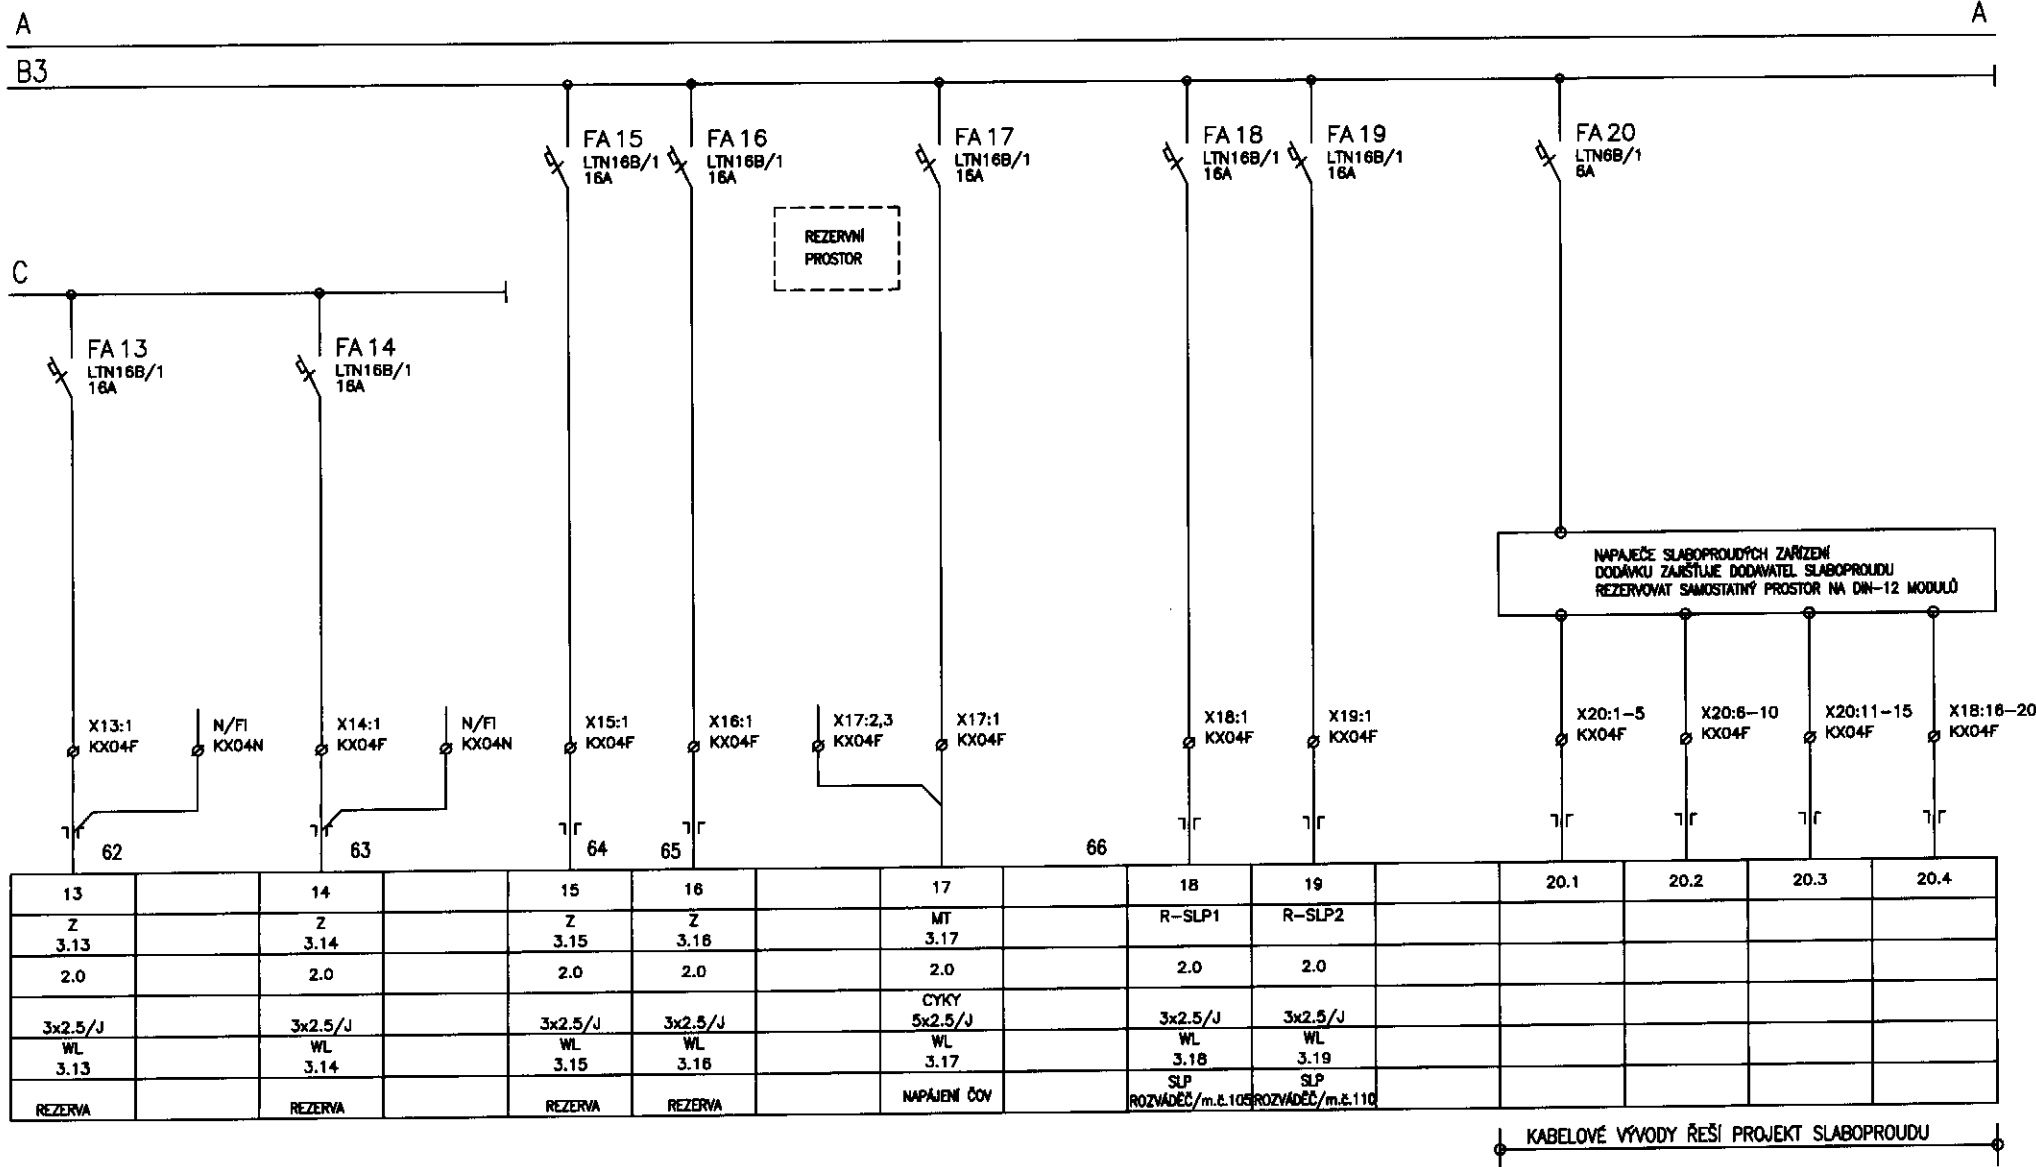

POZNÁMKA:

V POLOZE JISTIČE FA20 PONECHAT PROSTOROVOU REZERVU 2 MODULY
PRO JEJHO PŘÍPADNOU VÝMĚNU ZA JISTIČ TŘÍPOLOVÝ

LIST C: LISTU:	16	ROZVÁDĚČ RMS123			ARCHIVNÍ ČÍSLO:
		OBJ.C./PV: S0101	ZAK.ČÍSLO:	AKCE: NOVOSTAVBA MATEŘSKÉ ŠKOLY	VÝKRES ČÍSLO: 101-04
		PROVEDL: ING.VYČOPEK	DATUM: 01.2018	INVESTOR: OBEC BYSTRČICE POD LOPENKEM	

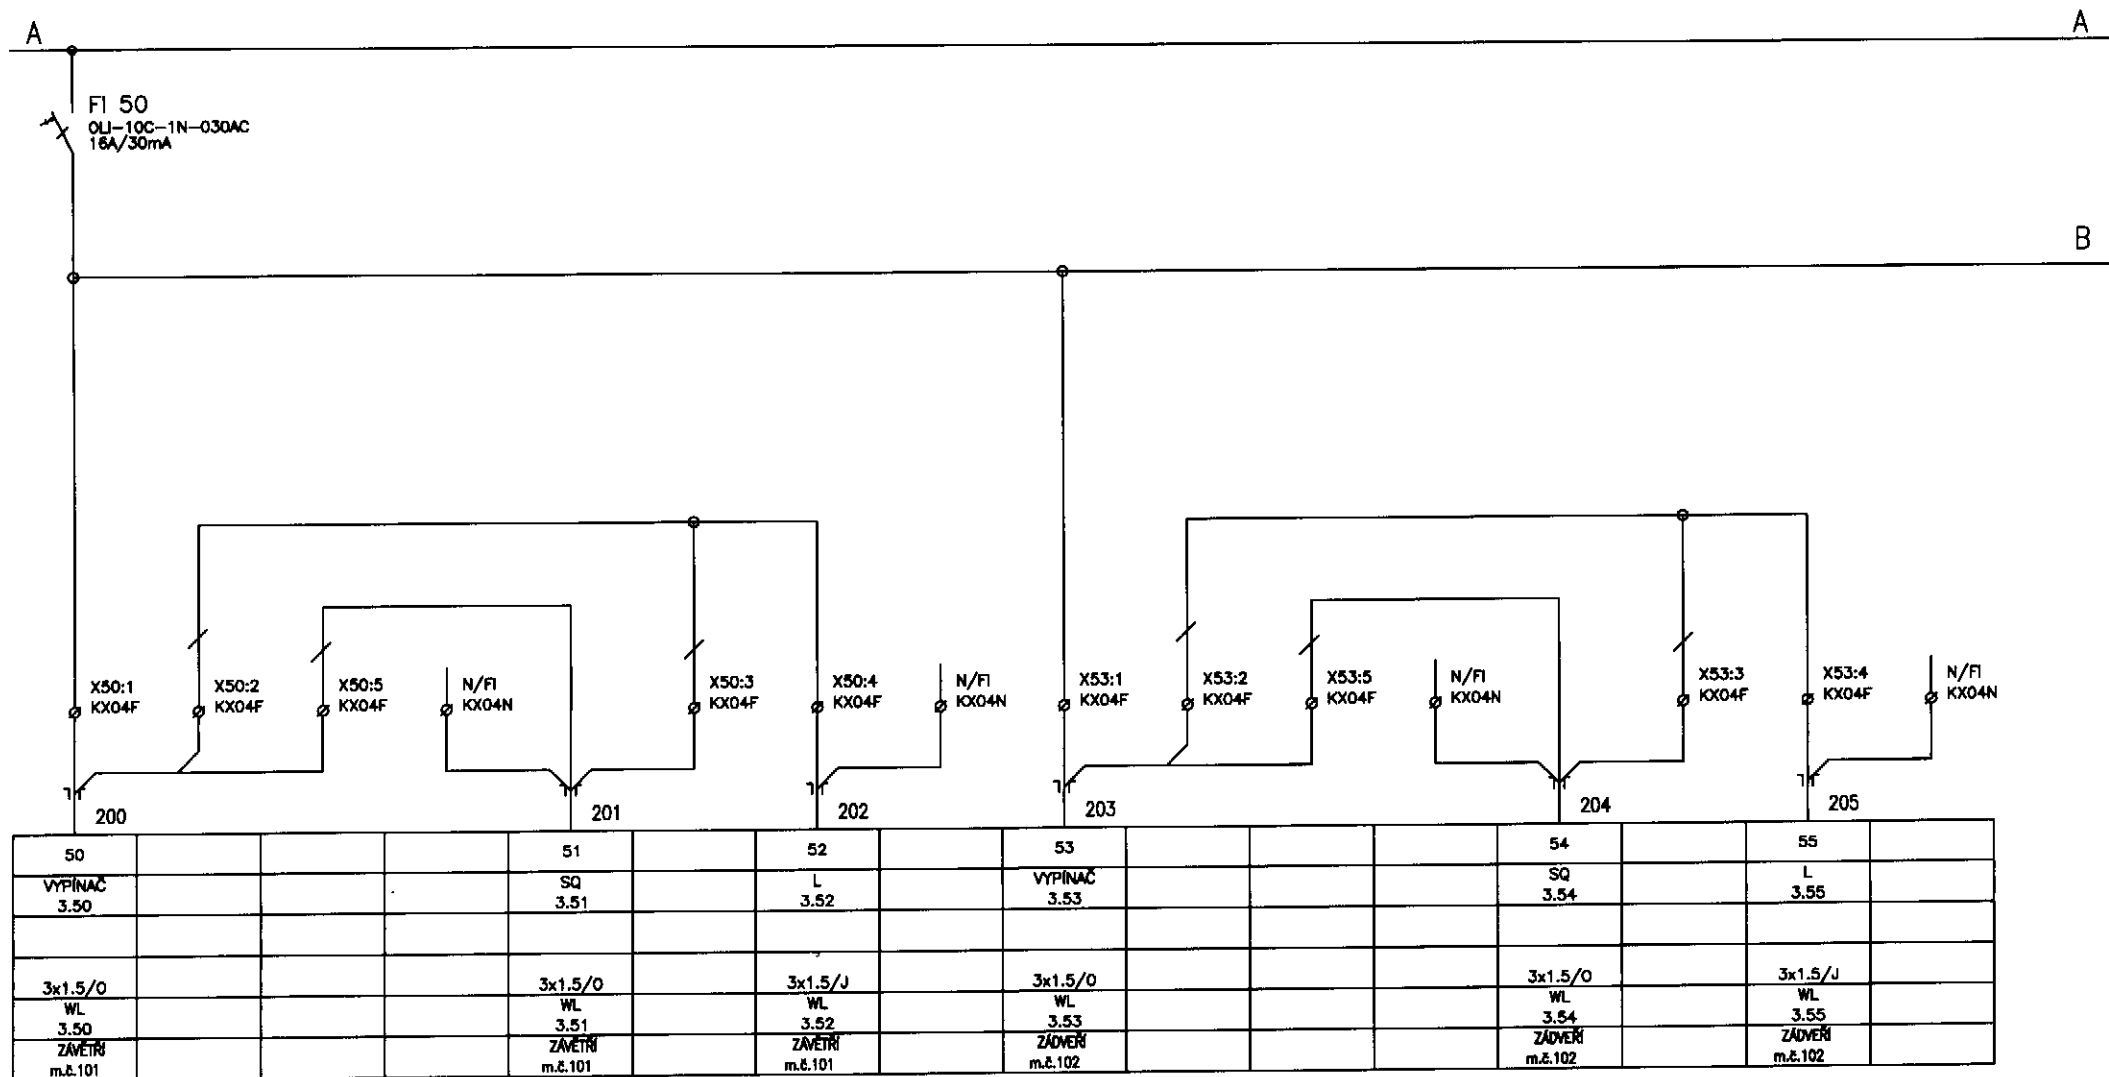


LIST C.: LISTU: 17	ROZVÁDĚČ RMS123			ARCHIVNÍ ČÍSLO:
	OBJ.C.FI: S0101	ZAK.ČÍSLO:	AKCE: NOVOSTAVBA MATEŘSKÉ ŠKOLY	VÝKRES ČÍSLO: 101-04
	PROVEDL: ING.VYCHOPKŮ	DATUM: 01.2018	INVESTOR: OBEC BYSTRČE POD LOPENÍKEM	

A

A


B

B

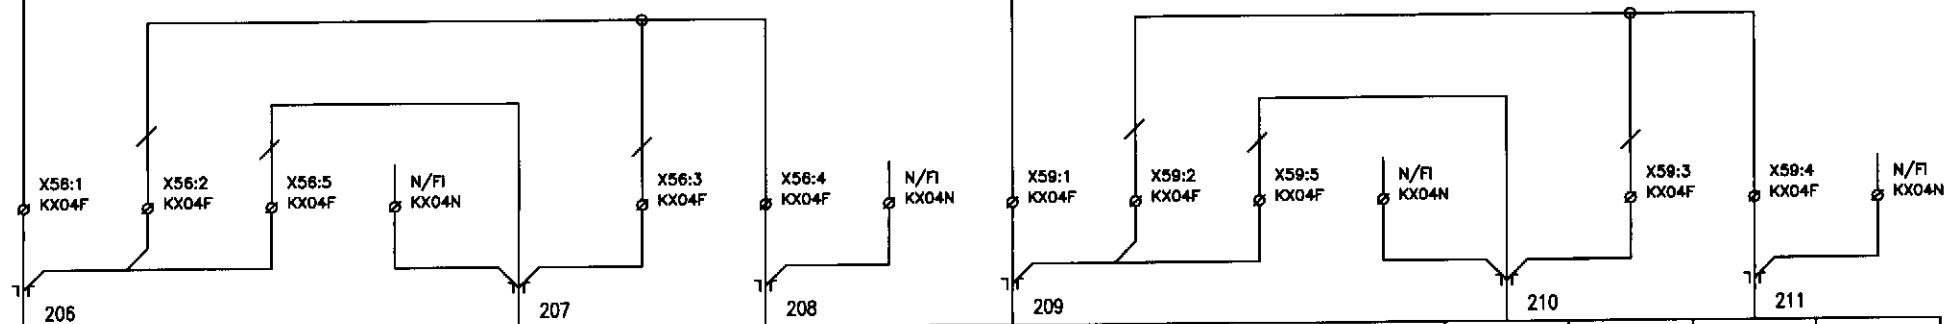


56				57		58		59				60		61	
VYPÍNAČ				SQ		L		VYPÍNAČ				SQ		L	
3.56				3.57		3.58		3.59				3.60		3.61	
3x1.5/0				3x1.5/0		3x1.5/J		3x1.5/0				3x1.5/0		3x1.5/J	
WL				WL		WL		WL				WL		WL	
3.56				3.57		3.58		3.59				3.60		3.61	
HALA				HALA		HALA		HALA				HALA		HALA	
m.č.103				m.č.103		m.č.103		m.č.103				m.č.103		m.č.103	


LIST C.: LISTU:	18	ROZVÁDĚČ RMS123			ARCHIVNÍ ČÍSLO:
		OBJ.C./P.: S0101	ZAK.ČÍSLO:	AKCE: NOVOSTAVBA MATĚŘSKÉ ŠKOLY	YKRES ČÍSLO:
		PROVEDL: ING.VYCHOPER	DATUM: 01.2018	INVESTOR: OBEC BYSTRČE POD LOPENÍKEM	101-04

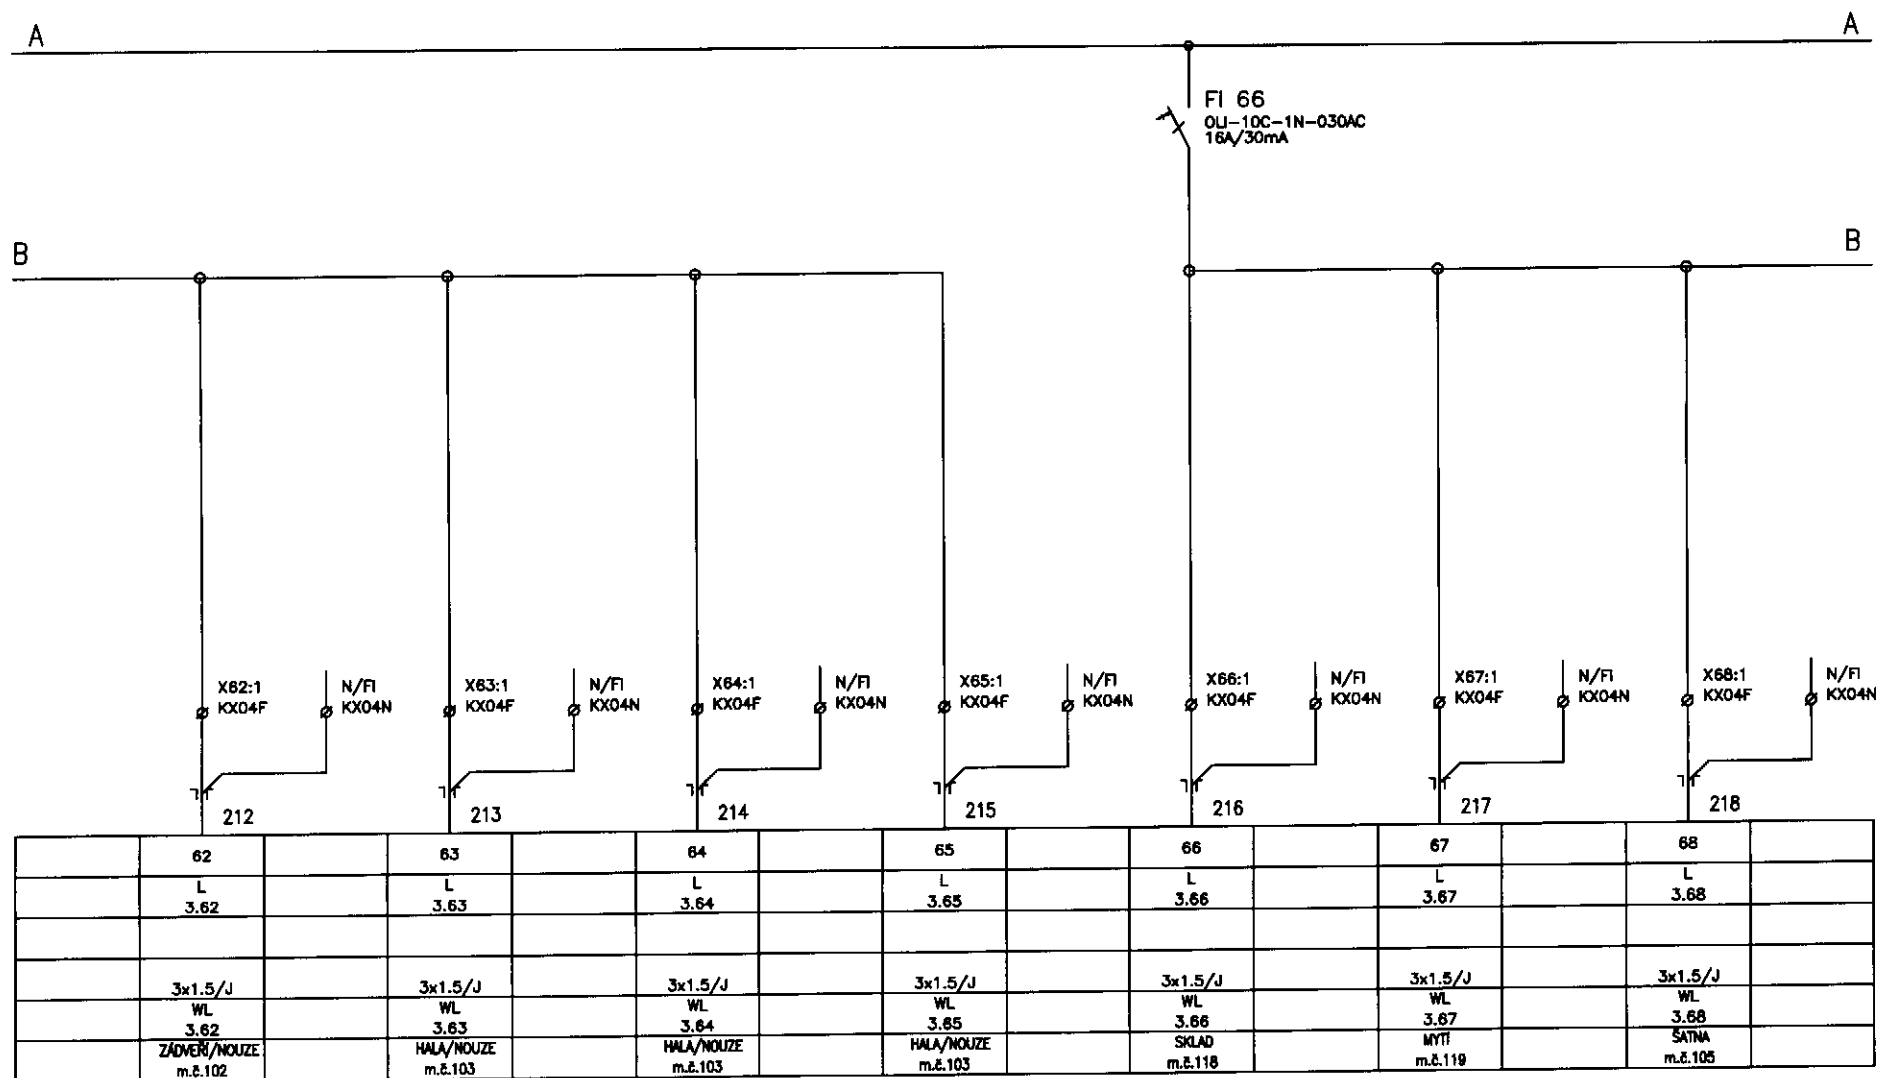

LIST C.: LISTU:	19	ROZVÁDEČ RMS123			ARCHIVNÍ ČÍSLO:
		OBJ.C.PJ: S0101	ZAK.ČÍSLO:	AKCE: NOVOSTAVBA MATEŘSKÉ ŠKOLY	VÝKRES ČÍSLO:
		PROVEDL: ING.VYCHOPEŇ	DATUM: 01.2018	INVESTOR: OBEC BYSTŘICE POD LOPENÍKEM	101-04

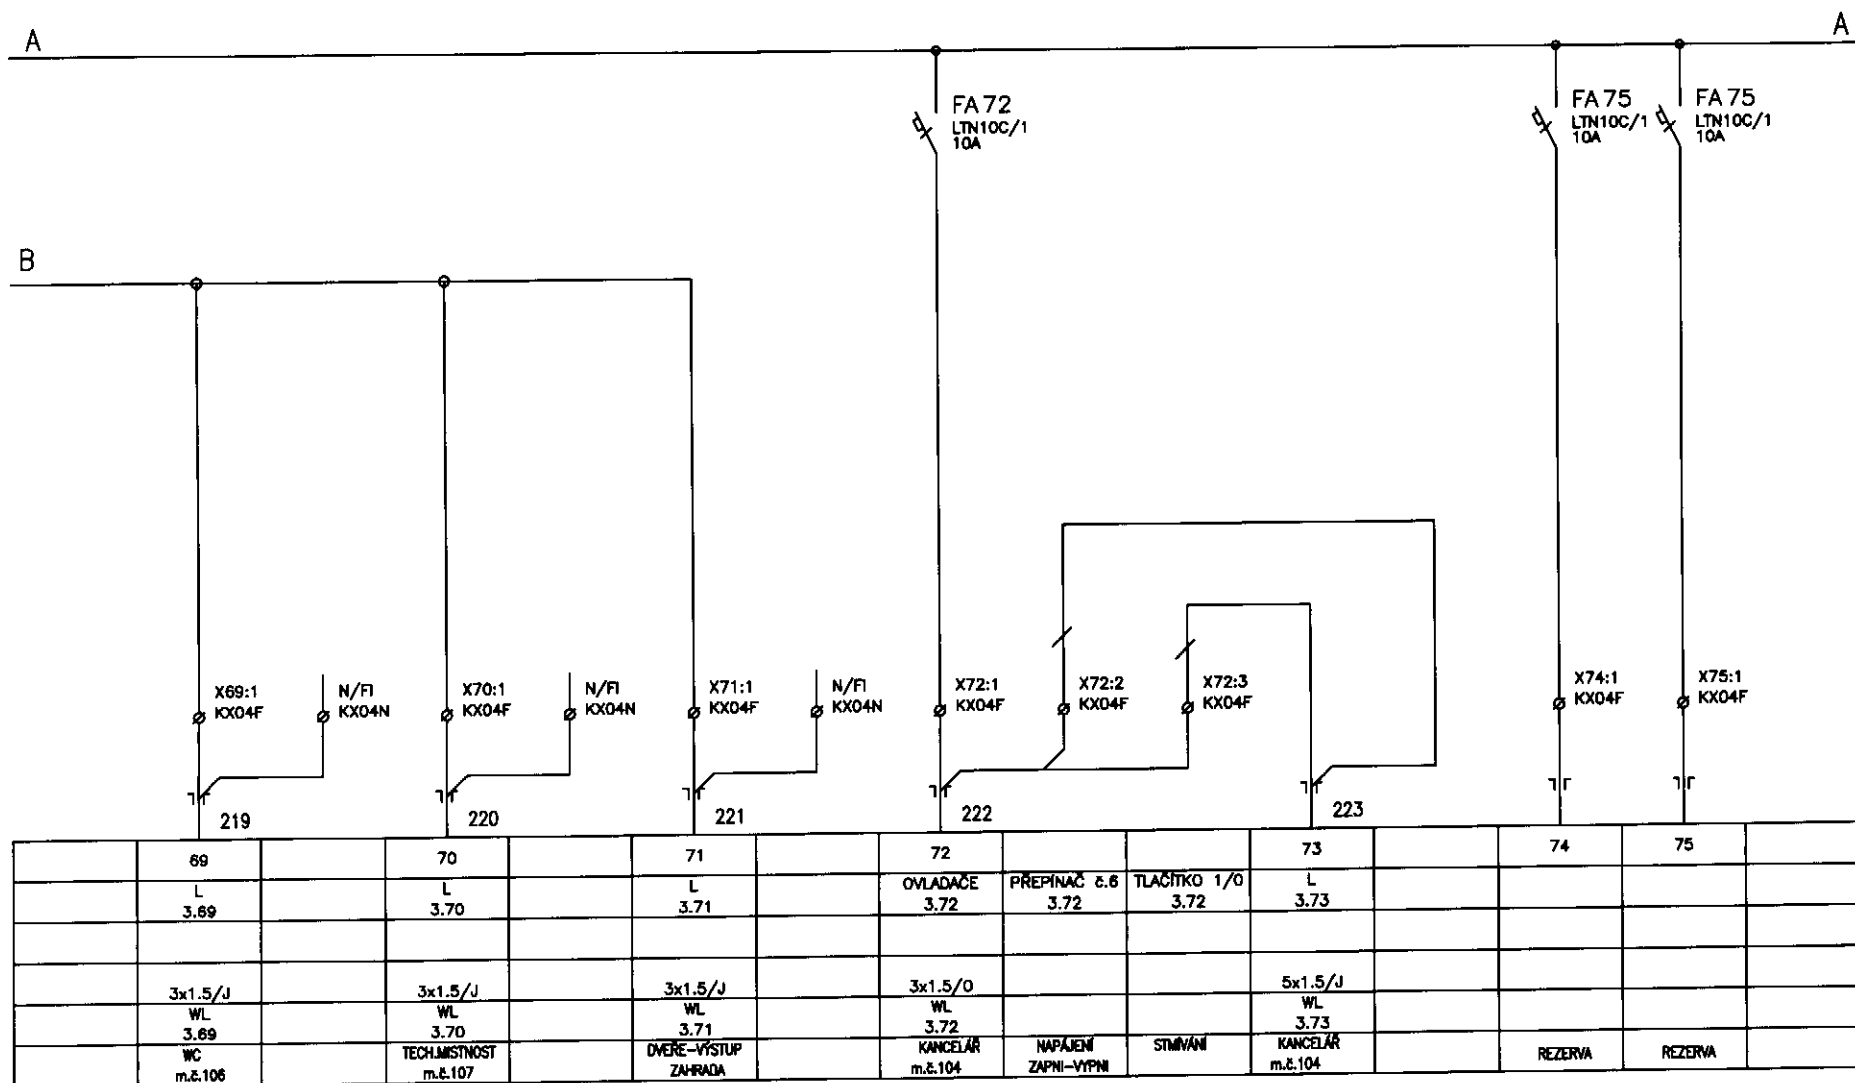

LIST C:	20	ROZVÁDEČ RMS123			ARCHIVNÍ ČÍSLO:
LISTU:		OBJ.C./PJ:	ZAK.ČÍSLO:	AKCE:	VÝKRES ČÍSLO:
		S0101		NOVOSTAVBA MATEŘSKÉ ŠKOLY	
		PROVEDL:	DATUM:	INVESTOR:	101-04
		ING.VTCHOPEK	01.2016	OBEC BYSTRČE POD LOPENKEM	

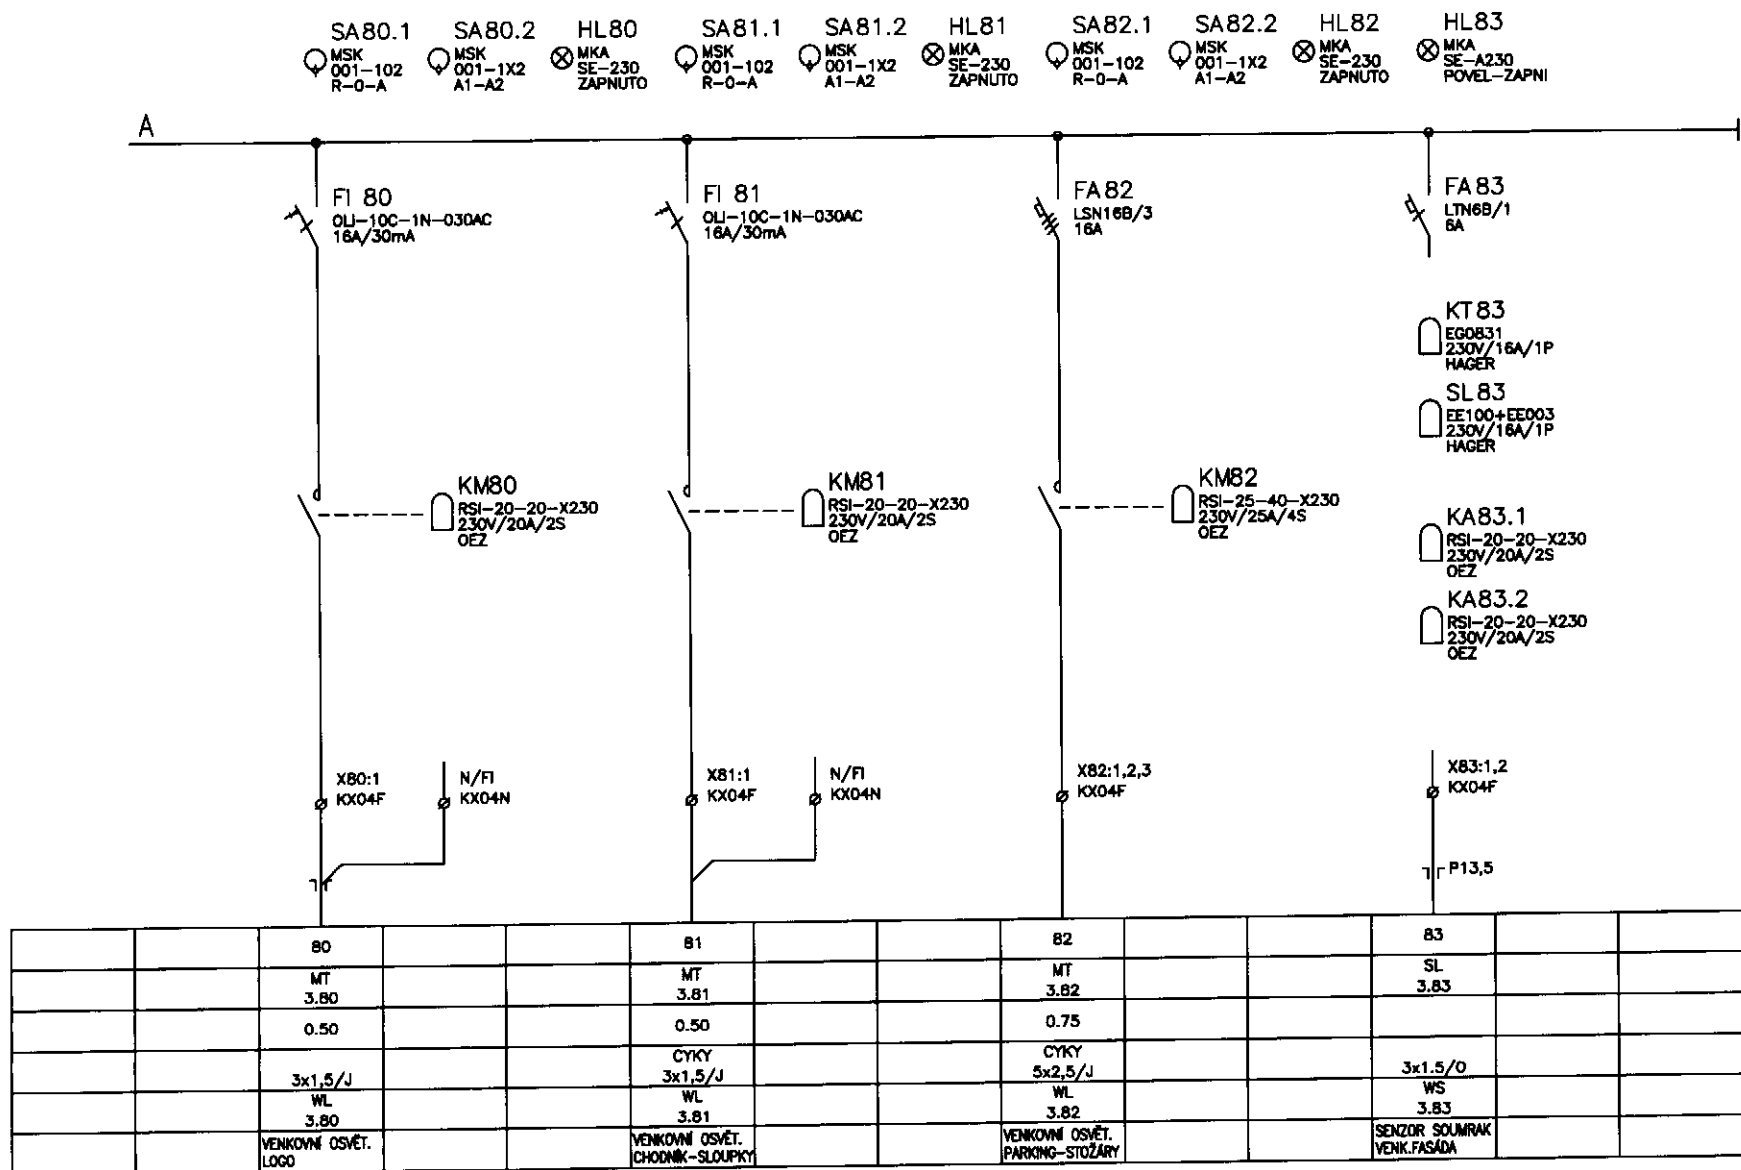

POZNÁMKA

POLOHA "R" : RUČNÍ OVLÁDÁNÍ

POLOHA "A" : AUTOMATICKÉ OVLÁDÁNÍ

POLOHA "0" : OVLÁDÁNÍ VYPNUTO


POLOHA "A1" : AUTOMATICKÉ OVLÁDÁNÍ - OD ČIDLA SOUMRAKOVÉHO SPÍNAČE

POLOHA "A2" : AUTOMATICKÉ OVLÁDÁNÍ - OD ČIDLA SOUMRAKOVÉHO SPÍNAČE S NOČNÍM ÚTLUMEM OD SPÍNAČÍCH HODIN

PŘEPÍNAČE A SIGNALKY JSOU OSAZENY UVNITŘ SKŘÍŇE


LIST C:	21	ROZVADĚČ RMS123			ARCHIVNÍ ČÍSLO:
LISTU:		OBJ.C.PJ: SO101	ZAK.ČÍSLO:	AKCE: ROZSTAVBA MATEŘSKÉ ŠKOLY	VÝKRES ČÍSLO: 101-04
		PROVEDL: ING.VYCHOPEK	DATUM: 01.2018	INVESTOR: OBEC BYSTRČE POD LOPENÍKEM	

BLOKOVÉ SCHÉMA USPOŘÁDÁNÍ PŘÍSTROJOVÉ NÁPLNĚ ROZVÁDĚČE

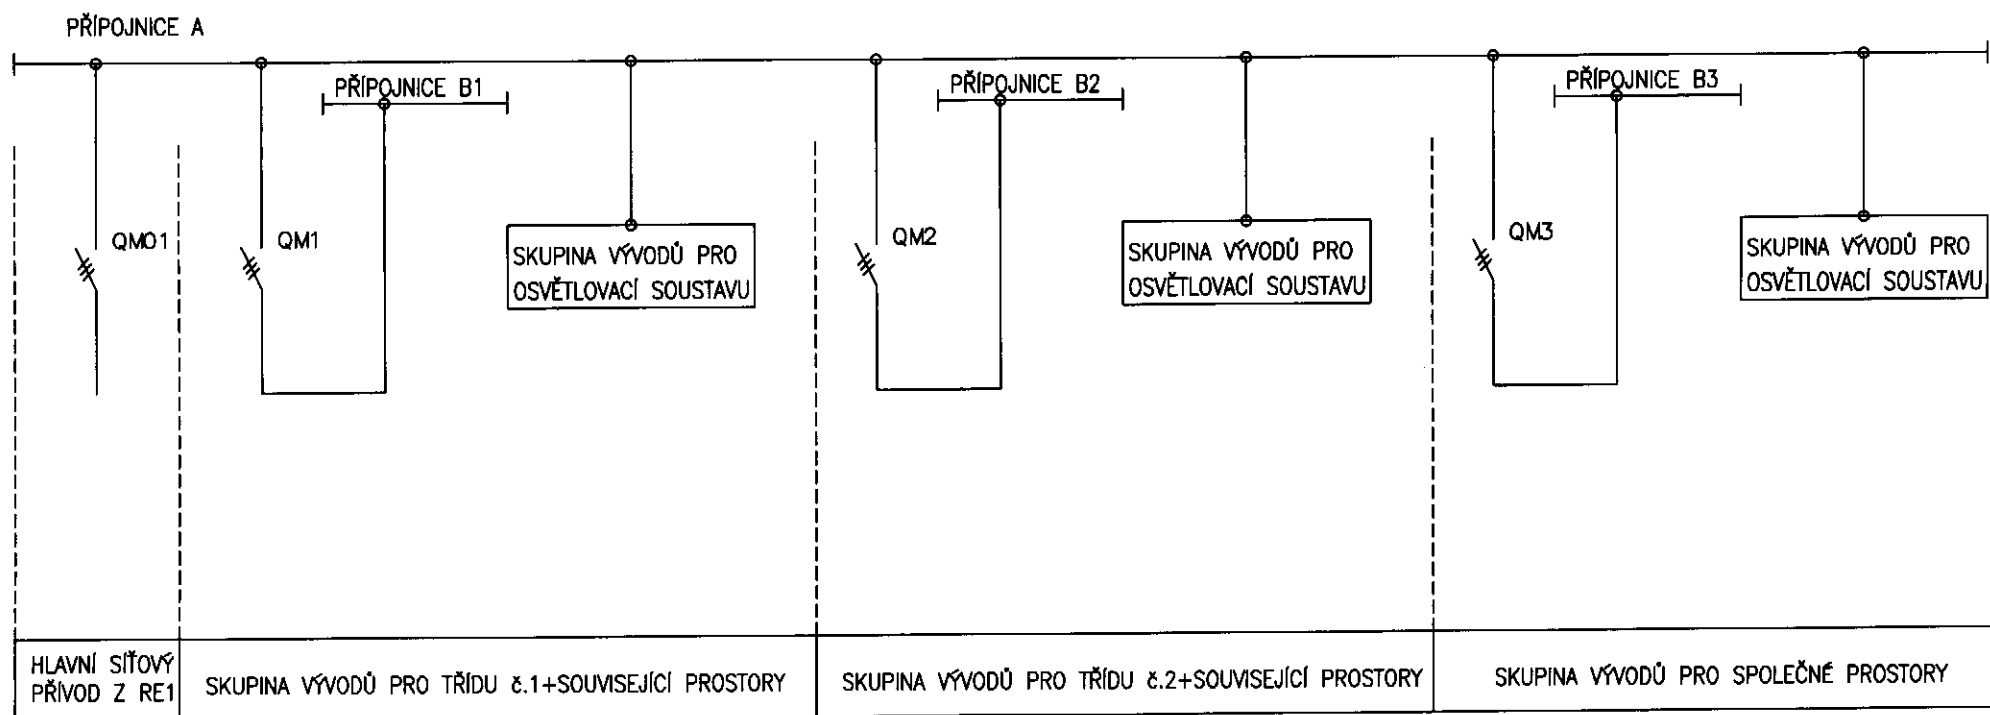

LIST C.: LESTU:	22	ROZVÁDĚČ RMS123		ARCHIVNÍ ČÍSLO:
	OBJ.C. PJ:	ZAK.ČÍSLO:	AKCE:	VÝKRES ČÍSLO:
	SO101		NOVOSTAVBA MATEŘSKÉ ŠKOLY	
	PROVEDL:	DATUM:	INVESTOR:	
	ING. VYCHOPEK	01.2018	OBEC BYSTRČE POD LOPENÍČEM	101-04

SESTAVA ROZVÁDĚČE
POHLED ČELNÍ

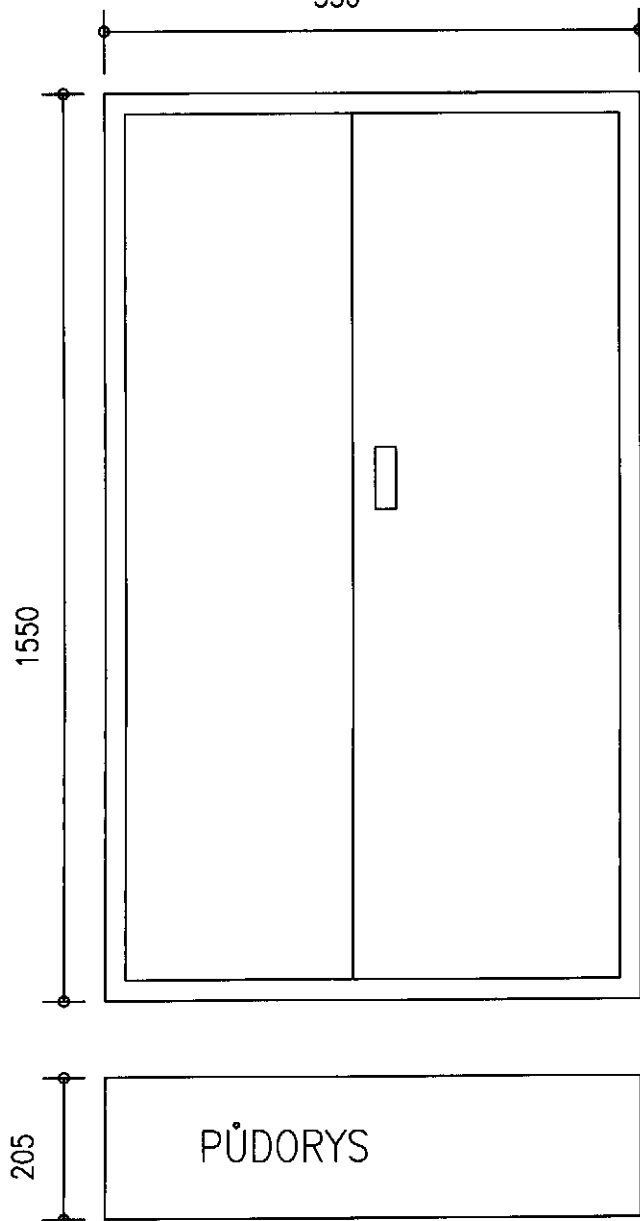

SESTAVA ROZVÁDĚČE
POHLED ČELNÍ-BEZ DVEŘÍ



POLOHA ČÁSTI SVORKOVNICE KABELOVÝCH VÝVODŮ SE PŘÍPADNĚ UPRAVÍ PODLE ORIENTACE VÝVODŮ Z ROZVÁDĚČE

LIST C: LISTU:	23	ROZVÁDĚČ RMS123			ARCHIVNÍ ČÍSLO:
		OBJ.C.PJ: S0101	ZAK.ČÍSLO:	AKCE: NOVOSTAVBA MATEŘSKÉ ŠKOLY	VÝKRES ČÍSLO:
		PROVEDL: ING.VYCHOPEŇ	DATUM: 01.2010	INVESTOR: OBEC BYSTRICE POD LOPENÍKEM	101-04


L1/síť

N/síť

OVĽADÁNÍ OSVĚTLOVACÍ SOUSTAVY VENKOVNÍHO OSVĚTLENÍ


FA83

ZAP VYP 28

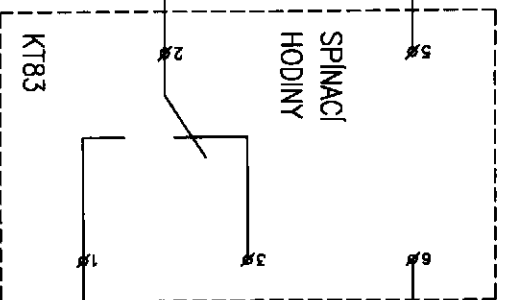

KA83.2

ZAP VYP 27

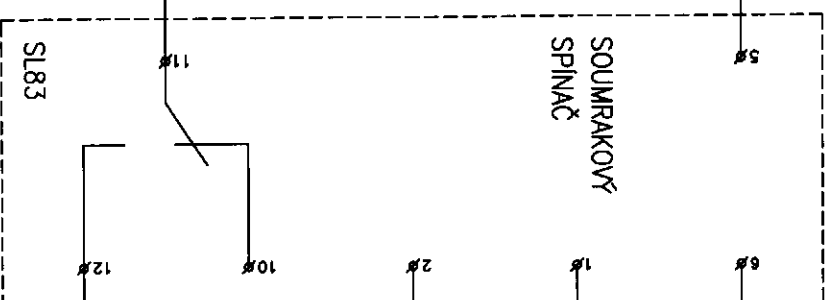

SENZOR SOUTRAKU
SL3.83

KA83.1

POVEL K ZAPNUTÍ

SKA83.1

HL83

NAVAZUJE NA R.23


LIST Č.: 24 LISTUJ:	ROZVÁDEČ RMS123			ARCHIVNÍ ČÍSLO:	
	OBJ.C.PJ: S0101	ZAK.ČÍSLO:	AKCE: NOVOSTAVBA MATEŘSKÉ ŠKOLY	VÝKRES ČÍSLO:	101-04
PROJEKT: ING.VYCHOPLEN		DATA: 01.2018	INVESTOR: OBEC BÝSTŘICE POD LOPENKEM		

OVLADÁNÍ SOUSTAVY VENKOVNÍHO OSVĚTLENÍ

L1/Sř

N/Sř

NAVAZUJE NA R.2.22

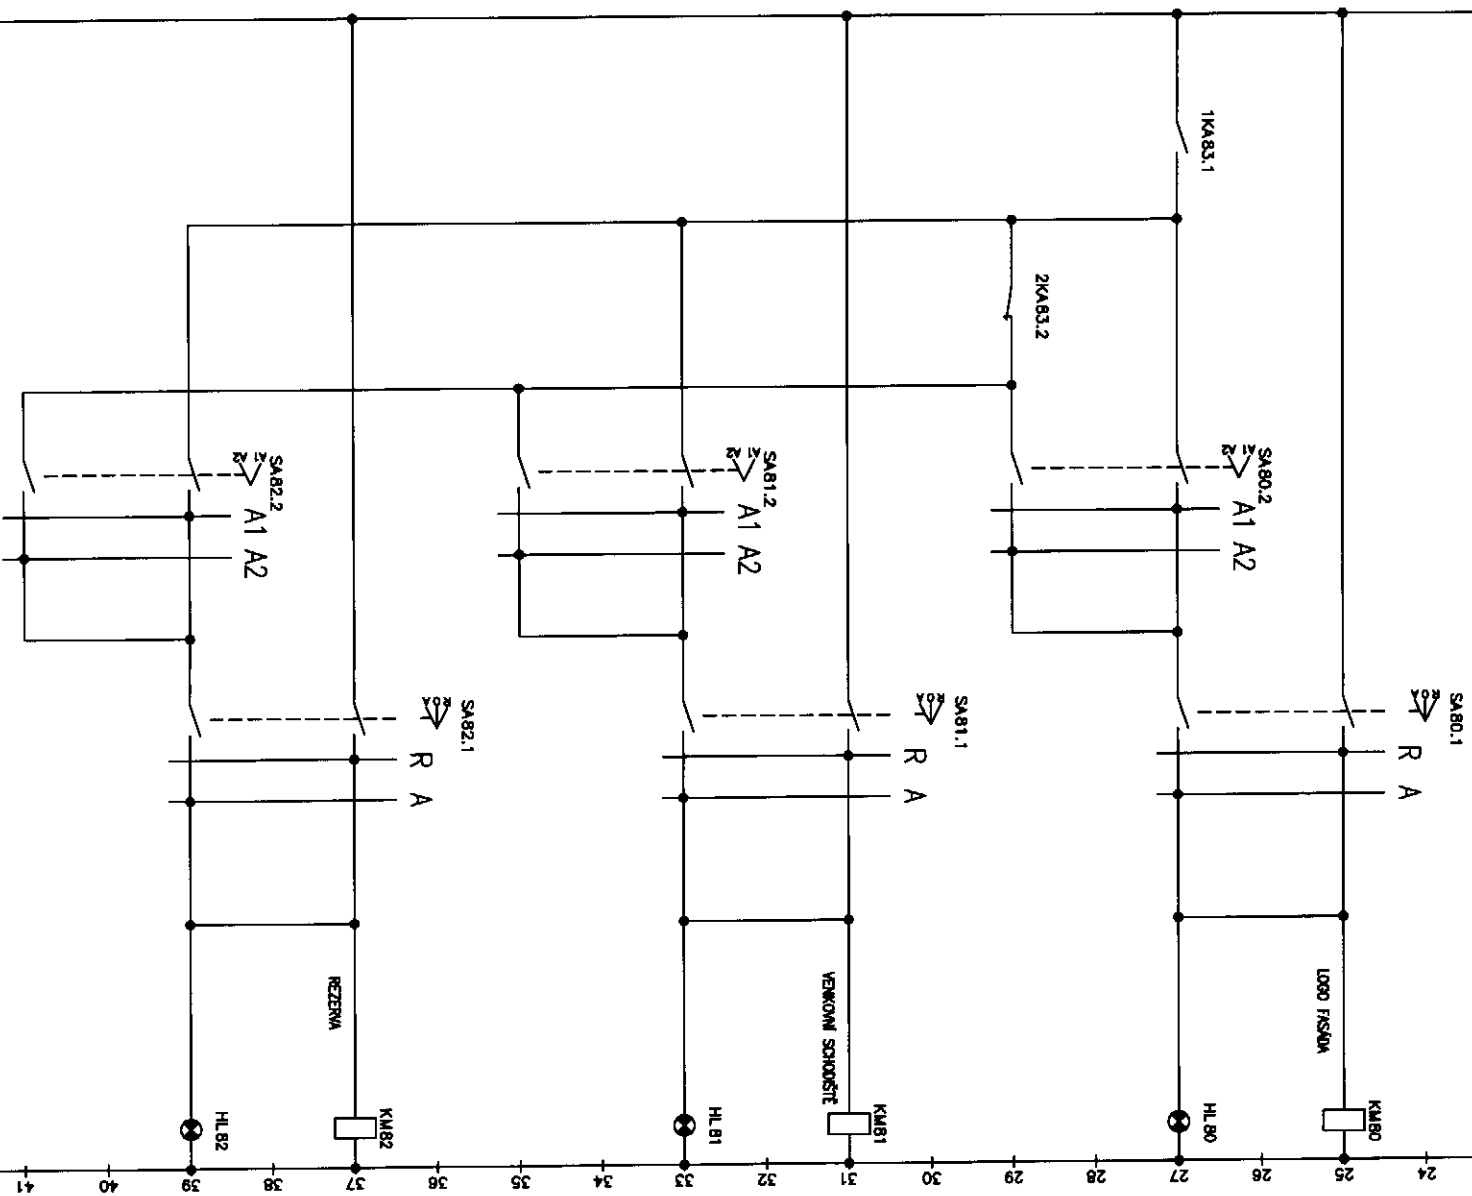


POZNÁMKA :

- POLOHA PŘEPÍNAČŮ : R-RUČNÍ OVLÁDÁNÍ (POUZE REZIZE , ZKOUŠKY)
- : A-AUTOMATICKÉ OVLÁDÁNÍ (STANDARDNÍ PROVOZNÍ REŽIM)
- : A1-AUTOMATICKÉ OVLÁDÁNÍ OD SENZORU SOUKRAKOVÉHO SPÍNÁČE
- : A2-AUTOMATICKÉ OVLÁDÁNÍ OD SENZORU SOUKRAKOVÉHO SPÍNÁČE S NASTAVITELNÝM NOČNÍM OTTILNEM OD SPÍNACÍCH HOHIN

LIST č.: 25	OBJ.C.PJ.: 90101	PROJEKT.: 01.2016	INVESTOR: OBEC BÝSTĚCE POD LOPENKEM
LISTU: 1	OBJ.C.PJ.: 90101	PROJEKT.: 01.2016	INVESTOR: OBEC BÝSTĚCE POD LOPENKEM
ROZVADĚČ RMS123	AKCE: NOVOSTAVBA MATEŘSKÉ ŠKOLY	INVESTOR: OBEC BÝSTĚCE POD LOPENKEM	AKCE: NOVOSTAVBA MATEŘSKÉ ŠKOLY
ARCHIVNÍ ČÍSLO:	VERZE ČÍSLO: 101-04	VERZE ČÍSLO: 101-04	VERZE ČÍSLO: 101-04

LNPE

PRINCIPIELNÍ SCHEMA ZAPOJENÍ PŘEPÍNAČE č.6 A AUTOMATICKÉHO SPÍNAČE SE SNÍMAČEM POHYBU

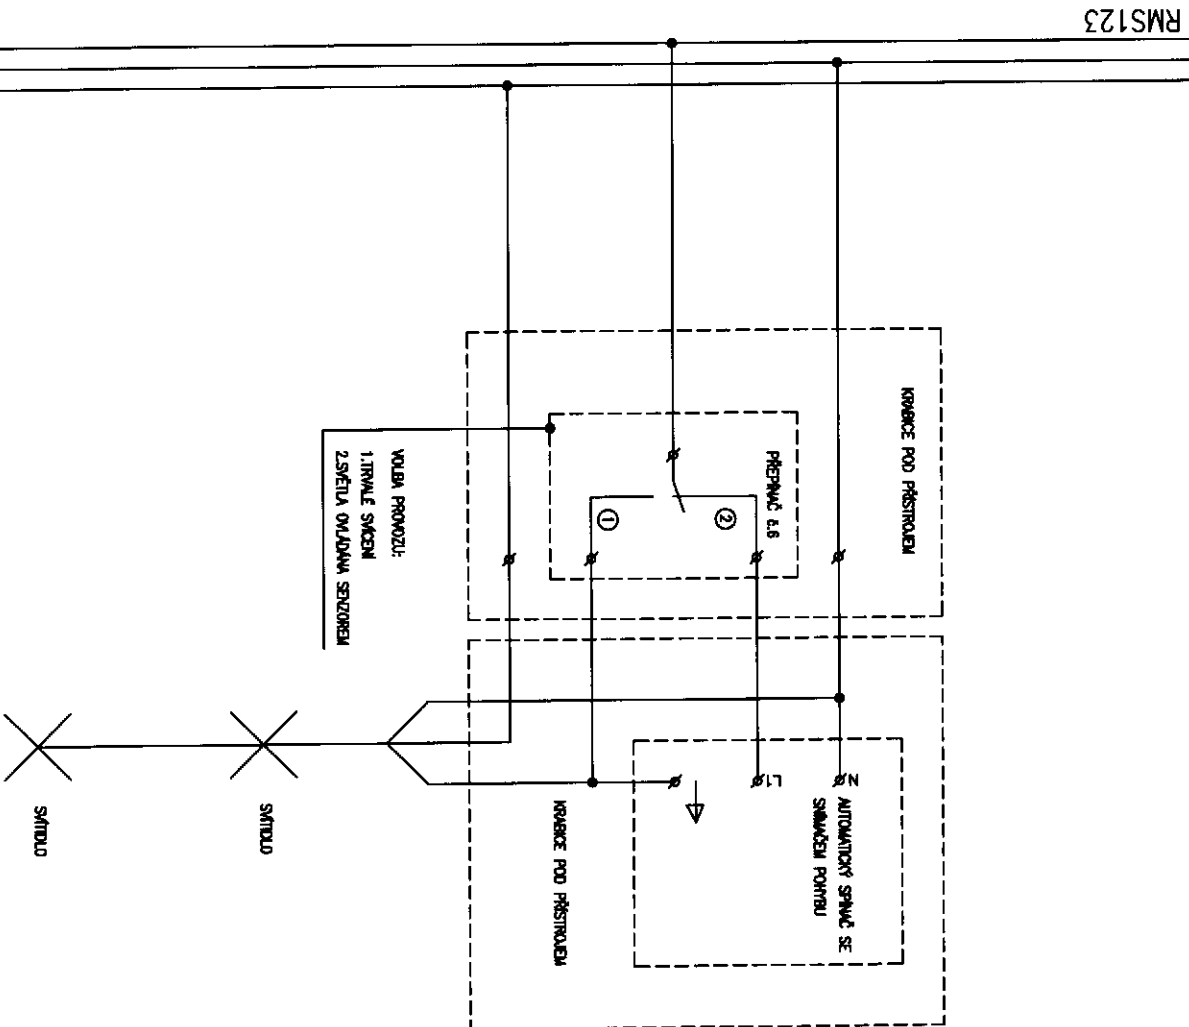

POZNÁMKA : SHODNĚ JE ŘEŠENA | KOMBINACE OBŮ PŘÍSTROJŮ PŘI VÝVODECH PŘÍMO Z ROZVADEČE

LIST C.:	26	ROZVADEČ RMS123	ARCHIVNÍ ČÍSLO:
LISTU:			
OBJ.Č.P.:	50101	ZAR.ČÍSLO:	ALICE:
PROVED.:	ING. VYCHOPEK	DATUM:	INVESTOR:
		01.2018	OBEC BÝSTĚC POD LOPENÍM
			101-04