Pohled východní

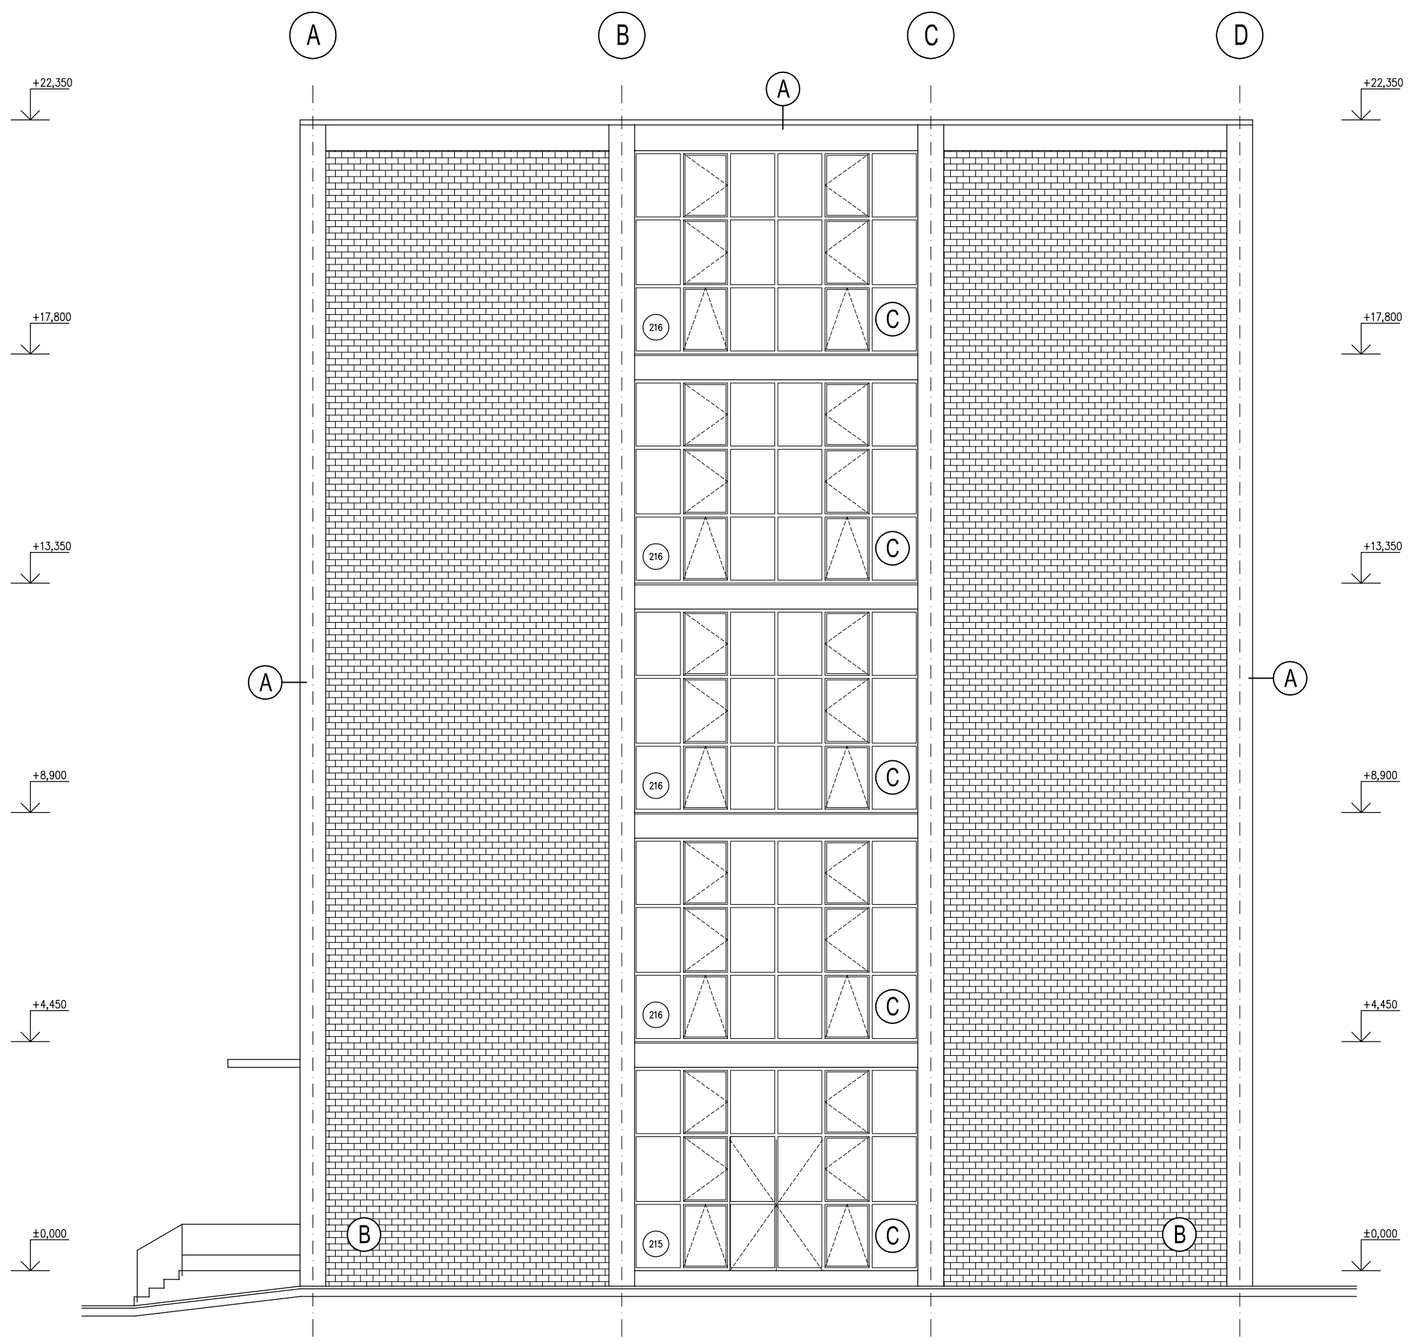

Pohled západní

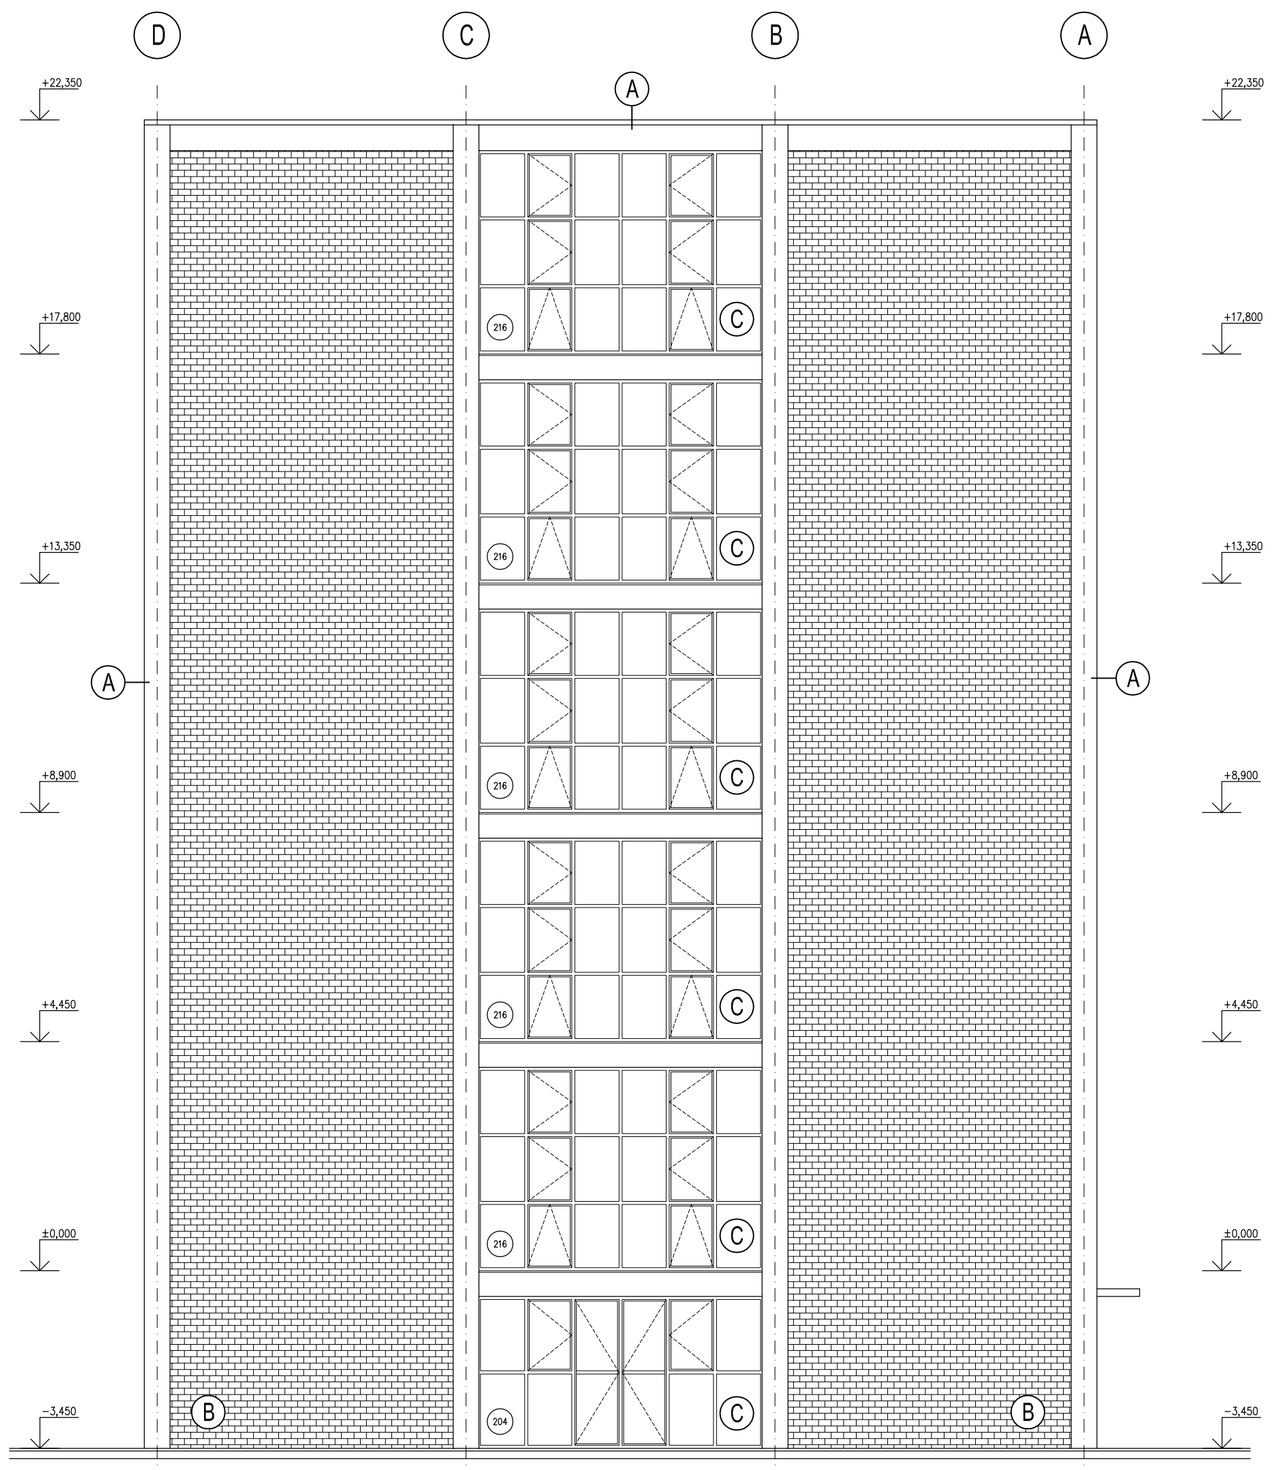

POZNÁMKA

- (A) STÁVAJÍCÍ STRUKTUROVANÁ OMÍTKA V BARVĚ SVĚTLE ŠEDÉ, VČETNĚ NOVÉHO NÁTĚRU
- (B) STÁVAJÍCÍ OBKLAD Z KERAMICKÝCH CIHELNÝCH PÁSKŮ
- (C) VÝPLNĚ OTVORŮ – OKNA A STĚNY DŘEVĚNÉ, EUROPROFILY, LAZURA V BARVĚ BÍLÉ
- (D) KLEMPÍŘSKÉ KONSTRUKCE – TITANZINKOVÝ PLECH

ARCHITEKT :	ODP. PROJEKTANT STAVBY:	PROJEKTANT PROFESE :	VYPRACOVAL :
	ING. JIŘÍ TOMIS	ING. JIŘÍ TOMIS	ING. JIŘÍ TOMIS
KRAJ : ZLÍNSKÝ		OBEC : ZLÍN	
INVESTOR : Gymnázium a Jazyková škola Zlín, náměstí T. G. Masaryka 2734–9, 760 01 Zlín			
stavba : Gymnázium a Jazyková škola Zlín - revitalizace oken			
oddíl : D - Dokumentace stavebních objektů, 01 - Stavební část			
obsah : Pohledy - východní, západní			

KB projekt, s. r. o., Lešetín II/559, 760 01 Zlín
IČO: 25507893, DIČ: 303-25507893
http://kbprojekt.zlin.cz

DATUM	ÚNOR 2018
FORMÁT	4 A4
STUPEŇ	PROJEKT PRO RS
ZAKÁZK. Č.	
měřítko : 1:100	číslo výkresu : 01-12