


ŘEZ A02 km 0.10000 1:50

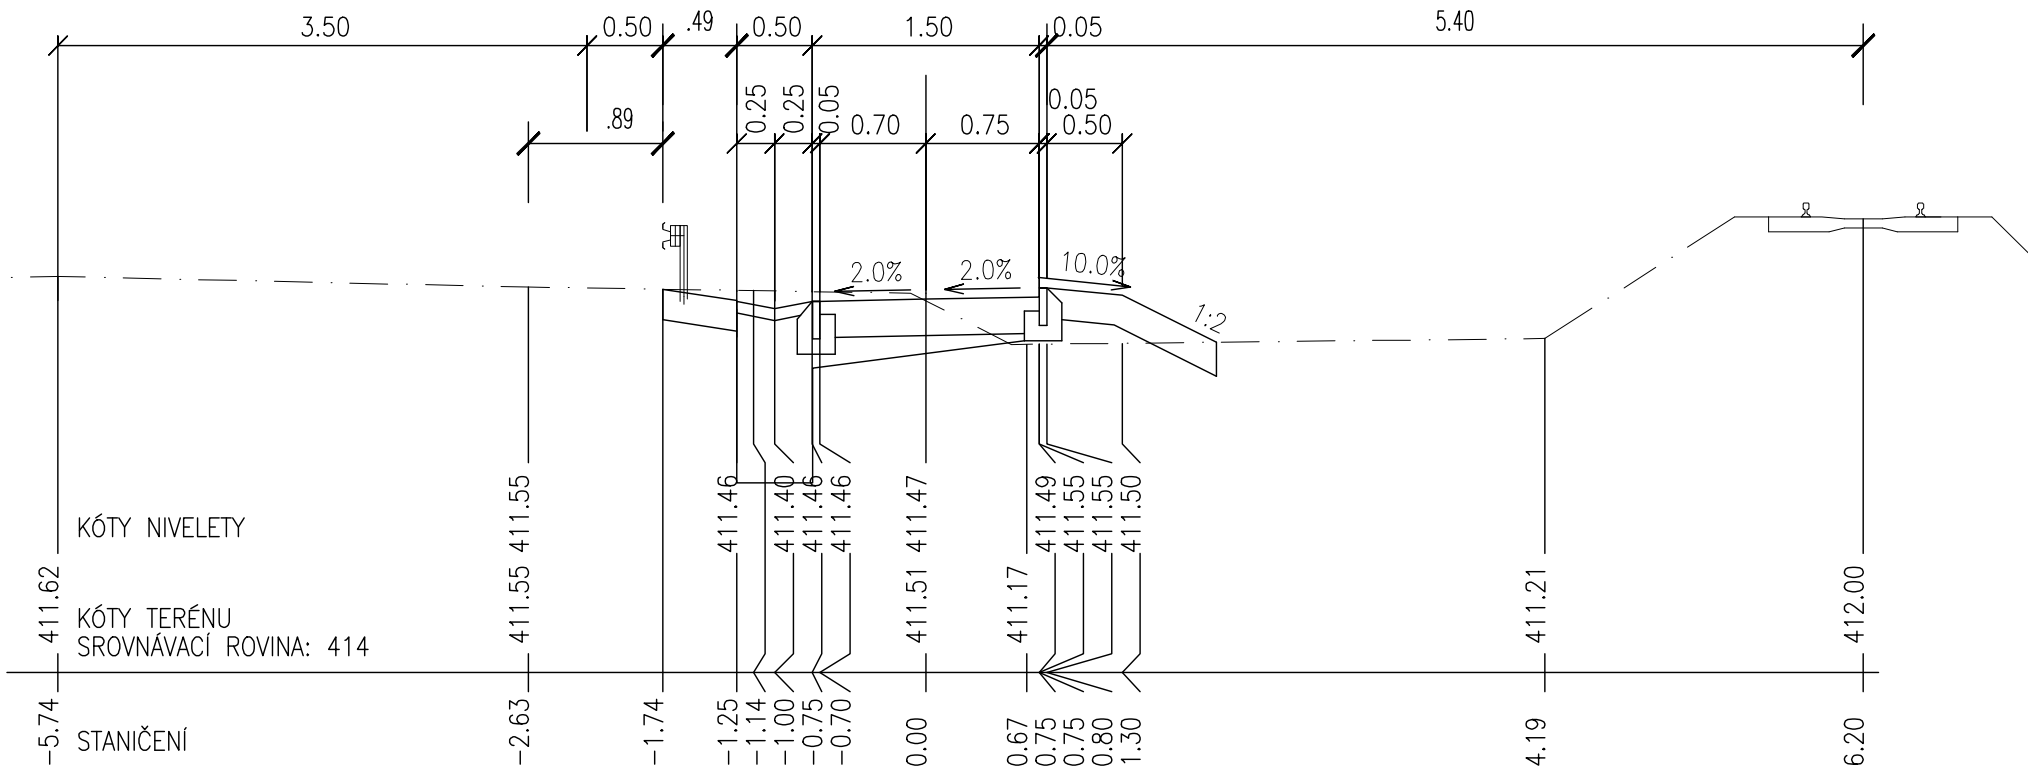

LEGENDA TYPŮ ČAR
— · — TERÉN
— — — — — UPRAV. TERÉN
———— NIVELETA

STUPEŇ PROJEKTOVÉ DOKUMENTACE: Dokumentace pro provádění stavby			
ZODPOVĚDNÝ PROJEKTANT: Ing. Bartošek		VYPRACOVAL: Ing. Onderka	
		BM BAUMAS Na Veselí 51 140 00 Praha 4 IČO:26142911	
		pobočka Kroměříž Adresa Moravská 3010 767 01 Kroměříž Telefon 573 340 315 E-mail info@bm-baumas.cz	
INVESTOR:		Obec Halenkov	
MÍSTO STAVBY:		Halenkov	
NÁZEV STAVBY:		Novostavba chodníku v obci Halenkov	
		SO 01 Komunikace pro chodce	
NÁZEV VÝKRESU: PŘÍČNÉ ŘEZY		FORMÁT	14 x A4
		DATUM	04.2018
		Č. ZAKÁZKY	038-2016
		MĚŘÍTKO 1:50	Č. VÝKRESU B.01-04