



ŘEZ A18 km 0.90000 1:50

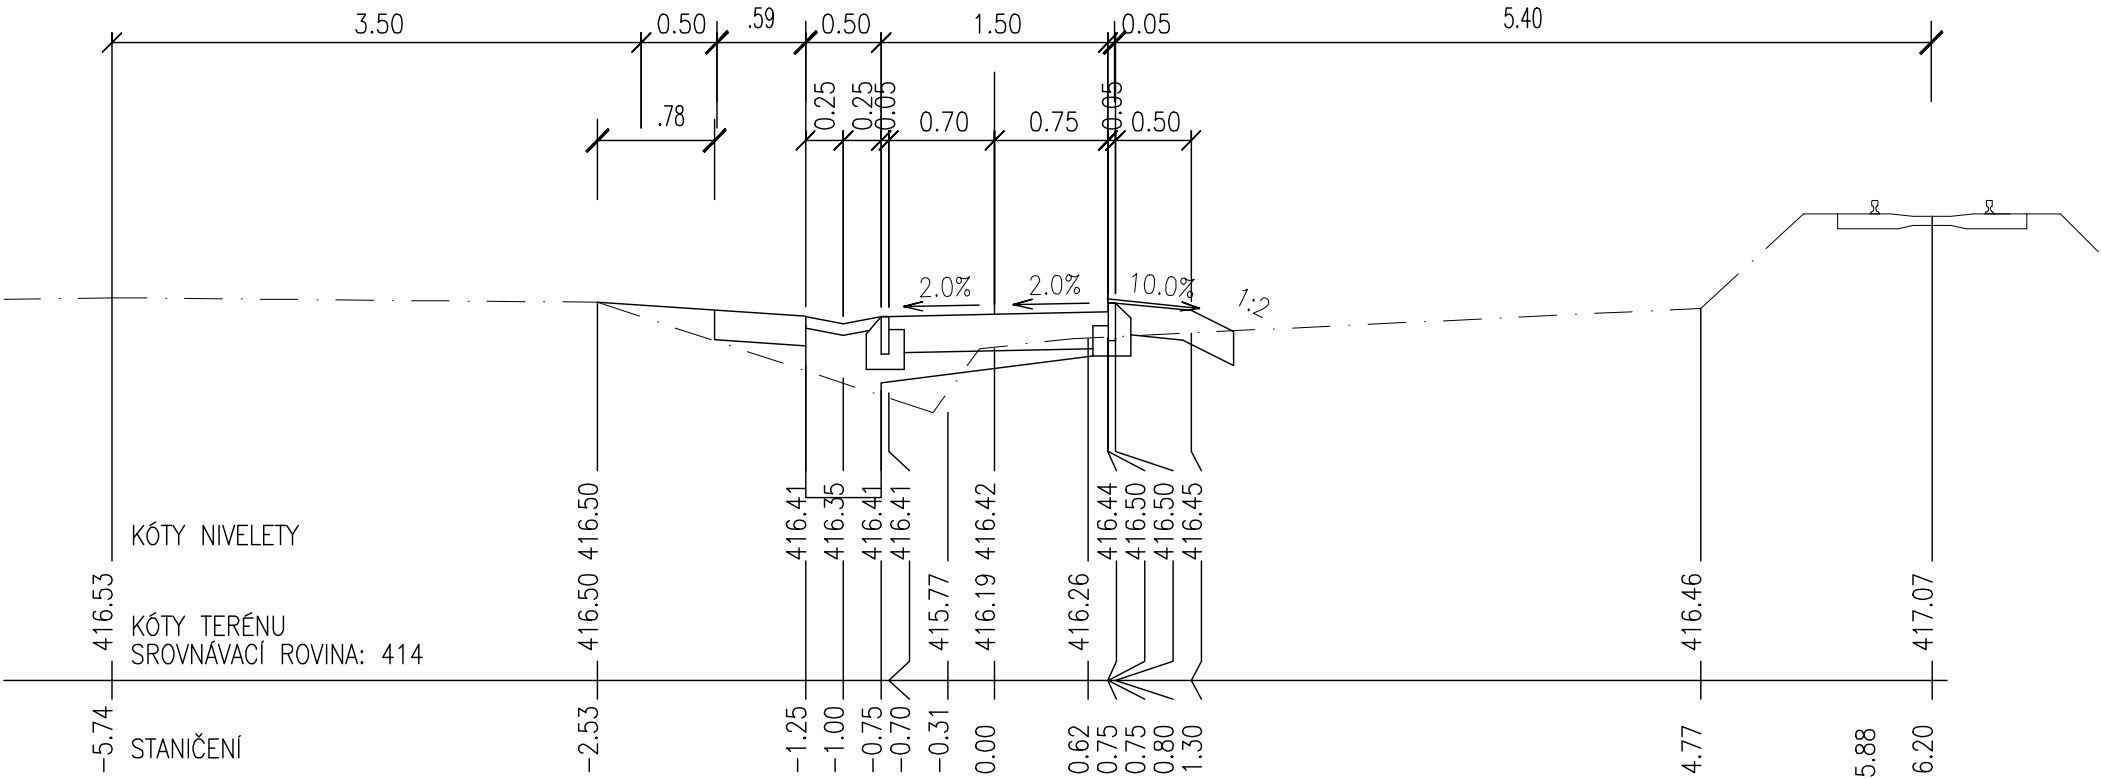

ŘEZ A19 1:50 STÁV. PŘECHOD PÚRO CHODCE

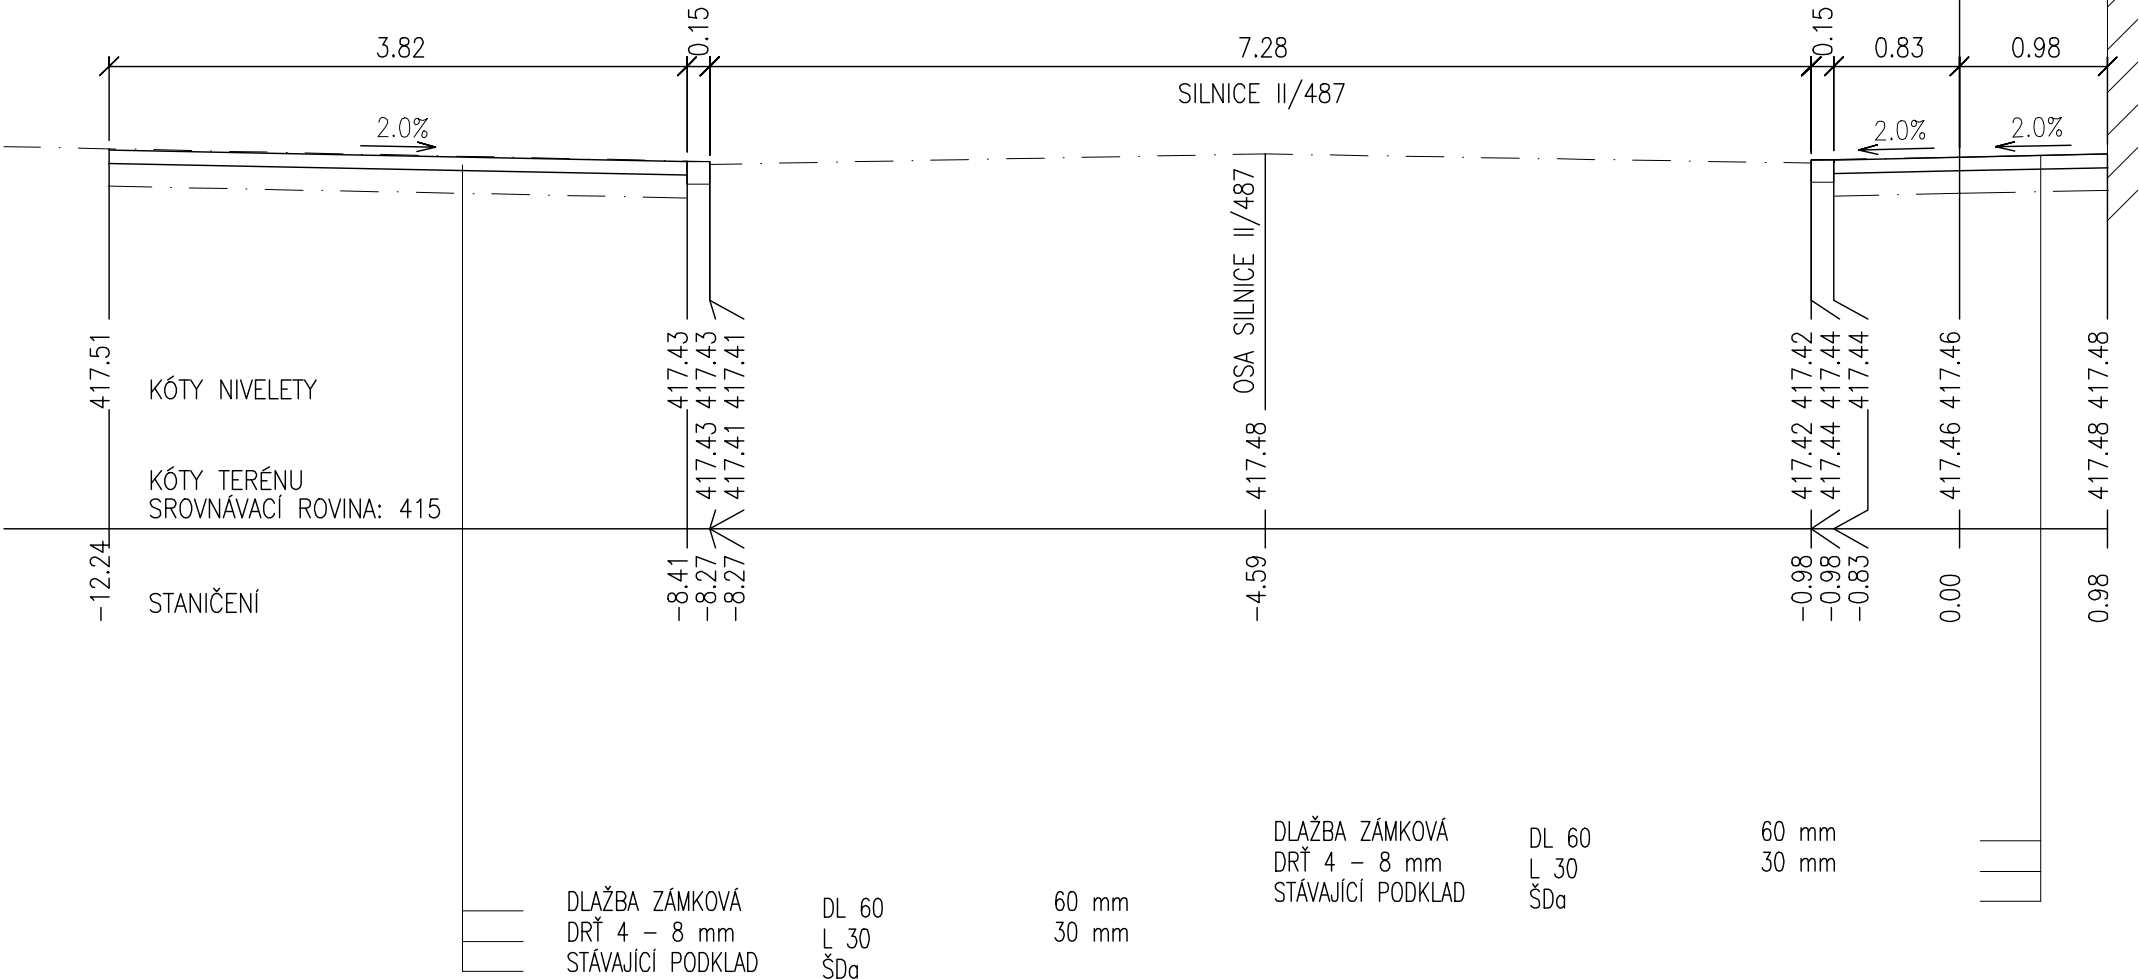

LEGENDA TYPŮ ČAR  
— TERÉN  
— UPRAV. TERÉN  
— NIVELETA