


SKLONOVÉ POMĚRY
MĚŘITKA X / Y 1:250 / 1:100
LEGENDA: ———— TYPŮ ČAR
- - - - - TERÉN
———— NIVELETA
———— KONSTRUKCE KOMUNIKACE

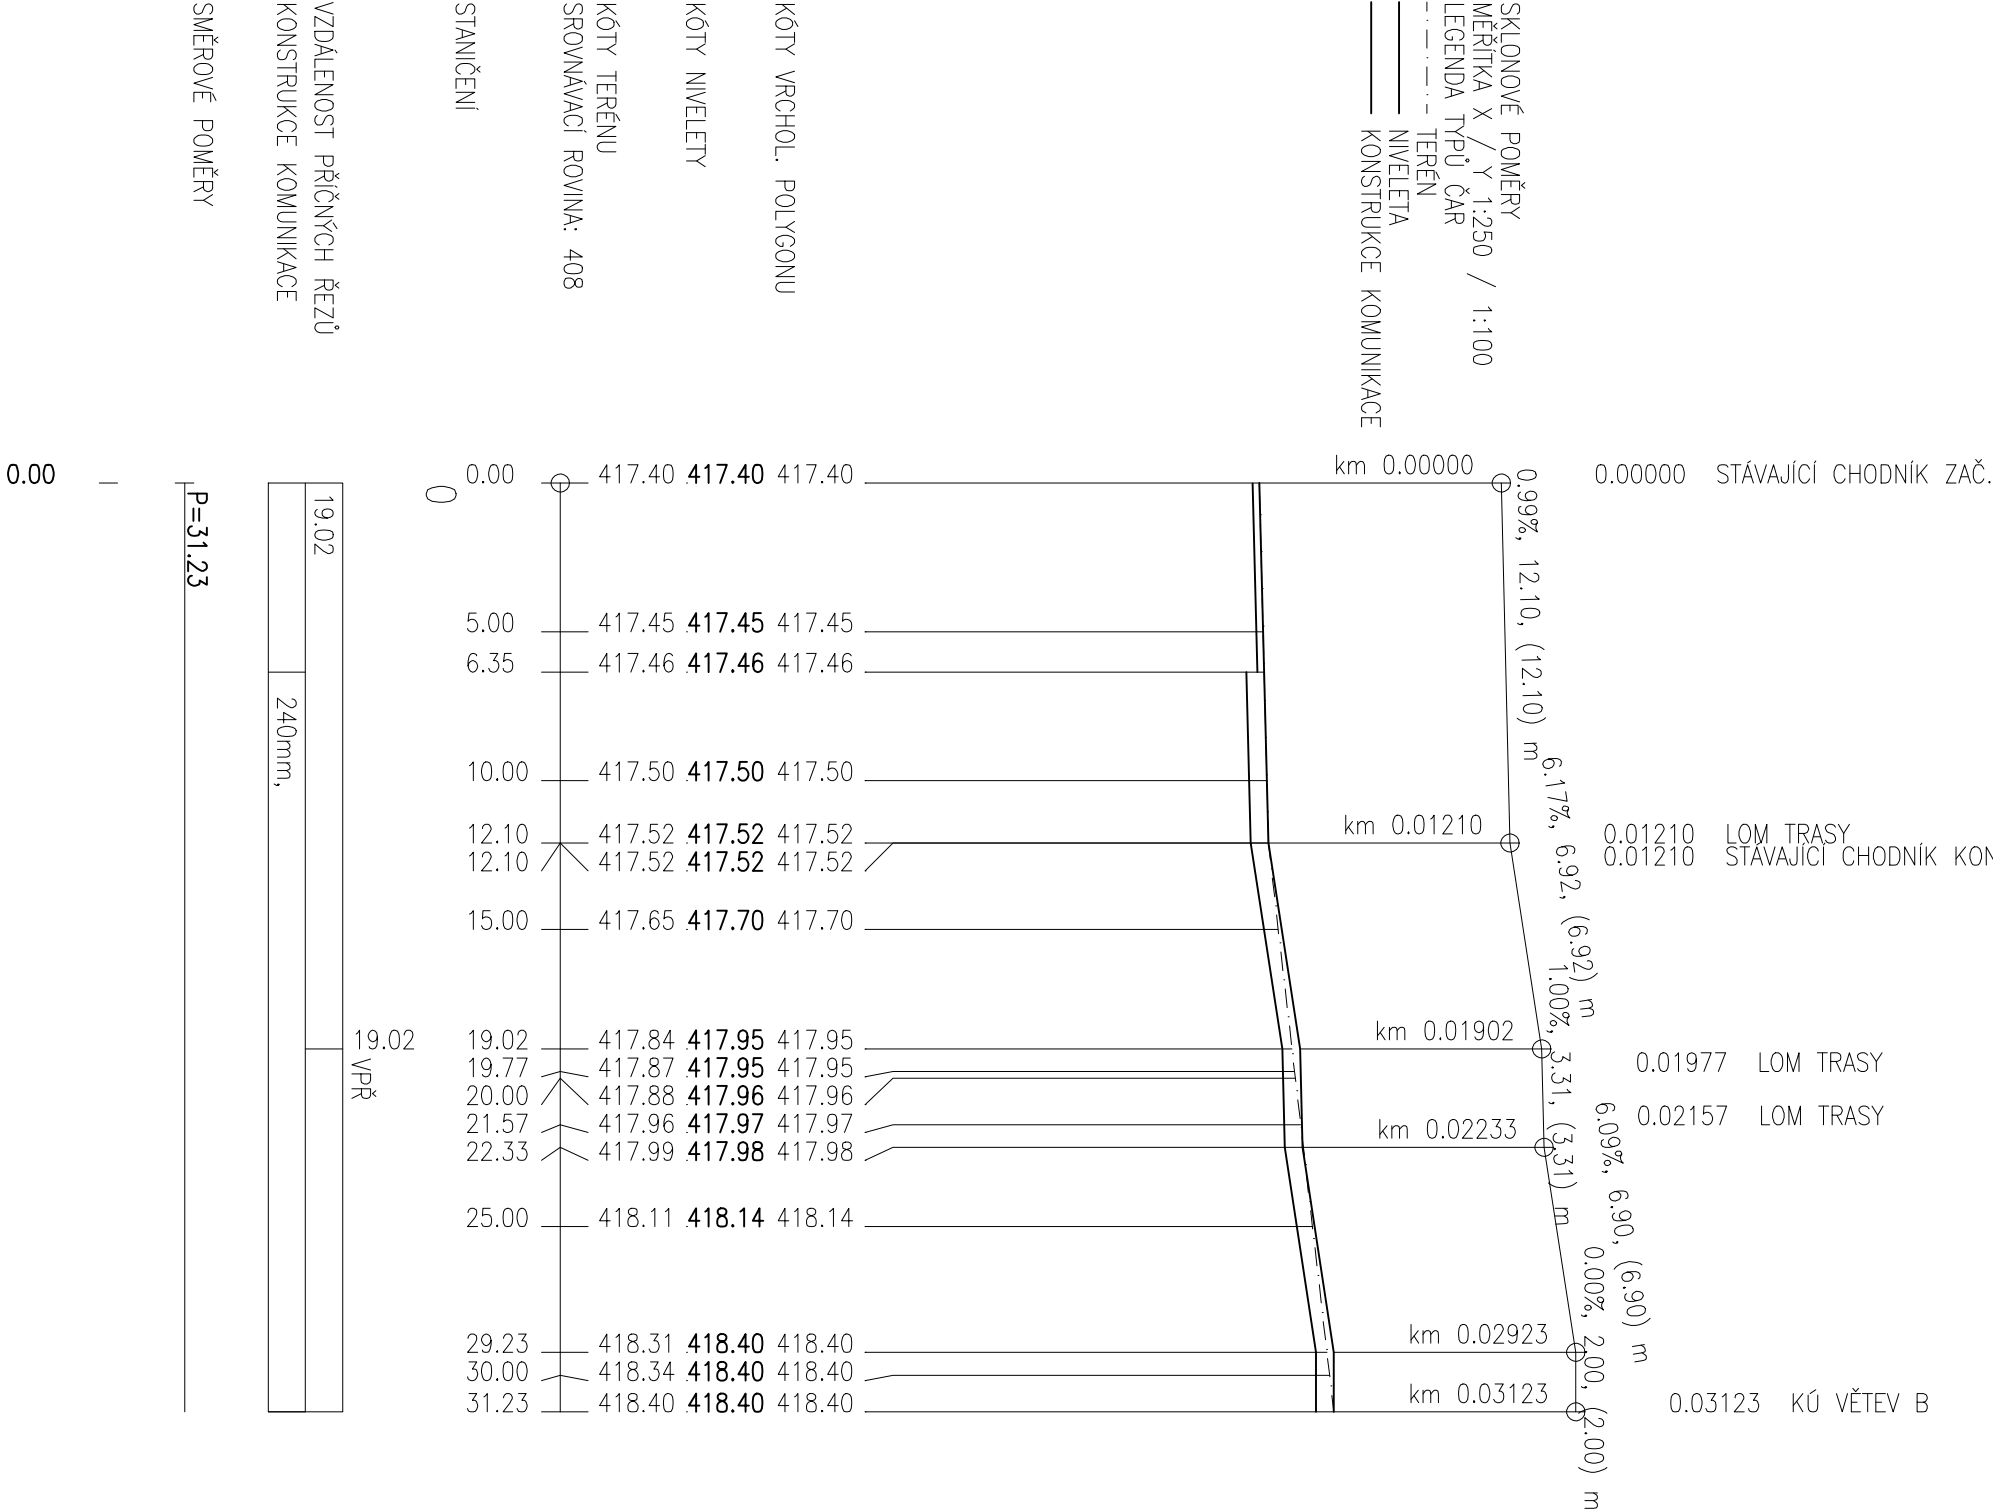

STUPEŇ PROJEKTOVÉ DOKUMENTACE:
Dokumentace pro provádění stavby

ZODPOVĚDNÝ PROJEKTANT:
Ing. Bartošek

VYPRACOVAL:
Ing. Onderka

BM BAUMAS
Na Veselí 51
140 00 Praha 4
IČO:26142911

pobočka Kroměřž
Adresa Moravská
767 01 Kroměřž
Telefon 573 340 315
E-mail info@bm-baumas.cz

INVESTOR:
Obec Halenkov

MÍSTO STAVBY:
Halenkov

NAZEV STAVBY:
Novostavba chodníku v obci Halenkov
SO 01 Komunikace pro chodce

FORMÁT
2 x A4

NAZEV VÝKRESU:
PODÉLNÝ PROFIL B

DATUM
04.2018

Č. ZAKÁZKY
038-2016

MĚŘITKO
1:250/100

Č. VÝKRESU
B.01-07