



ŘEZ B01 km 0.01016 1:50

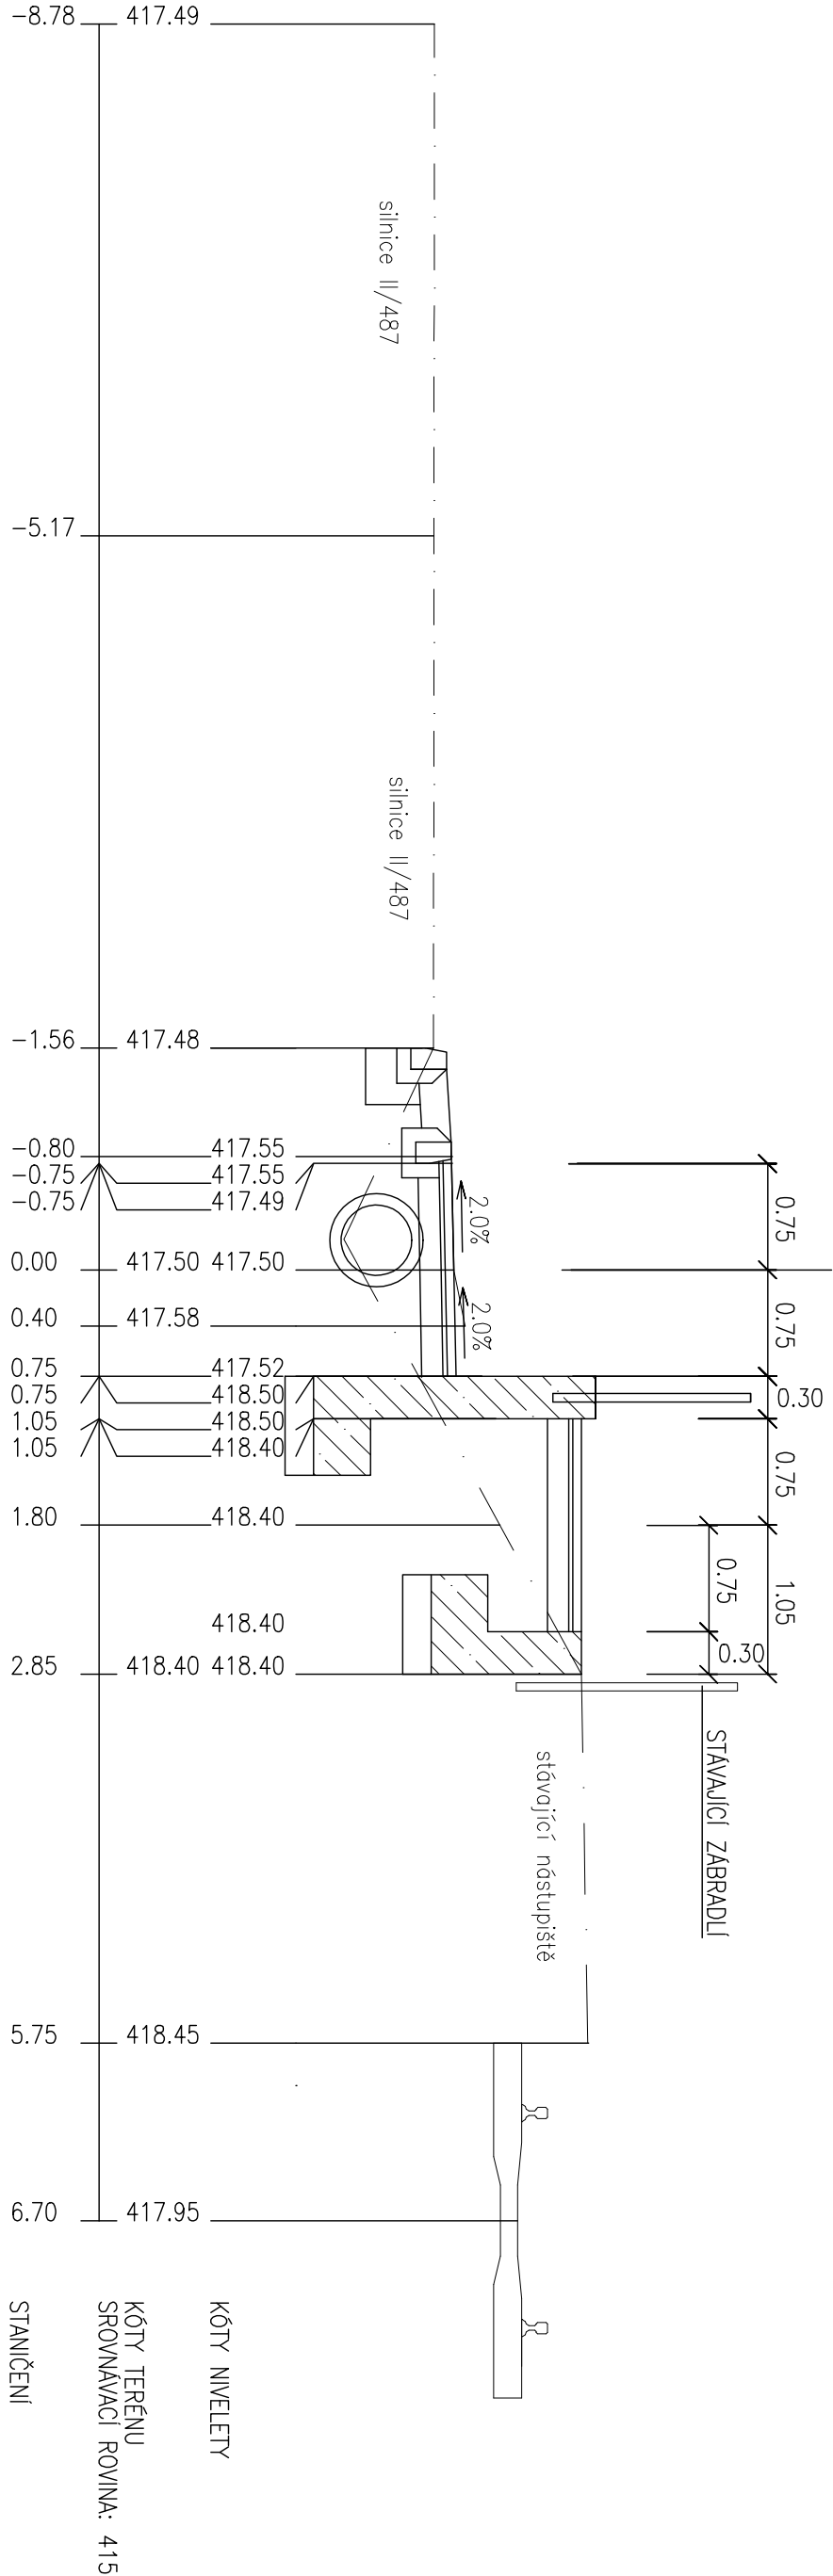

ŘEZ B02 km 0.01902 1:50

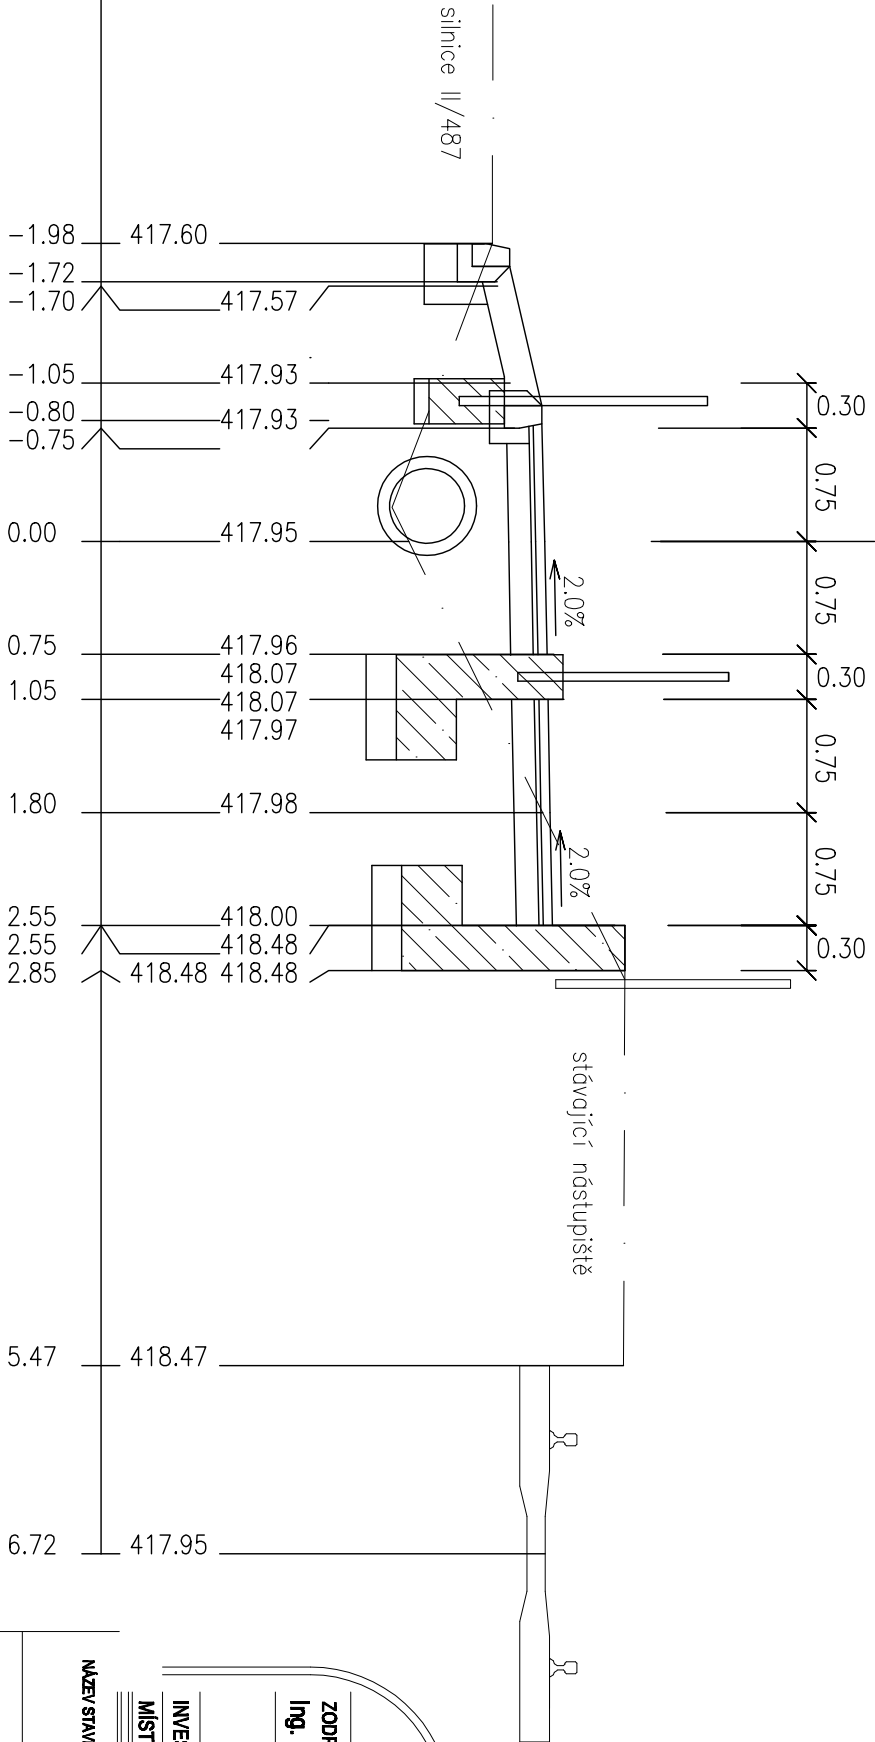

LEGENDA TYPŮ ČAR
--- TERÉN
--- UPRAV. TERÉN
--- NIVELETA

STUPEŇ PROJEKTOVÉ DOKUMENTACE:
Dokumentace pro provádění stavby

ZODPOVĚDNÝ PROJEKTANT:		VYPRACOVAL:		BM BAUMAS		pobočka Kroměříž	
Ing. Bartošek		Ing. Onderka		Na Veselí 51		Adresa Moravská	
				140 00 Praha 4		767 01 Kroměříž	
				IČO:28142911		Telefon 573 340 315	
						E-mail info@bm-baumas.cz	
INVESTOR:				Obec Halenkov			
MÍSTO STAVBY:				Halenkov			
NÁZEV STAVBY:				Novostavba chodníku v obci Halenkov			
				S0 01 Komunikace pro chodce			