


ŘEZ B01 km 0.01016 1:50

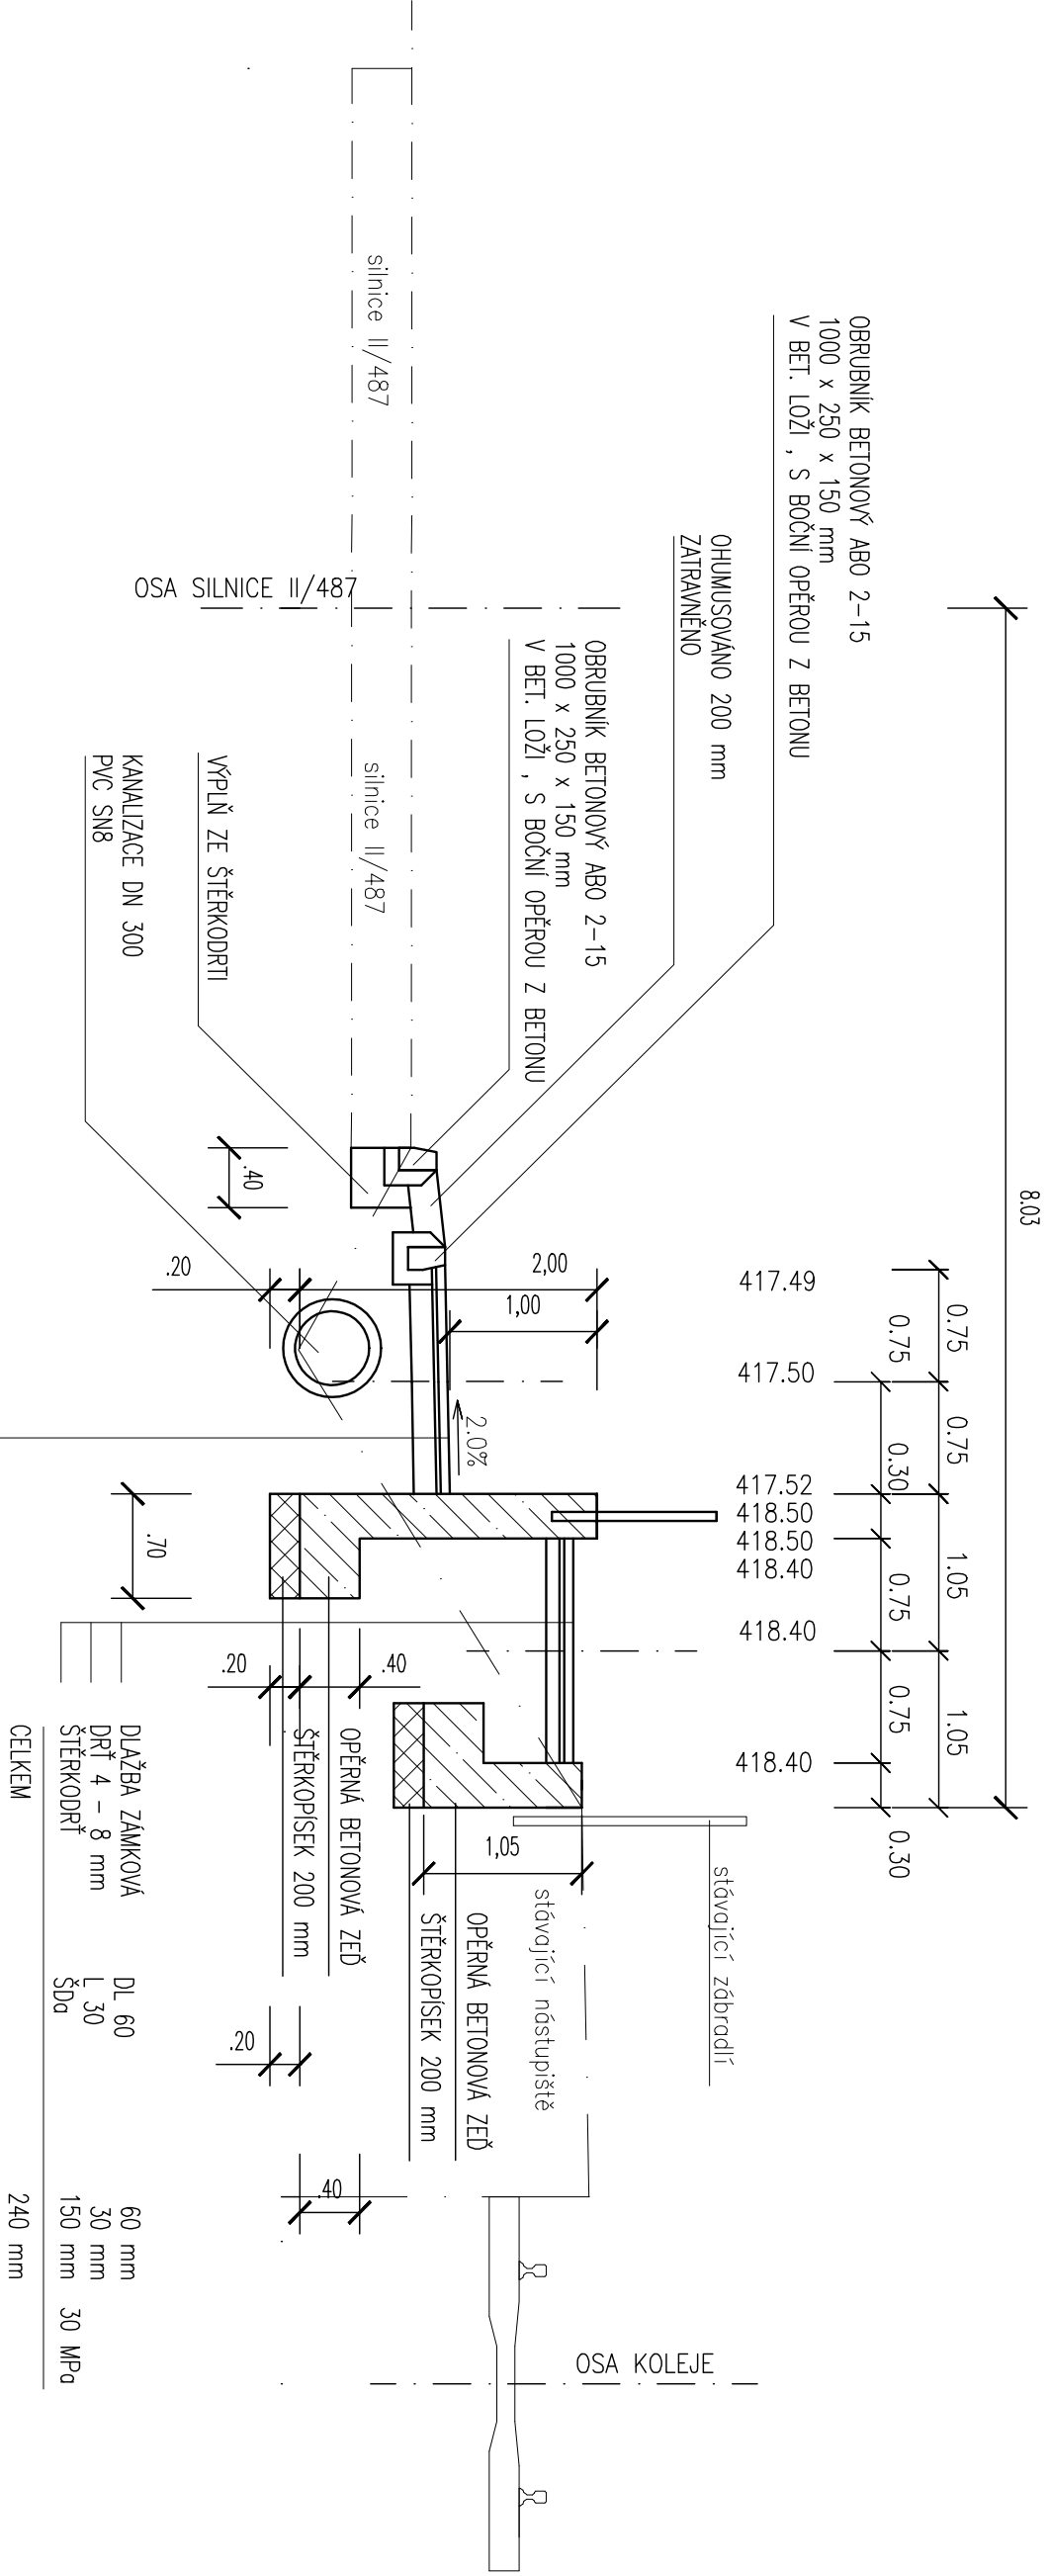

STUPEŇ PROJEKTOVÉ DOKUMENTACE:
Dokumentace pro provádění stavby

| | | | |
|------------------------|--|---------------|--|
| ZODPOVĚDNÝ PROJEKTANT: | | VYPRACOVAL: | |
| Ing. Bartošek | | Ing. Ondarka | |
| INVESTOR: | | Obec Halenkov | |
| MÍSTO STAVBY: | | Halenkov | |
| ZODPOVĚDNÝ PROJEKTANT: | | Ing. Bartošek | |
| VYPRACOVAL: | | Ing. Ondarka | |
| INVESTOR: | | Obec Halenkov | |
| MÍSTO STAVBY: | | Halenkov | |

| | | | |
|-----------------------------|--|-------------------------------------|--|
| NÁZEV STAVBY: | | Novostavba chodníku v obci Halenkov | |
| NÁZEV VÝKRESU: | | VZOROVÝ PŘÍČNÝ ŘEZ B01 | |
| SO 01 Komunikace pro chodce | | Č. ZAKÁZKY | |
| MĚŘÍTKO | | 1:50 | |
| Č. VÝKRESU | | B.01-09 | |