


KATASTRY  
DRUH POVRCHU  
VZDÁLENOSTI ÚSEKŮ  
VZDÁLENOSTI ÚSEKŮ

HALENKOV	
ZPEVNĚNÁ PLOCHA	
25.00	9.00

MĚŘÍTKA 1:250/100

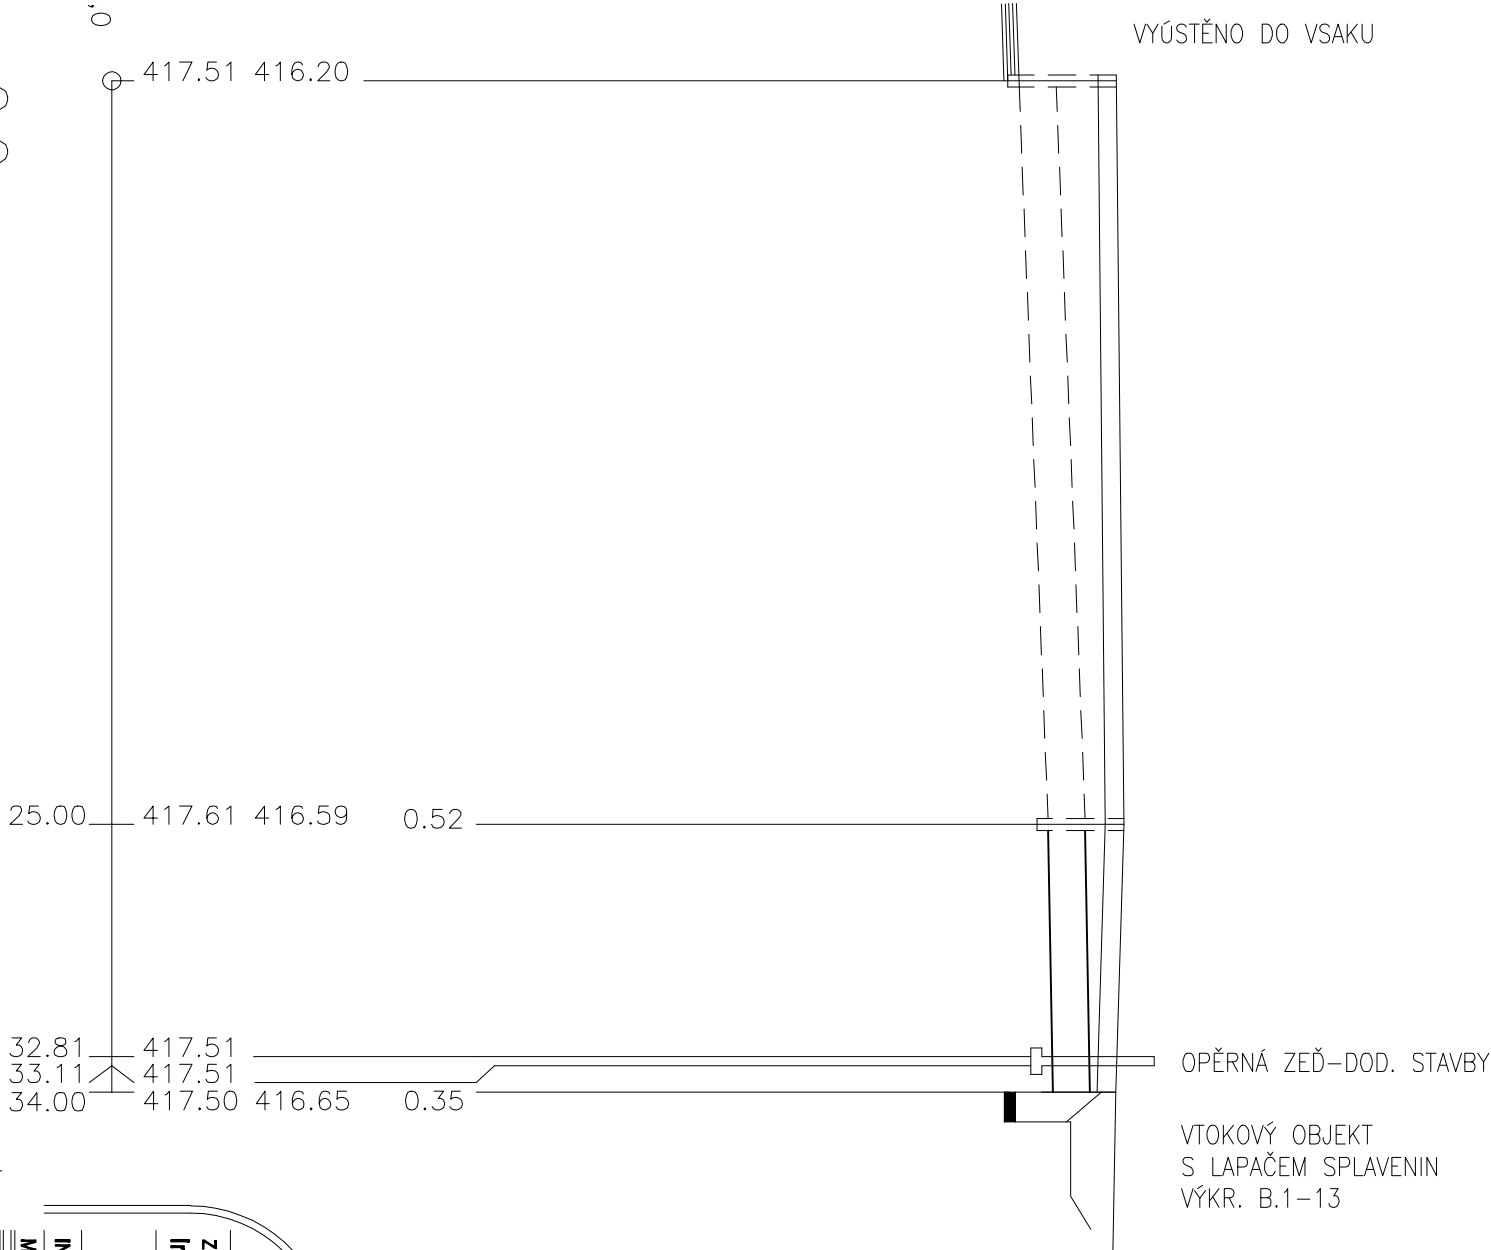

STANIČENÍ [km/m]  
PROFIL [mm] – MATERIÁL – DÉLKA [m]  
DRUH KANALIZACE  
SKLON [promile] – DÉLKA [m]  
ULOŽENÍ

0.0	DN500 – ŽB. TROUBY – 25.00	DN500 – ŽB. TROUBY – 9.0
	STAVAJÍCÍ	NAVRŽENÁ
	15.6 – 25.00	6.7 – 9.00
	PISK. LOŽE	

STUPEŇ PROJEKTOVÉ DOKUMENTACE:  
Dokumentace pro provádění stavby

ZODPOVĚDNÝ PROJEKTANT: Ing. Bartošek	VYPRACOVAL: Miroslav Březík	<b>BM BAUMAS</b> Na Veselí 51 140 00 Praha 4 IČO:28142911	pobočka Kroměříž Adresa Moravská 767 01 Kroměříž Telefon 573 340 315 E-mail info@bm-baumas.cz
---	--------------------------------	--	---

INVESTOR: MÍSTO STAVBY:	Obec Halenkov Halenkov
----------------------------	---------------------------

NÁZEV STAVBY:  NÁZEV VÝKRESU:	Novostavba chodníku v obci Halenkov SO 01 Komunikace pro chodce		FORMÁT	2 x A4
	PODÉLNÝ PROFIL KANALIZACE		DATUM	04.2018
		Č. ZAKÁZKY	038-2016	
		MĚŘÍTKO	1:250/100	Č. VÝKRESU B.01-11