



PŮDORYS

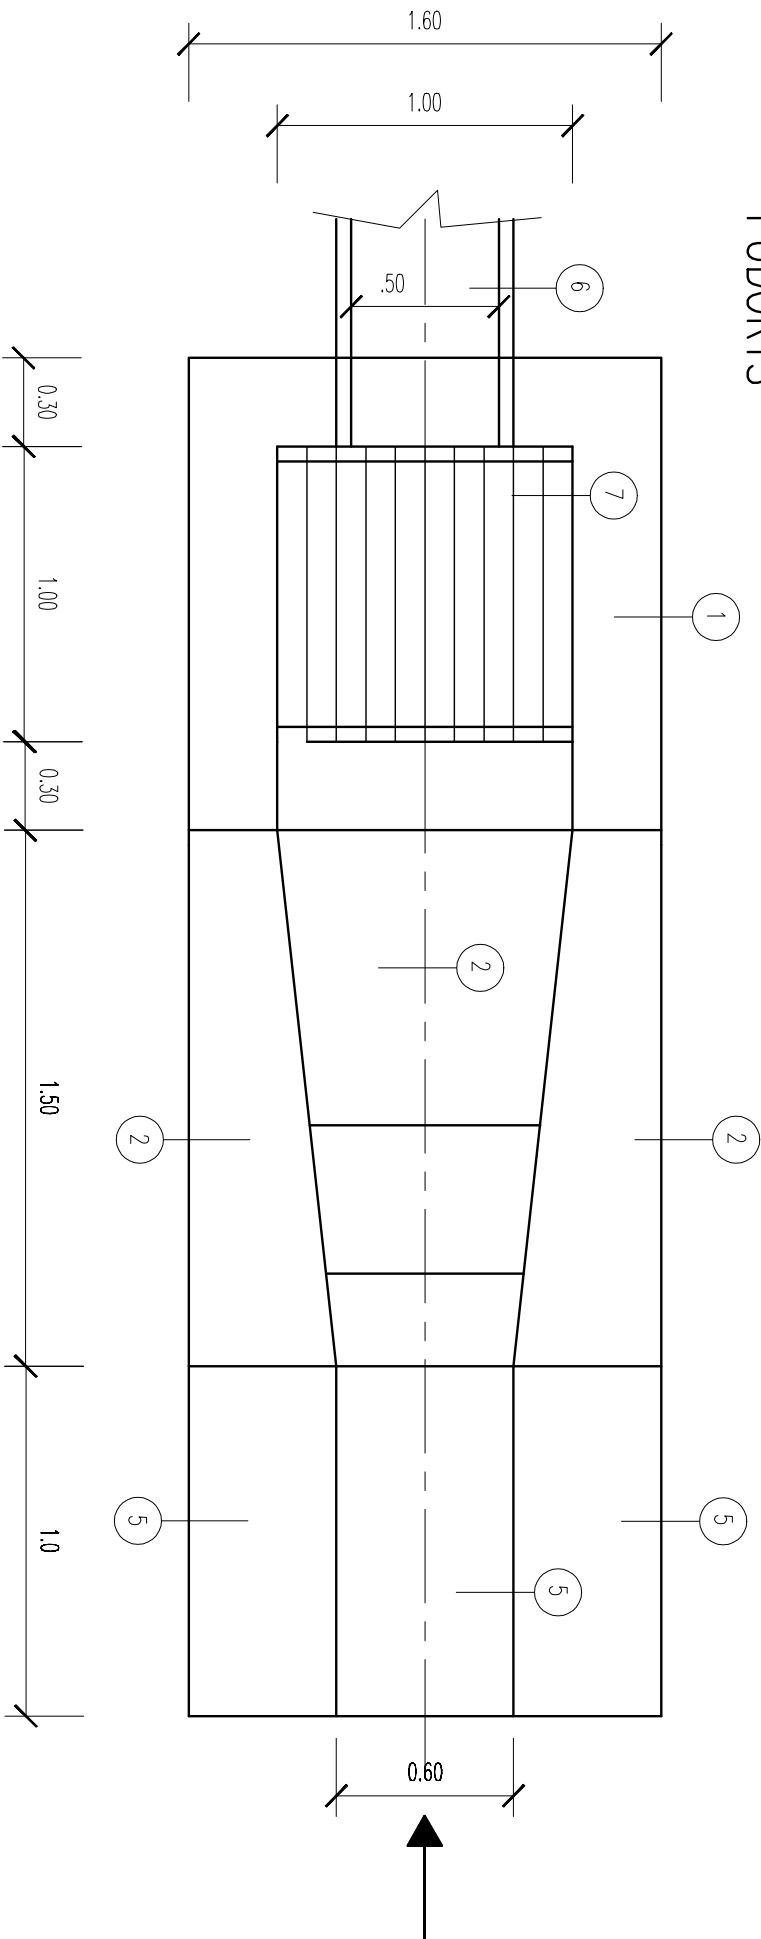

- LEGENDA
- 1 ŠACHTICE LAPAČE – MONOLITICKÝ BETON XC2-XF3
 - 2 KAMENNÁ DLAŽBA TL. 10 cm DO BETONOVÉHO LOŽE
 - 3 PODKLADNÍ BETON TL. 10 cm
 - 4 ŠTĚRKOPÍSKOVÉ LOŽE TL. 10 cm
 - 5 KAMENNÁ ROVNANINA NA SUCHO – KAMENY 80-200 kg
 - 6 ODTOK – ŽB TROUBA DN500
 - 7 ČESLE – PROFIL 10/30 – ROZTIEČ 3 cm

ŘEZ A-A

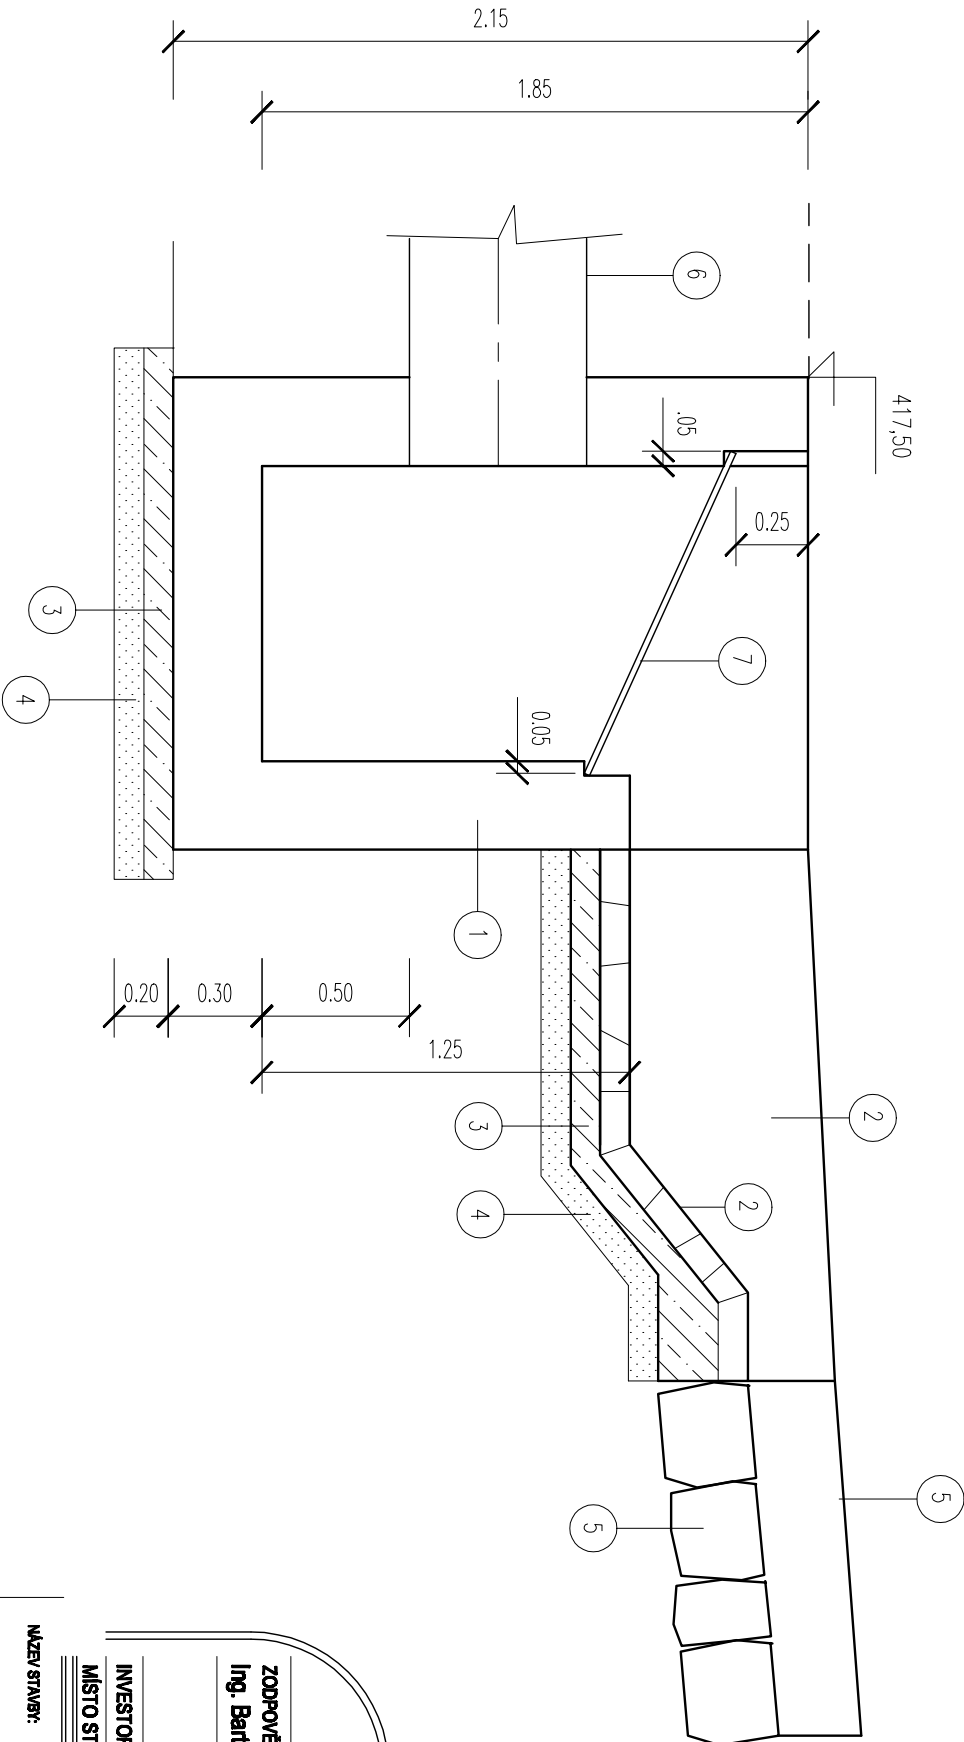

STUPEŇ PROJEKTOVÉ DOKUMENTACE:
Dokumentace pro provádění stavby

ZODPOVĚDNÝ PROJEKTANT:		VYPRACOVAL:		<div><div>BM BAUMAS</div><div>pobočka Kroměříž Adresa Moravská 767 01 Kroměříž 3010 Telefon 573 340 315 E-mail info@bm-baumas.cz</div></div>	
Ing. Bartošek		Miroslav Březík			
INVESTOR:		Obec Halenkov			
MÍSTO STAVBY:		Halenkov			
NÁZEV STAVBY:		Novostavba chodníku v obci Halenkov			
NÁZEV VÝKRESU:		SO 01 Komunikace pro chodce			
LAPAČ SPLAVENIN		LAPAČ SPLAVENIN			
NÁZEV VÝKRESU:		LAPAČ SPLAVENIN			
NÁZEV VÝKRESU:		LAPAČ SPLAVENIN			
