




ŘEZ A - A

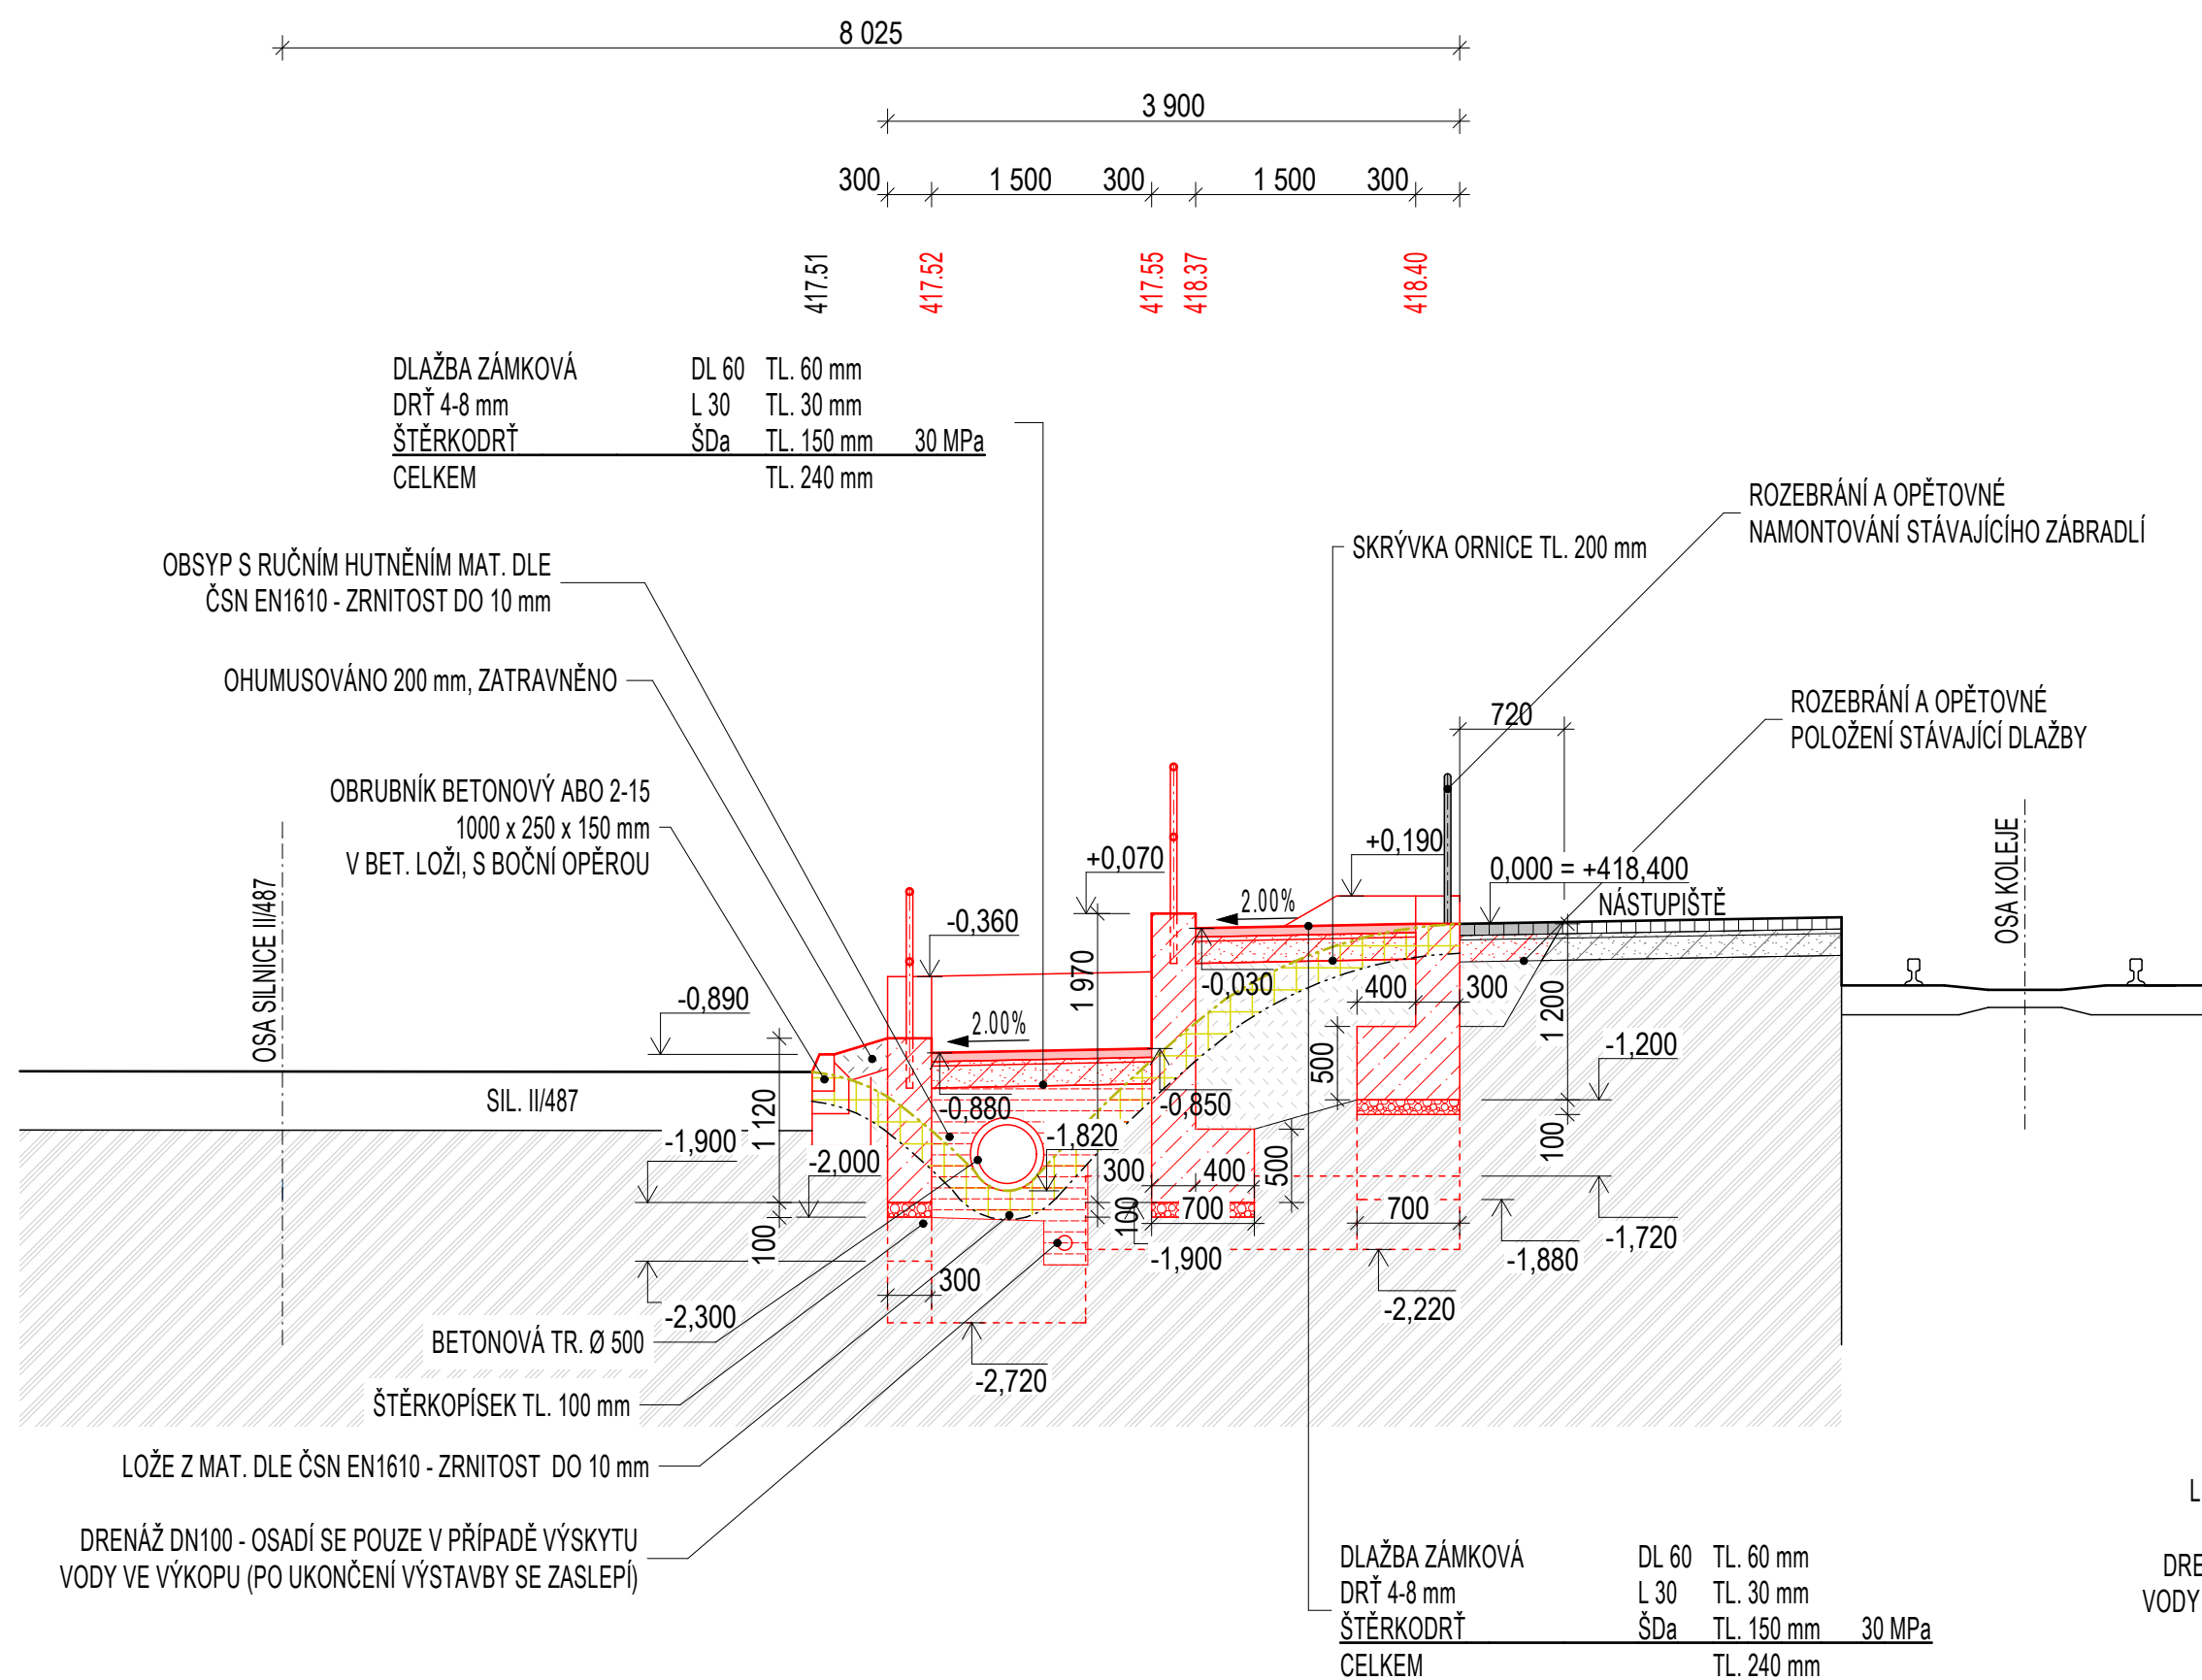

ŘEZ B - B

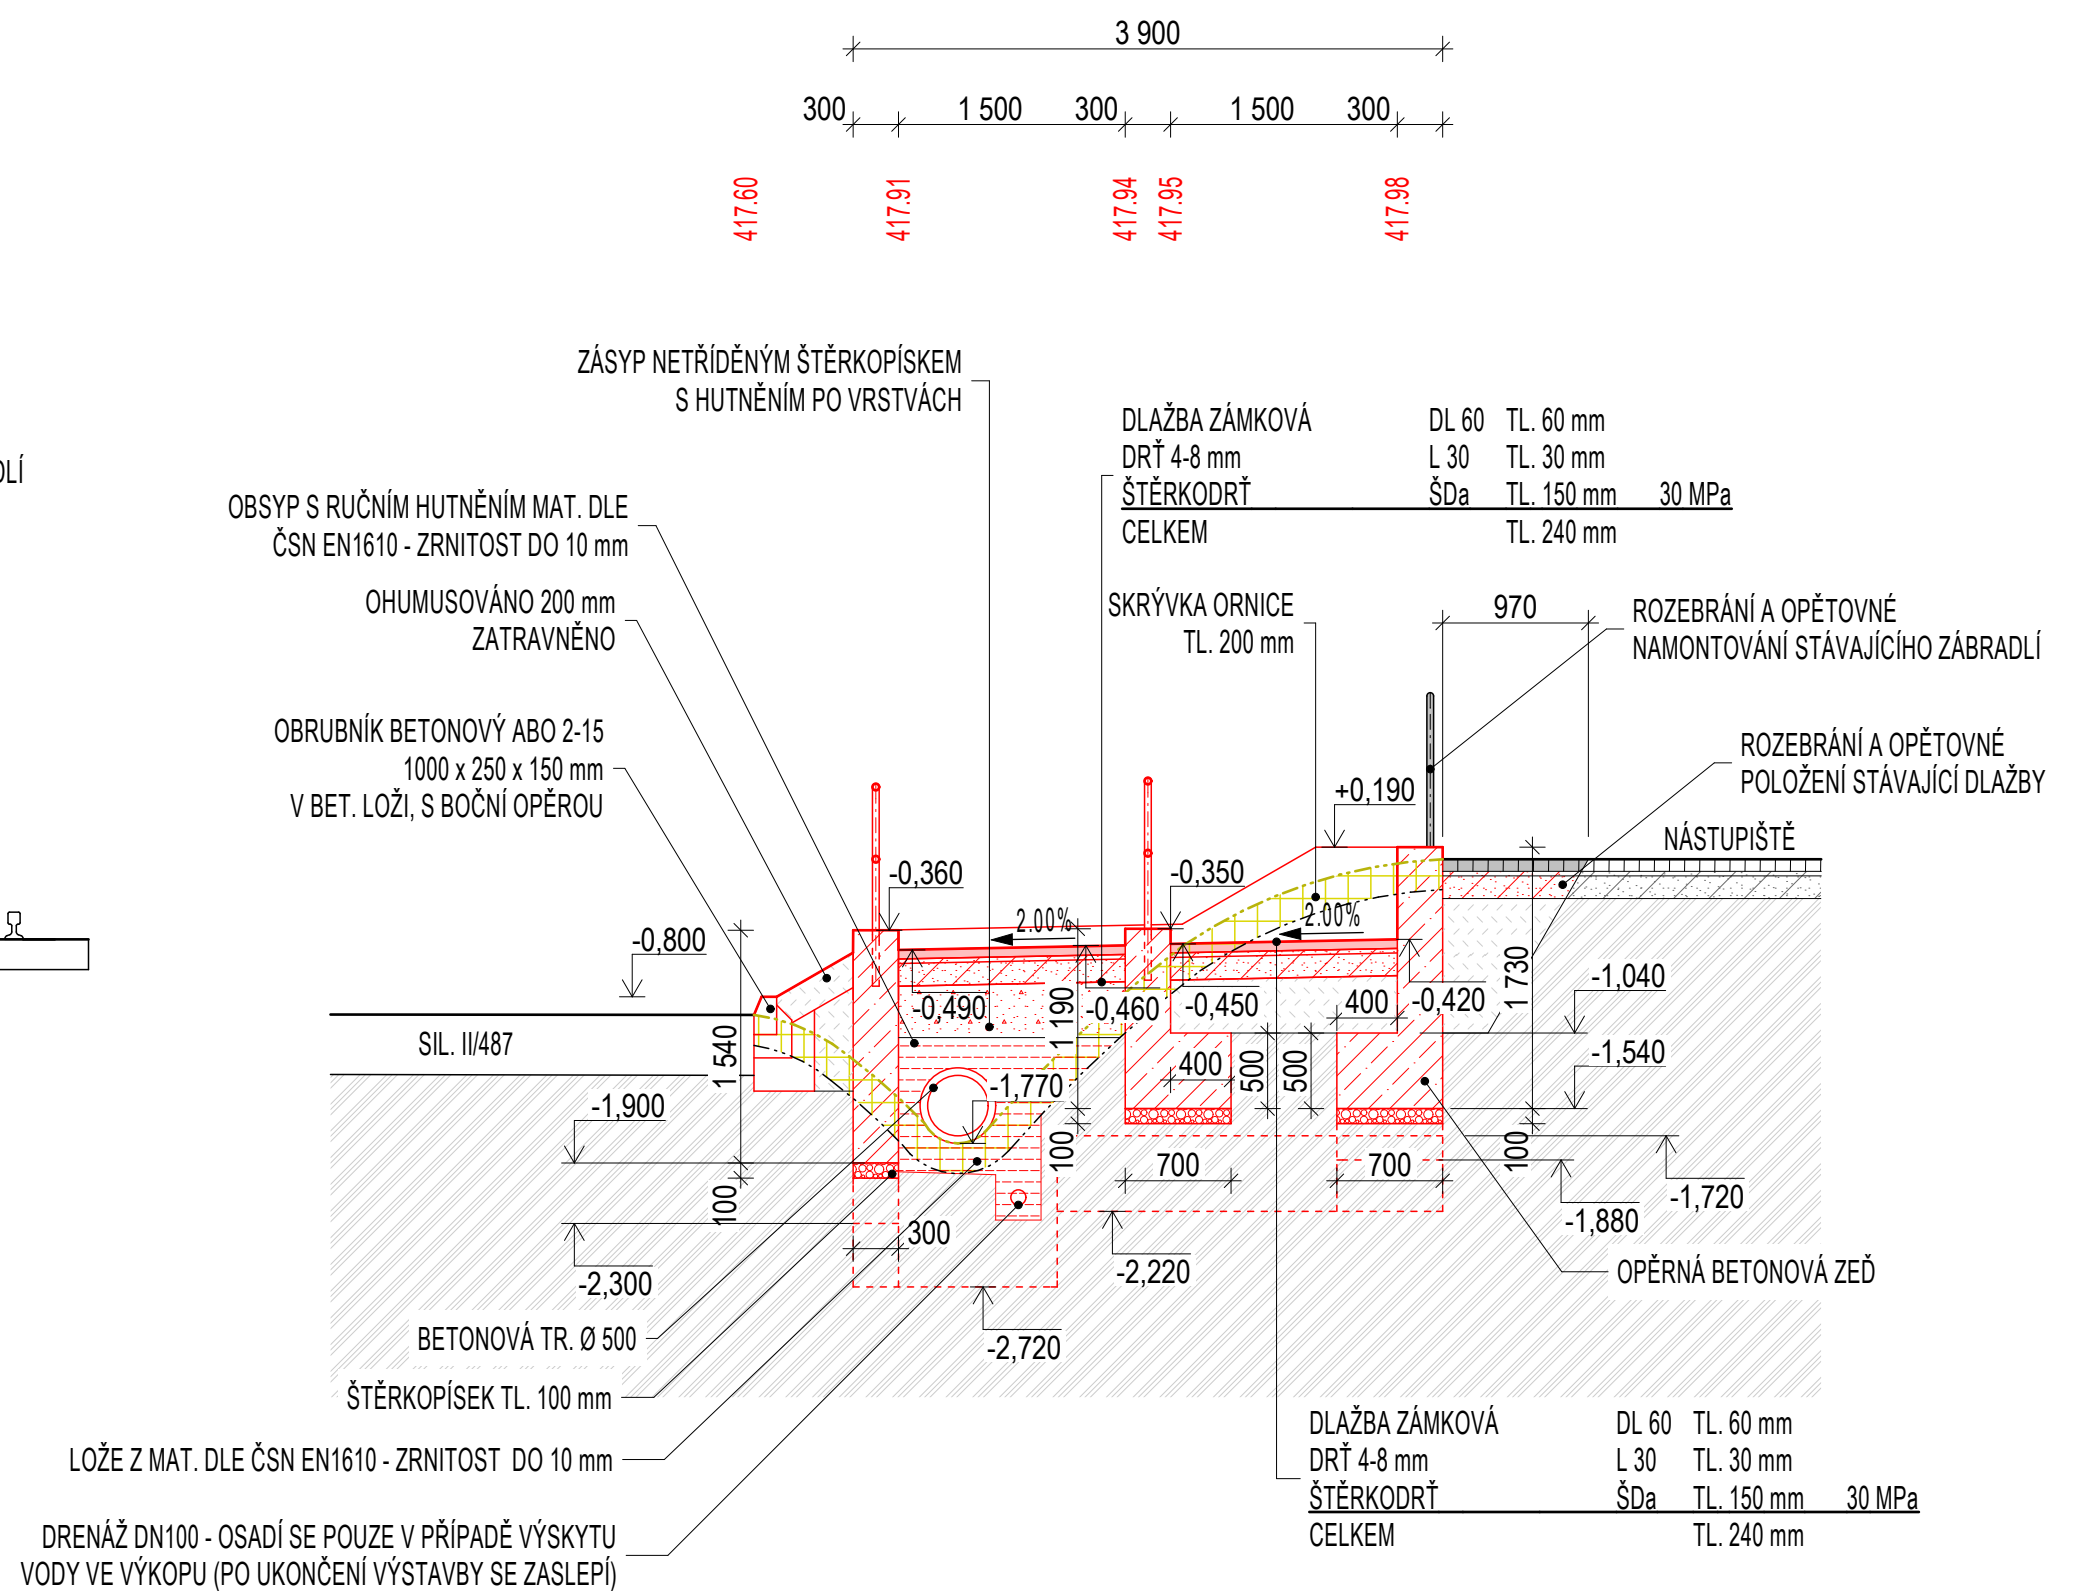

ŘEZ C - C

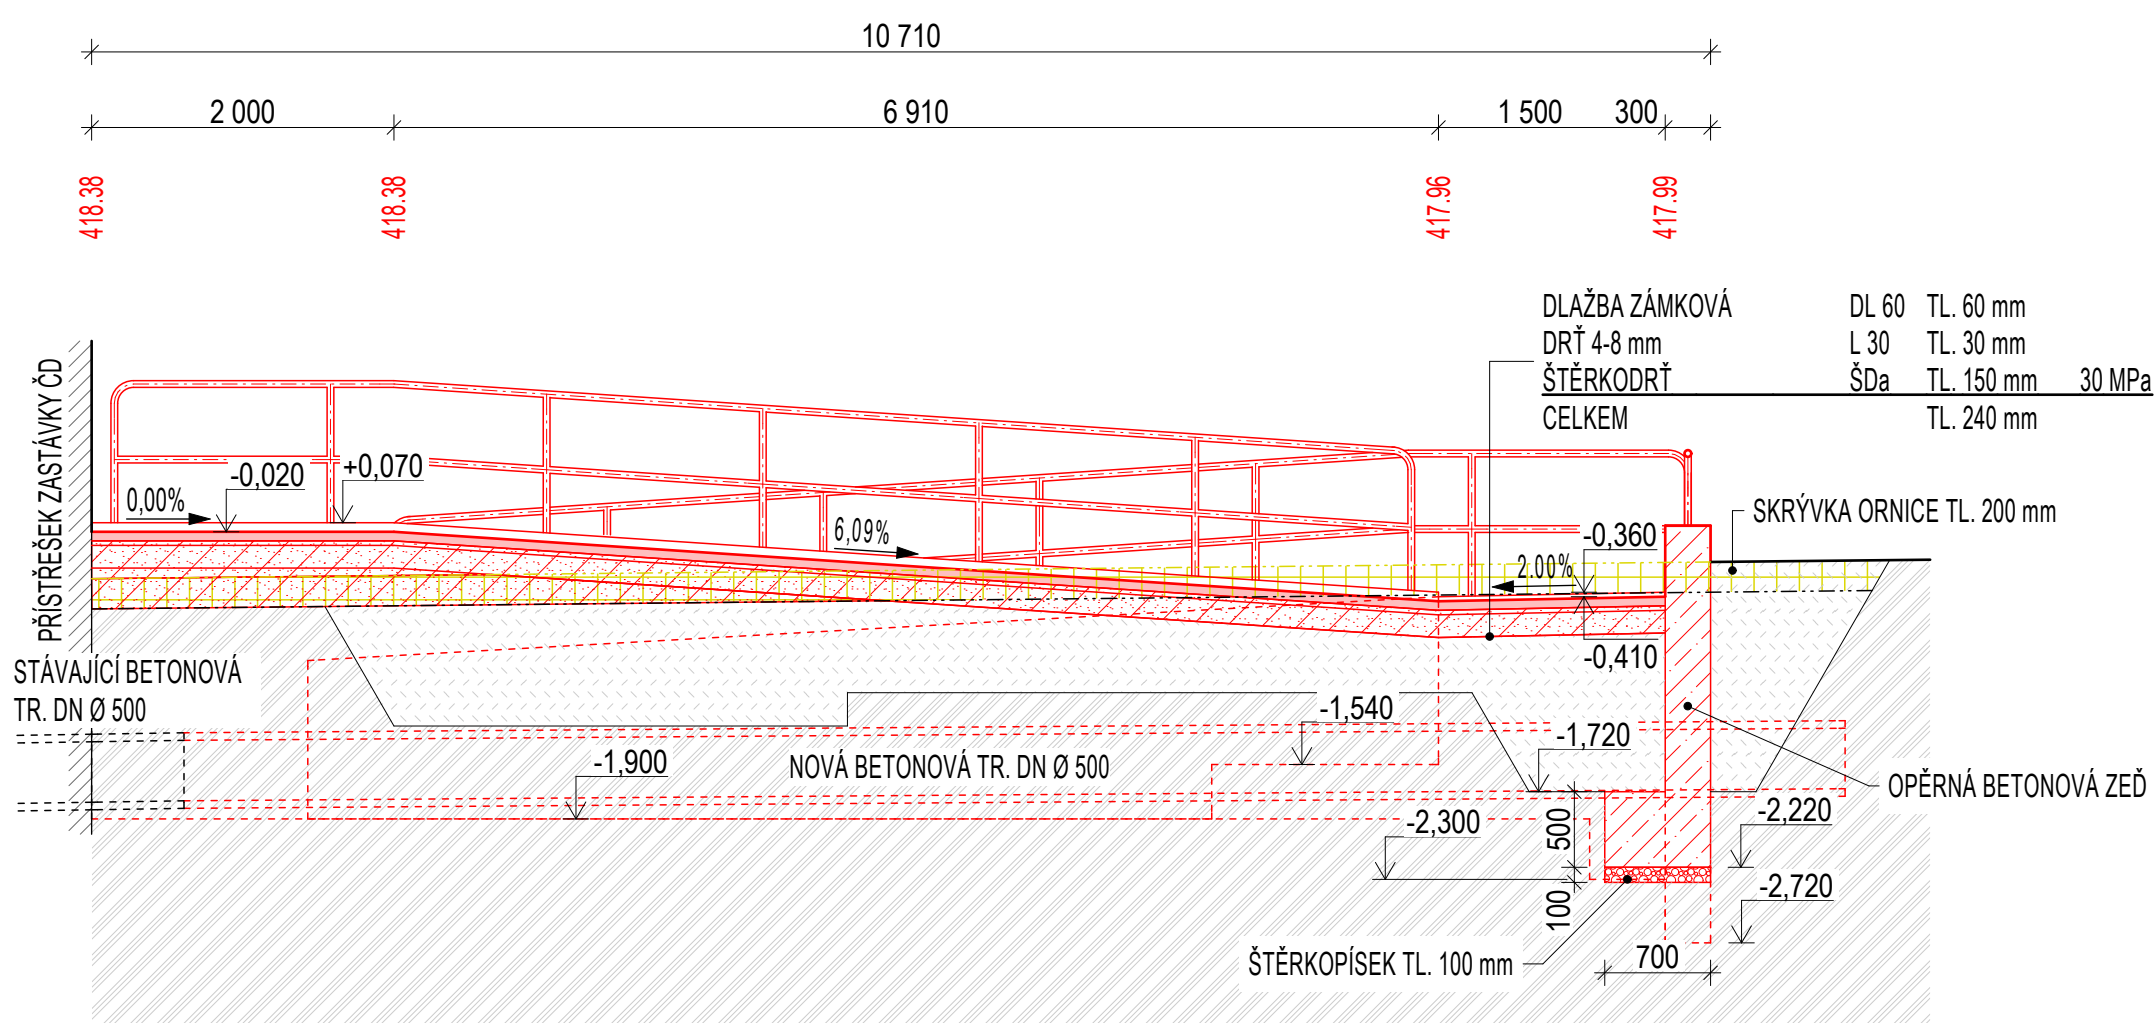

STUPEŇ PROJEKTOVÉ DOKUMENTACE: DOKUMENTACE PRO PROVÁDĚNÍ STAVBY		0,000 = + 418,40 BPV m n.m.	
ZODPOVĚDNÝ PROJEKTANT: Ing. Pavel Olšovský	VYPRACOVAL: Ing. Onderka	BM BAUMAS Na Veselí 51 140 00 Praha 4 IČO:26142911	pobočka Kroměříž Adresa Moravská 3010 767 01 Kroměříž Telefon 573 340 315 E-mail info@bm-baumas.cz
INVESTOR: Obec Halenkov			
MÍSTO STAVBY: Halenkov			
NÁZEV STAVBY: Novostavba chodníku v obci Halenkov SO 01 Komunikace pro chodce		FORMÁT	2 x A4
		DATUM	11.2017
NÁZEV VÝKRESU: ŘEZY OPĚRNÉ ZÍDKY		Č. ZAKÁZKY	038-2016
		MĚŘÍTKO 1:50	Č. VÝKRESU B. 01-17